


# Änderung und Erweiterung des KW Uetze

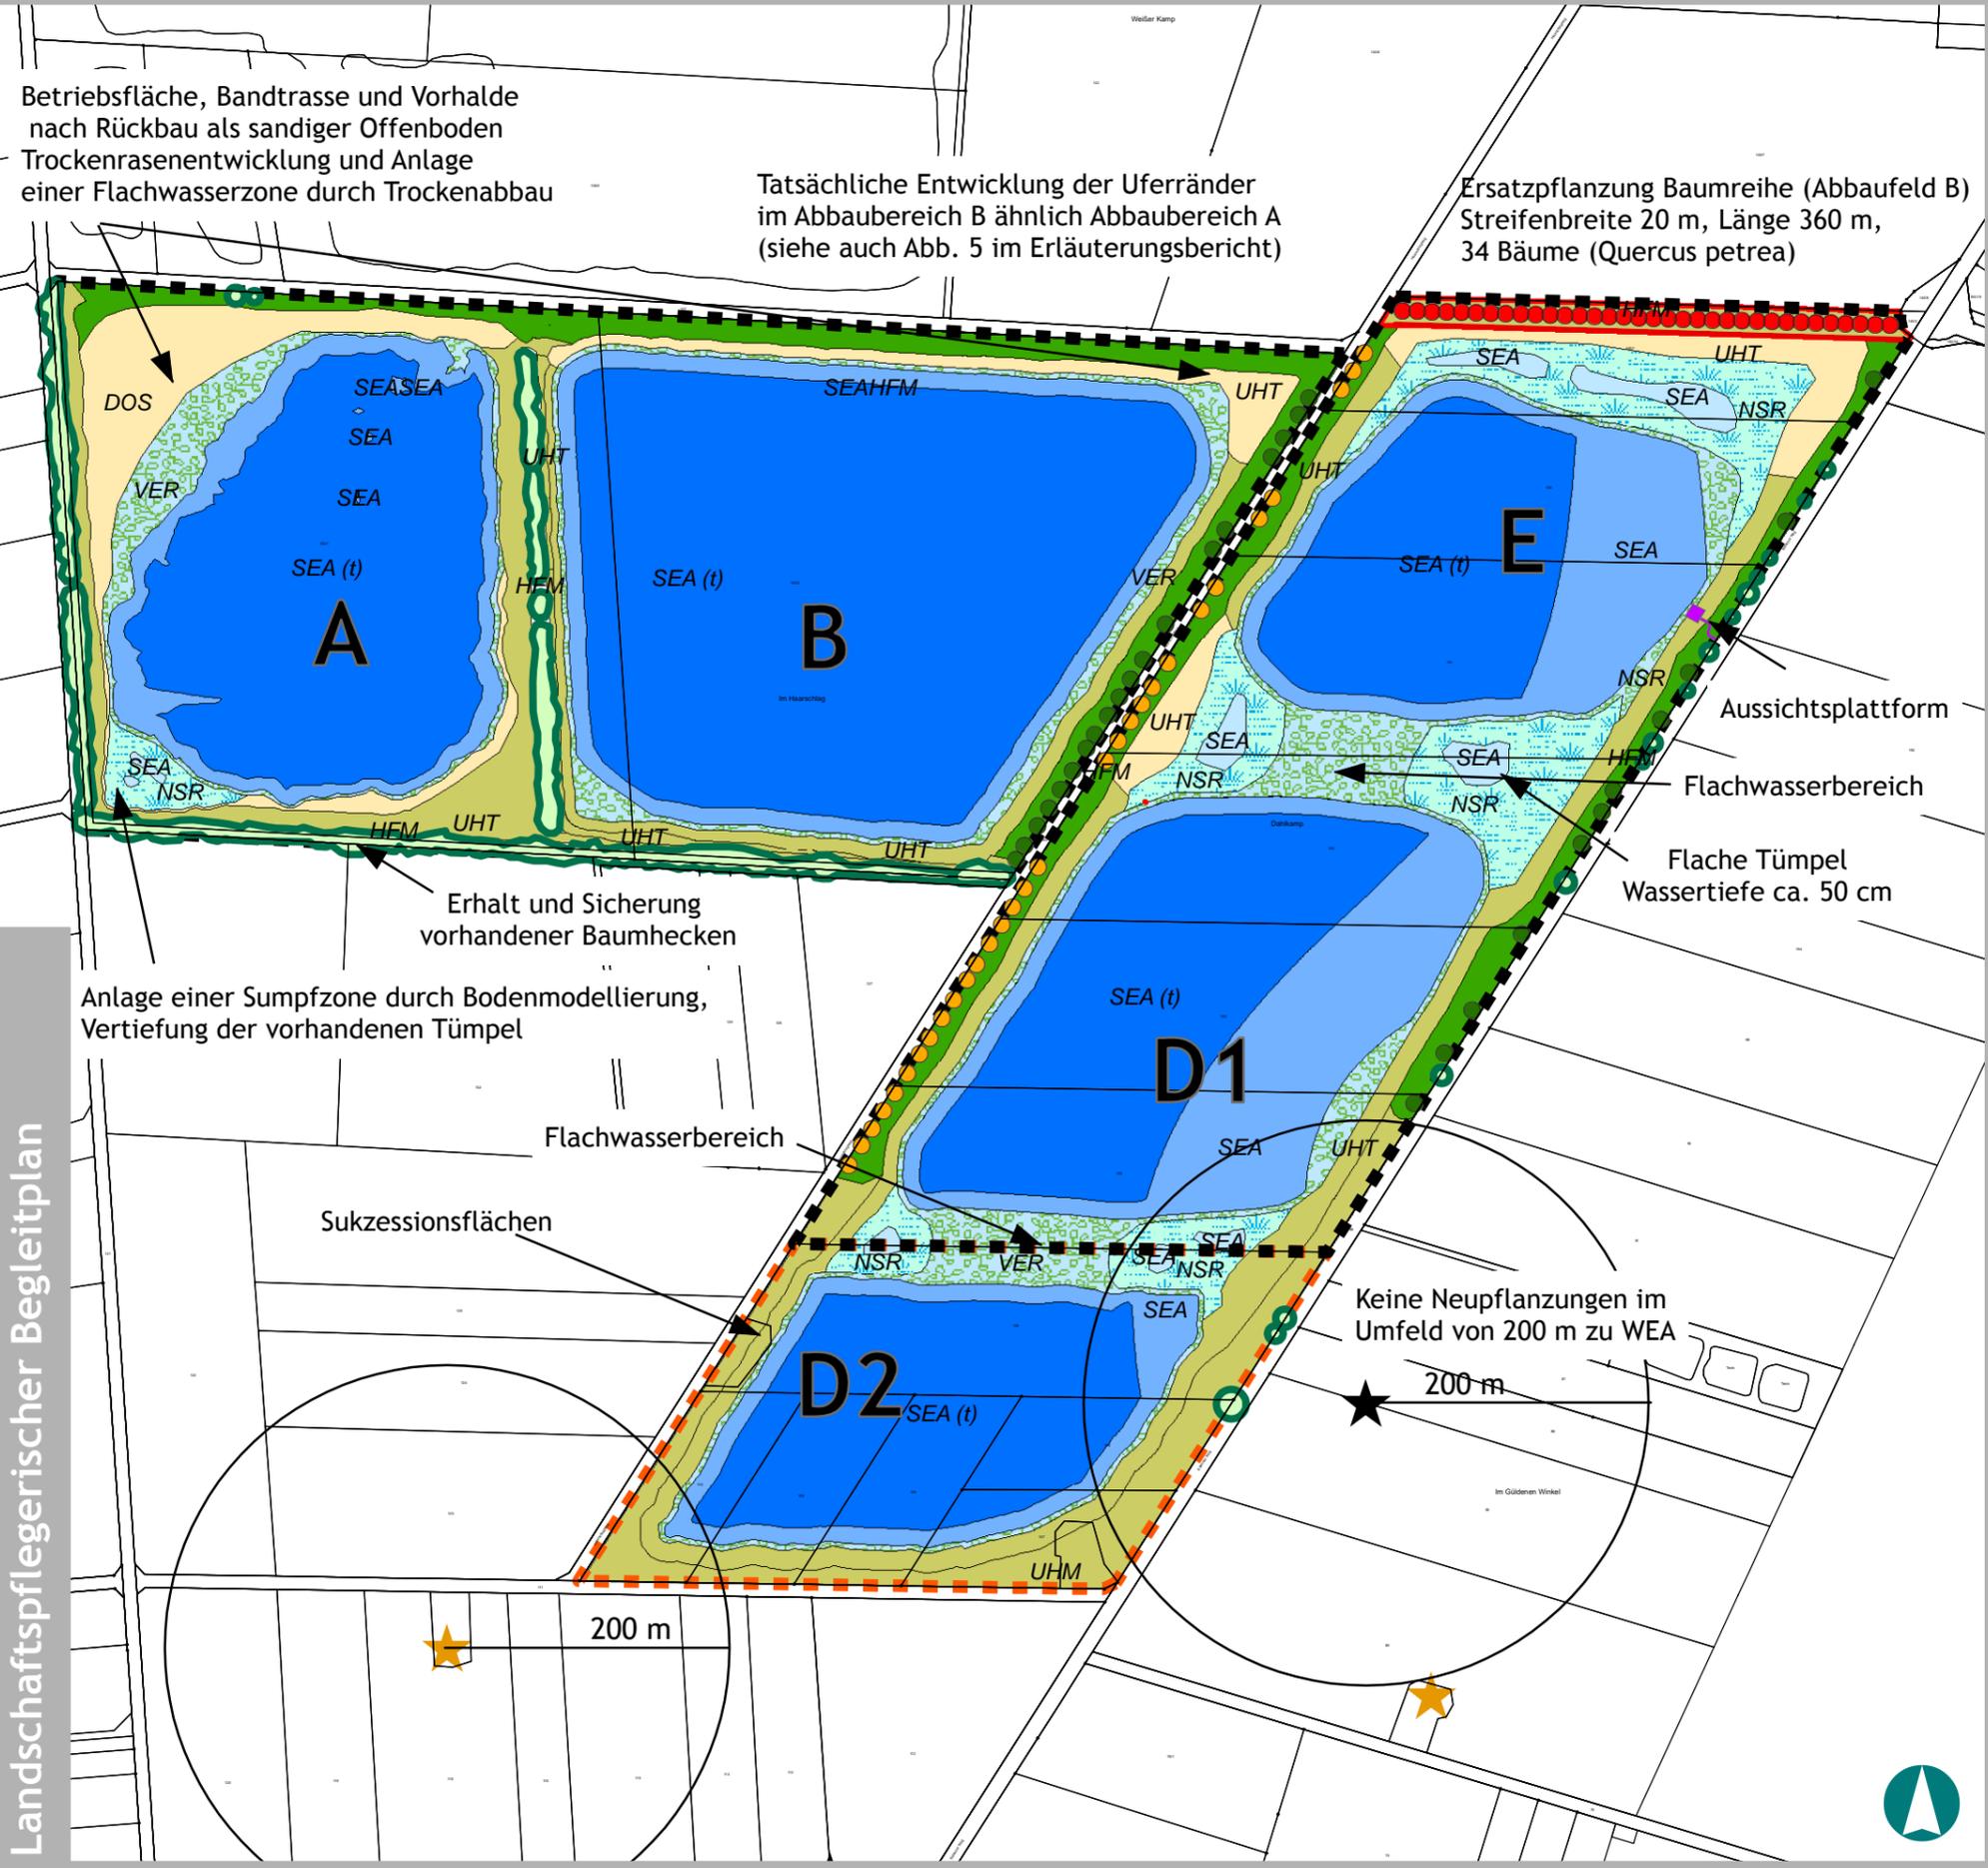

Landschaftspflegerischer Begleitplan

## Legende

- Herrichtungsmaßnahmen**
- Wasserfläche Tiefe > 5,0 m (Biotoyp SEA(t))
  - Wasserfläche Tiefe < 5,0 m (Biotoyp SEA)
  - Flacher Tümpel (Biotoyp SEA)
  - Sukzessionsbereich Schilf und Röhricht (Biotoyp VER)
  - Sukzessionsbereich Sumpfpflanzen und Seggen (Biotoyp NSR)
  - Anpflanzung Bäume und Sträucher (Biotoyp HFM)
  - Anpflanzung Ersatz Eichenreihe Abbaubereich B, Krautsaum (Biotoyp HFB)
  - Sukzessionsbereich Gräser und Kräuter, ohne Ansaat (Biotoyp UHT/UHM)
  - Sukzessionsbereich offene Sandfläche (Biotoyp UHT/RZS)
  - Aussichtsplattform (10 m x 10 m)
  - Erhalt und Sicherung vorhandene Baumreihen und Gehölze
- Anpflanzung von Einzelbäumen**
- Anpflanzung großkroniger Laubbaum
  - Anpflanzung Obstbaum alter Sorten
  - Ersatzpflanzung Eichenreihe (Abbaufeld B)
- Windenergieanlage Status**
- ★ Geplant
  - ★ Vorhanden
- D1 Abbaufeld**
- Änderungsfläche
  - Erweiterungsfläche
- 0 50 100 200 300 400 500 m

## Änderung und Erweiterung des KW Uetze Landschaftspflegerischer Begleitplan

Auftraggeber:  
Patzold, Köbke, Engineers GmbH & Co.KG  
Ritscherstr. 5  
21244 Buchholz i.d.N.

Maßstab: 1:5.000  
Blattgröße: DIN A3  
Datum: 14.06.2019

Herrichtungsplanung - Endzustand  
Bearbeitung:  
Dipl.-Ing. Peter Mix

**Plan Nr. 3.5**

Peter Mix  
Dipl.-Ing.  
Landschaftsplanung

Hauptstr. 23  
21406 Barnstedt  
Tel. (04134) 8606  
mix@mix-landschaftsplanung.de

# Änderung und Erweiterung des KW Uetze

## Legende

### Herrichtungsmaßnahmen

- Wasserfläche Tiefe > 5,0 m (Biotoptyp SEA(t))
- Wasserfläche Tiefe < 5,0 m (Biotoptyp SEA)
- Flacher Tümpel (Biotoptyp SEA)
- Sukzessionsbereich Schilf und Röhricht (Biotoptyp VER)
- Sukzessionsbereich Sumpfpflanzen und Seggen (Biotoptyp NSR)
- Anpflanzung Bäume und Sträucher (Biotoptyp HFM)
- Anpflanzung Ersatz Eichenreihe Abbaufeld B, Krautsaum (Biotoptyp HFB)
- Sukzessionsbereich Gräser und Kräuter, ohne Ansaat (Biotoptyp UHT/UHM)
- Sukzessionsbereich offene Sandfläche (Biotoptyp UHT/RZS)
- Aussichtsplattform (10m x 10m)
- Erhalt und Sicherung vorhandene Baumreihen und Gehölze

### Anpflanzung von Einzelbäumen

- Anpflanzung großkroniger Laubbäume
- Anpflanzung Obstbaum alter Sorten
- Ersatzpflanzung Eichenreihe (Abbaufeld B)

### Windenergieanlage Status

- Geplant
- Vorhanden
- D1** Abbaufeld
- Änderungsfläche
- Erweiterungsfläche
- Schnittlinien A-H (siehe Anlage 3 des LBP)



## Änderung und Erweiterung des KW Uetze Landschaftspflegerischer Begleitplan

Auftraggeber:  
Patzold, Köbke, Engineers GmbH & Co.KG  
Ritscherstr. 5  
21244 Buchholz i.d.N.

Maßstab: 1:2.000  
Blattgröße: DIN A0  
Datum: 14.06.2019

### Herrichtungsplanung - Endzustand

Bearbeitung:  
Dipl.-Ing. Peter Mix

Plan Nr. 3.1



Peter Mix  
Dipl.-Ing.  
Landschaftsplanung

Hauptstr. 23  
21406 Barmstedt  
Tel.: (04134) 8606  
mix@mix-landschaftsplanung.de



MIX  
Landschaft  
& Freiraum

