


Planzeichenerklärung

- genehmigte Flächen; geplante Änderung
- geplante Erweiterung

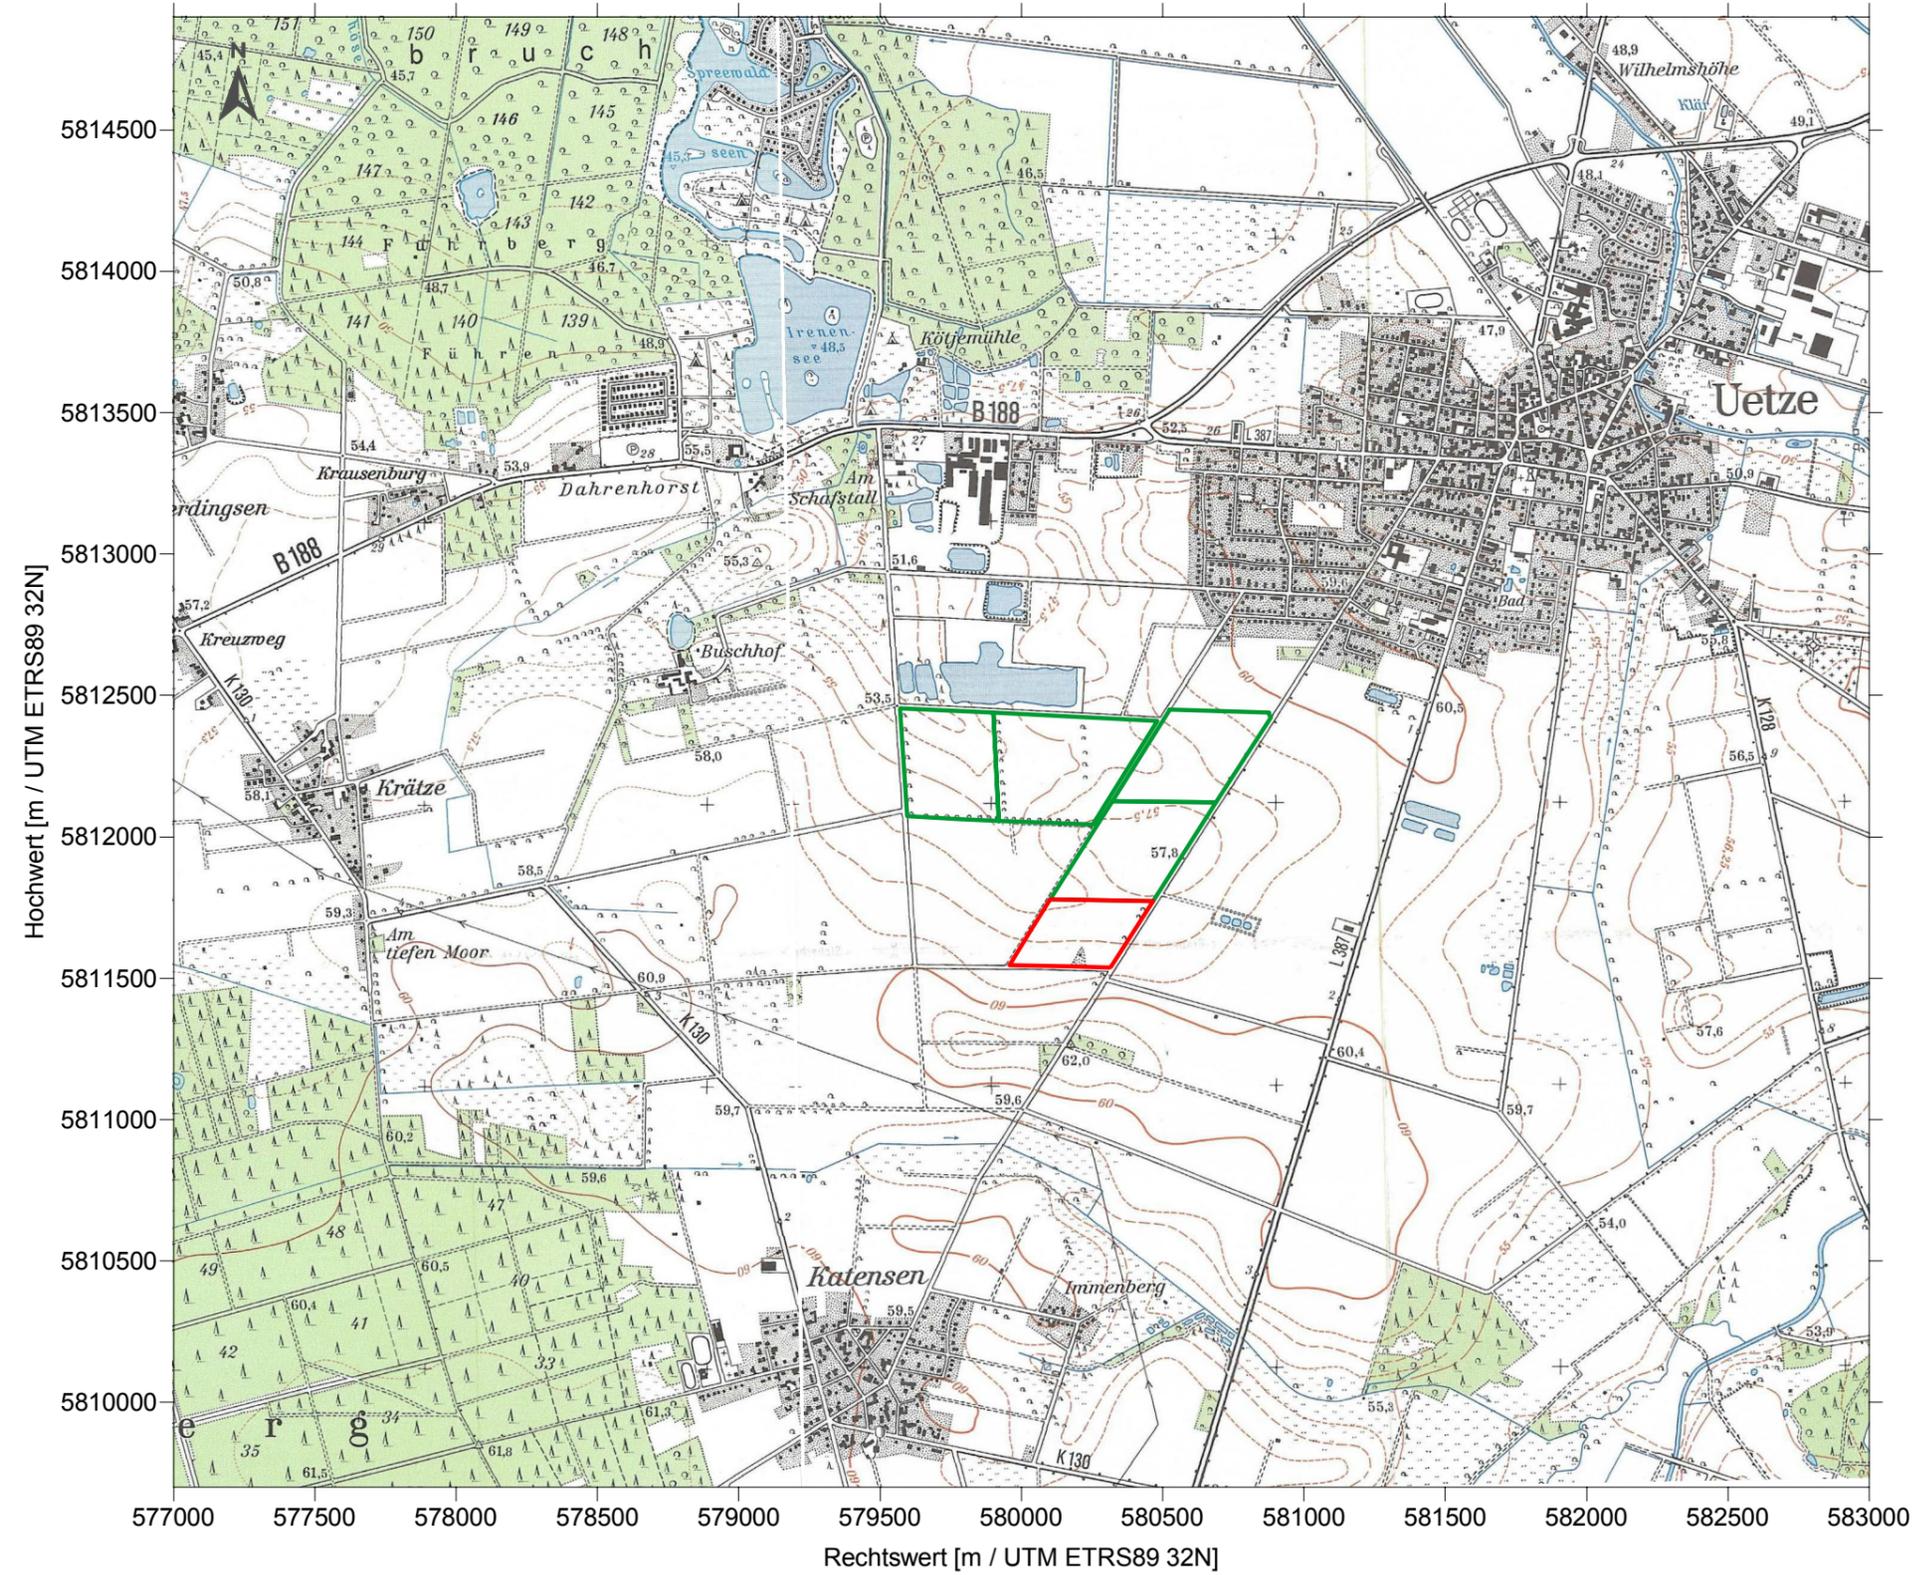

Kartengrundlage: Auszug aus der Topographischen Karte 1 : 25000, Blatt 3526 und 3527, Niedersächsisches Landesverwaltungsamt -Landesvermessung-, © 1996

PKE Patzold, Köbke Engineers GmbH & Co. KG
 Nassbaggerei · Tagebau · Erkundung · UXO
 Ritscherstraße 5, D-21244 Buchholz i. d. Nordheide
 Tel. +49 (0)4186-8958940

Projekt: Antrag auf Änderung und Erweiterung des Kiessandabbaus im KW Uetze

Auftraggeber: Holcim Beton und Zuschlagstoffe GmbH
 Willy-Brandt-Straße 69, 20457 Hamburg

Plan: Übersichtsplan Maßstab: 1 : 25.000 DIN A3

	Datum	Name
Gezeichnet	14.06.2019	AR
Geprüft	14.06.2019	VKP
Datei:	Anlage 1_Übersichtsplan.srf	
PKE-Proj.-Nr.:	18-3454-0308	Anl.: 1