


Planzeichenerklärung

genehmigte Flächen; geplante Änderung

geplante Erweiterung

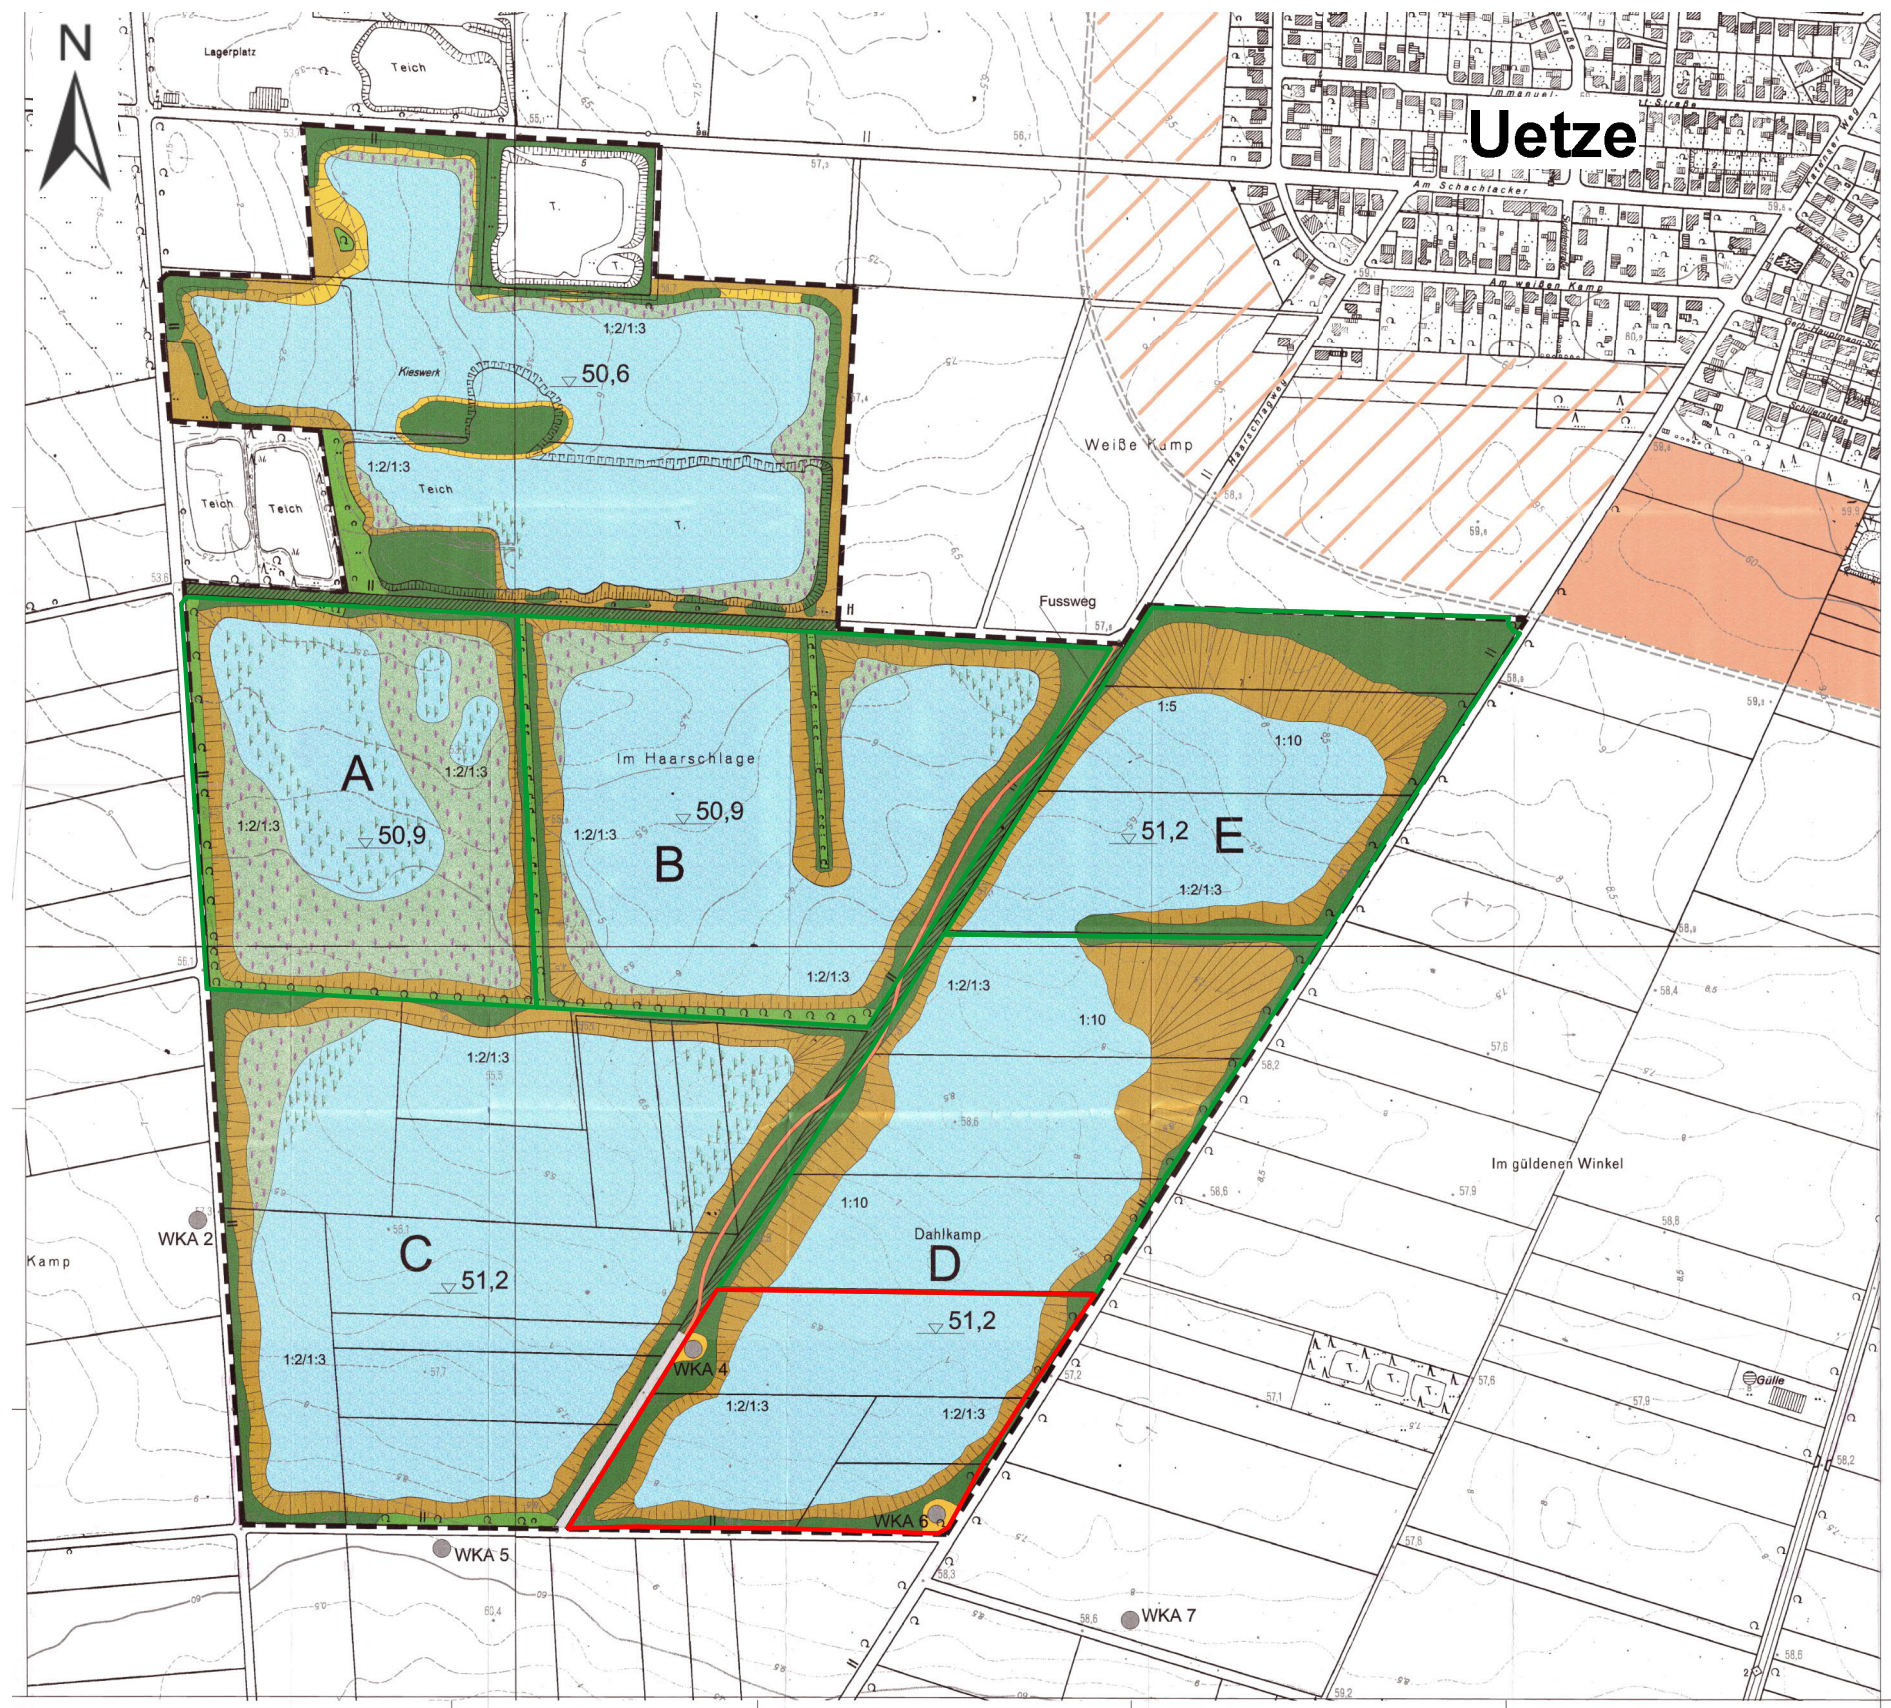

- Landschaftspflegerische Maßnahmen und Endzustand**
- | Endzustand | Vorschlag für landschaftspflegerische Maßnahmen |
|-----------------------------------|---|
| Gehölz | Anpflanzung von Gehölzen |
| Trockenrasen | Ansatz einer Saatkümmung |
| rückgebauter Weg | Ermittlung |
| Fußweg | Neubau eines Fußwegs |
| Sukzession auf Trockenbeschung | |
| Sukzession in versumpftem Bereich | Flächen bleiben der Eigenentwicklung überlassen |
| Sukzession in Flachwasserzone | |
| A | Abbaubeschnitt (Abbaufolge A, B, E, D, C) |
| 51,2 | mittlerer Teichwasserspiegel |
| offene Wasseroberfläche | |
| Uferböschung | |
| 1:2/1:3 | Neigung der Uferböschung |
- Nachrichtliche Darstellungen**
- Gemeindestraße (geplant)
 - Wohnbauflächen
 - Wohnbauflächen (geplant)
 - WKA 6 Standort Windkraftanlage
 - Gehölze (Bestand)
 - Grenze des Abbaubereichs

Quellen

1) BUND FÜR ANGEWANDTE BIOLOGIE: Landschaftspflegerischer Begleitplan zum geplanten Sandabbau im Bereich Uetze, Gemeinde Uetze, Region Hannover, 2002 (2. Aufl. der 1. Auflage 2000)

2) GEMEINSCHAFTLICHE PLANUNGSBÜRO: Uetze 2002, 2. Aufl. der 1. Auflage 2000

3) CALSAD INSTITUT FÜR LANDWIRTSCHAFTLICHE BODENFORSCHUNG UND LANDWIRTSCHAFTLICHE BODENFORSCHUNG: Uetze 2002, 2. Aufl. der 1. Auflage 2000

4) Uetze 2002, 2. Aufl. der 1. Auflage 2000

5) Uetze 2002, 2. Aufl. der 1. Auflage 2000

6) Uetze 2002, 2. Aufl. der 1. Auflage 2000

Maßstab 1 : 2.000 (im Original)

Bodenabbau südwestlich von Uetze

Planungsbüro: Dipl.-Ing. Stefan Wirz, Landschaftsarchitekt B D L A, Berater für Ingenieure, 30169 Hannover, Fax: 123 135-10, www.wirz.de, info@wirz.de

Folgenutzungskonzept

bearbeitet	gezeichnet	geprüft	Wirtz
09/02	09/02	09/02	

Kartengrundlage: Folgenutzungskonzept für das Bodenabbaugebiet südwestlich von Uetze - 2002; Gemeinde Uetze, Region Hannover; Planungsbüro Dipl.-Ing. Stefan Wirz, Landschaftsarchitekt; Plan: Bodenabbau südwestlich Uetze

PKE Patzold, Köbke Engineers GmbH & Co. KG
Nassbaggerei · Tagebau · Erkundung · UXO
Ritscherstraße 5, D-21244 Buchholz i. d. Nordheide
Tel.: +49 (0)4186-8958940

Projekt: Antrag auf Änderung und Erweiterung des Kiessandabbaus im KW Uetze

Auftraggeber: Holcim Beton und Zuschlagstoffe GmbH
Willy-Brandt-Straße 69, 20457 Hamburg

Plan: Folgenutzungsplan - Auszug -

Maßstab: ohne Maßstab DIN A3

	Datum	Name	
Gezeichnet	14.06.2019	AR	
Geprüft	14.06.2019	VKP	
Datei:	Anlage 3c_Folgenutzungsplan.srf		
PKE-Proj.-Nr.:	18-3454-0308		