


Planzeichenerklärung

Gemarkung Uetze, Flur 7

- genehmigte Flächen; geplante Änderung
- geplante Erweiterung
- 100

Flurstücksnummer

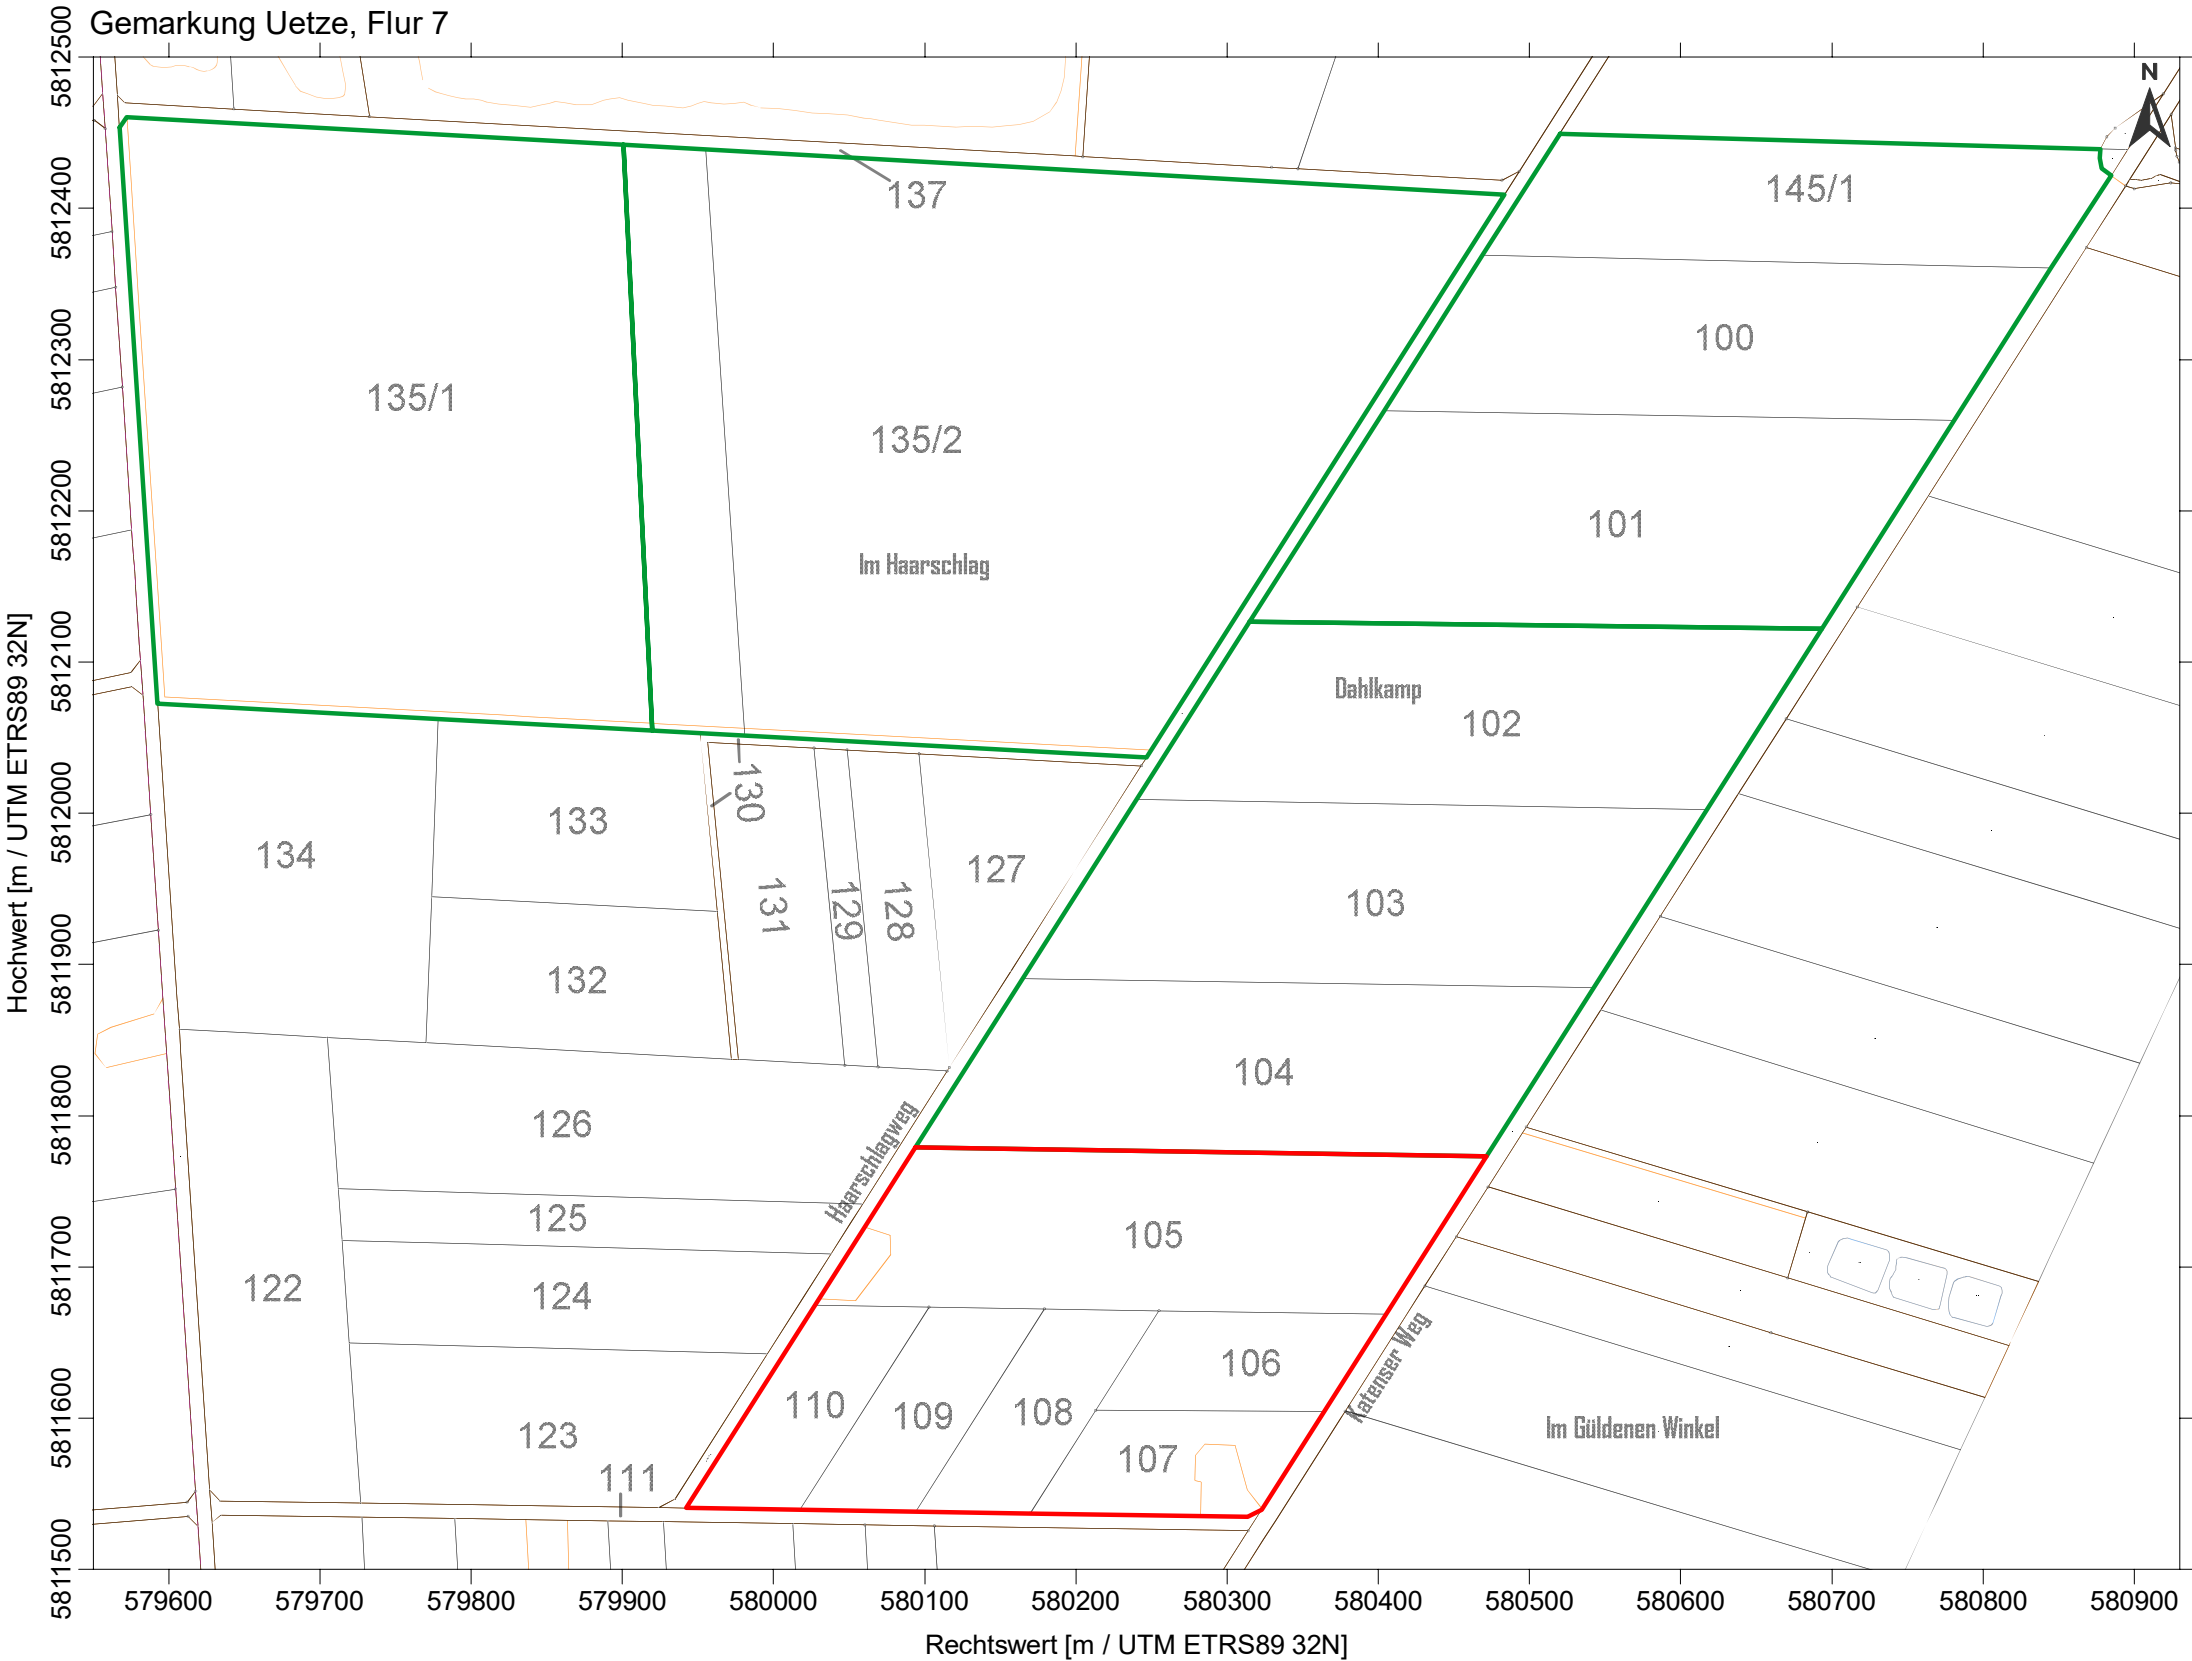

050100150200250

Meter

Kartengrundlage: Auszug aus den Geobasisdaten der Nieder-sächsischen Vermessungs- und Katasterverwaltung, ©2016

PKE

Patzold Köbke Engineers

Patzold, Köbke Engineers GmbH & Co. KG

Nassbaggerei · Tagebau · Erkundung · UXO

Ritscherstraße 5, D-21244 Buchholz i. d. Nordheide

Tel: +49 (0)4186-8958940

Projekt:

Antrag auf Änderung und Erweiterung des Kiessandabbaus im KW Uetze

Auftraggeber:

Holcim Beton und Zuschlagstoffe GmbH
Willy-Brandt-Straße 69, 20457 Hamburg

Plan:

Auszug aus der Liegenschaftskarte

Maßstab:

1 : 5.000 DIN A3

	Datum	Name
Gezeichnet	14.06.2019	AR
Geprüft	14.06.2019	VKP
Datei:	Anlage 4_Flurplan.srf	
PKE-Proj.-Nr.:	18-3454-0308	Anl.: 4