


Planzeichenerklärung

- genehmigte Flächen; geplante Änderung
- geplante Erweiterung
- ⊕ Grundwassermessstelle
- ▲ Beregnungsbrunnen
- Y Windkraftanlage
- Y geplante Windkraftanlage

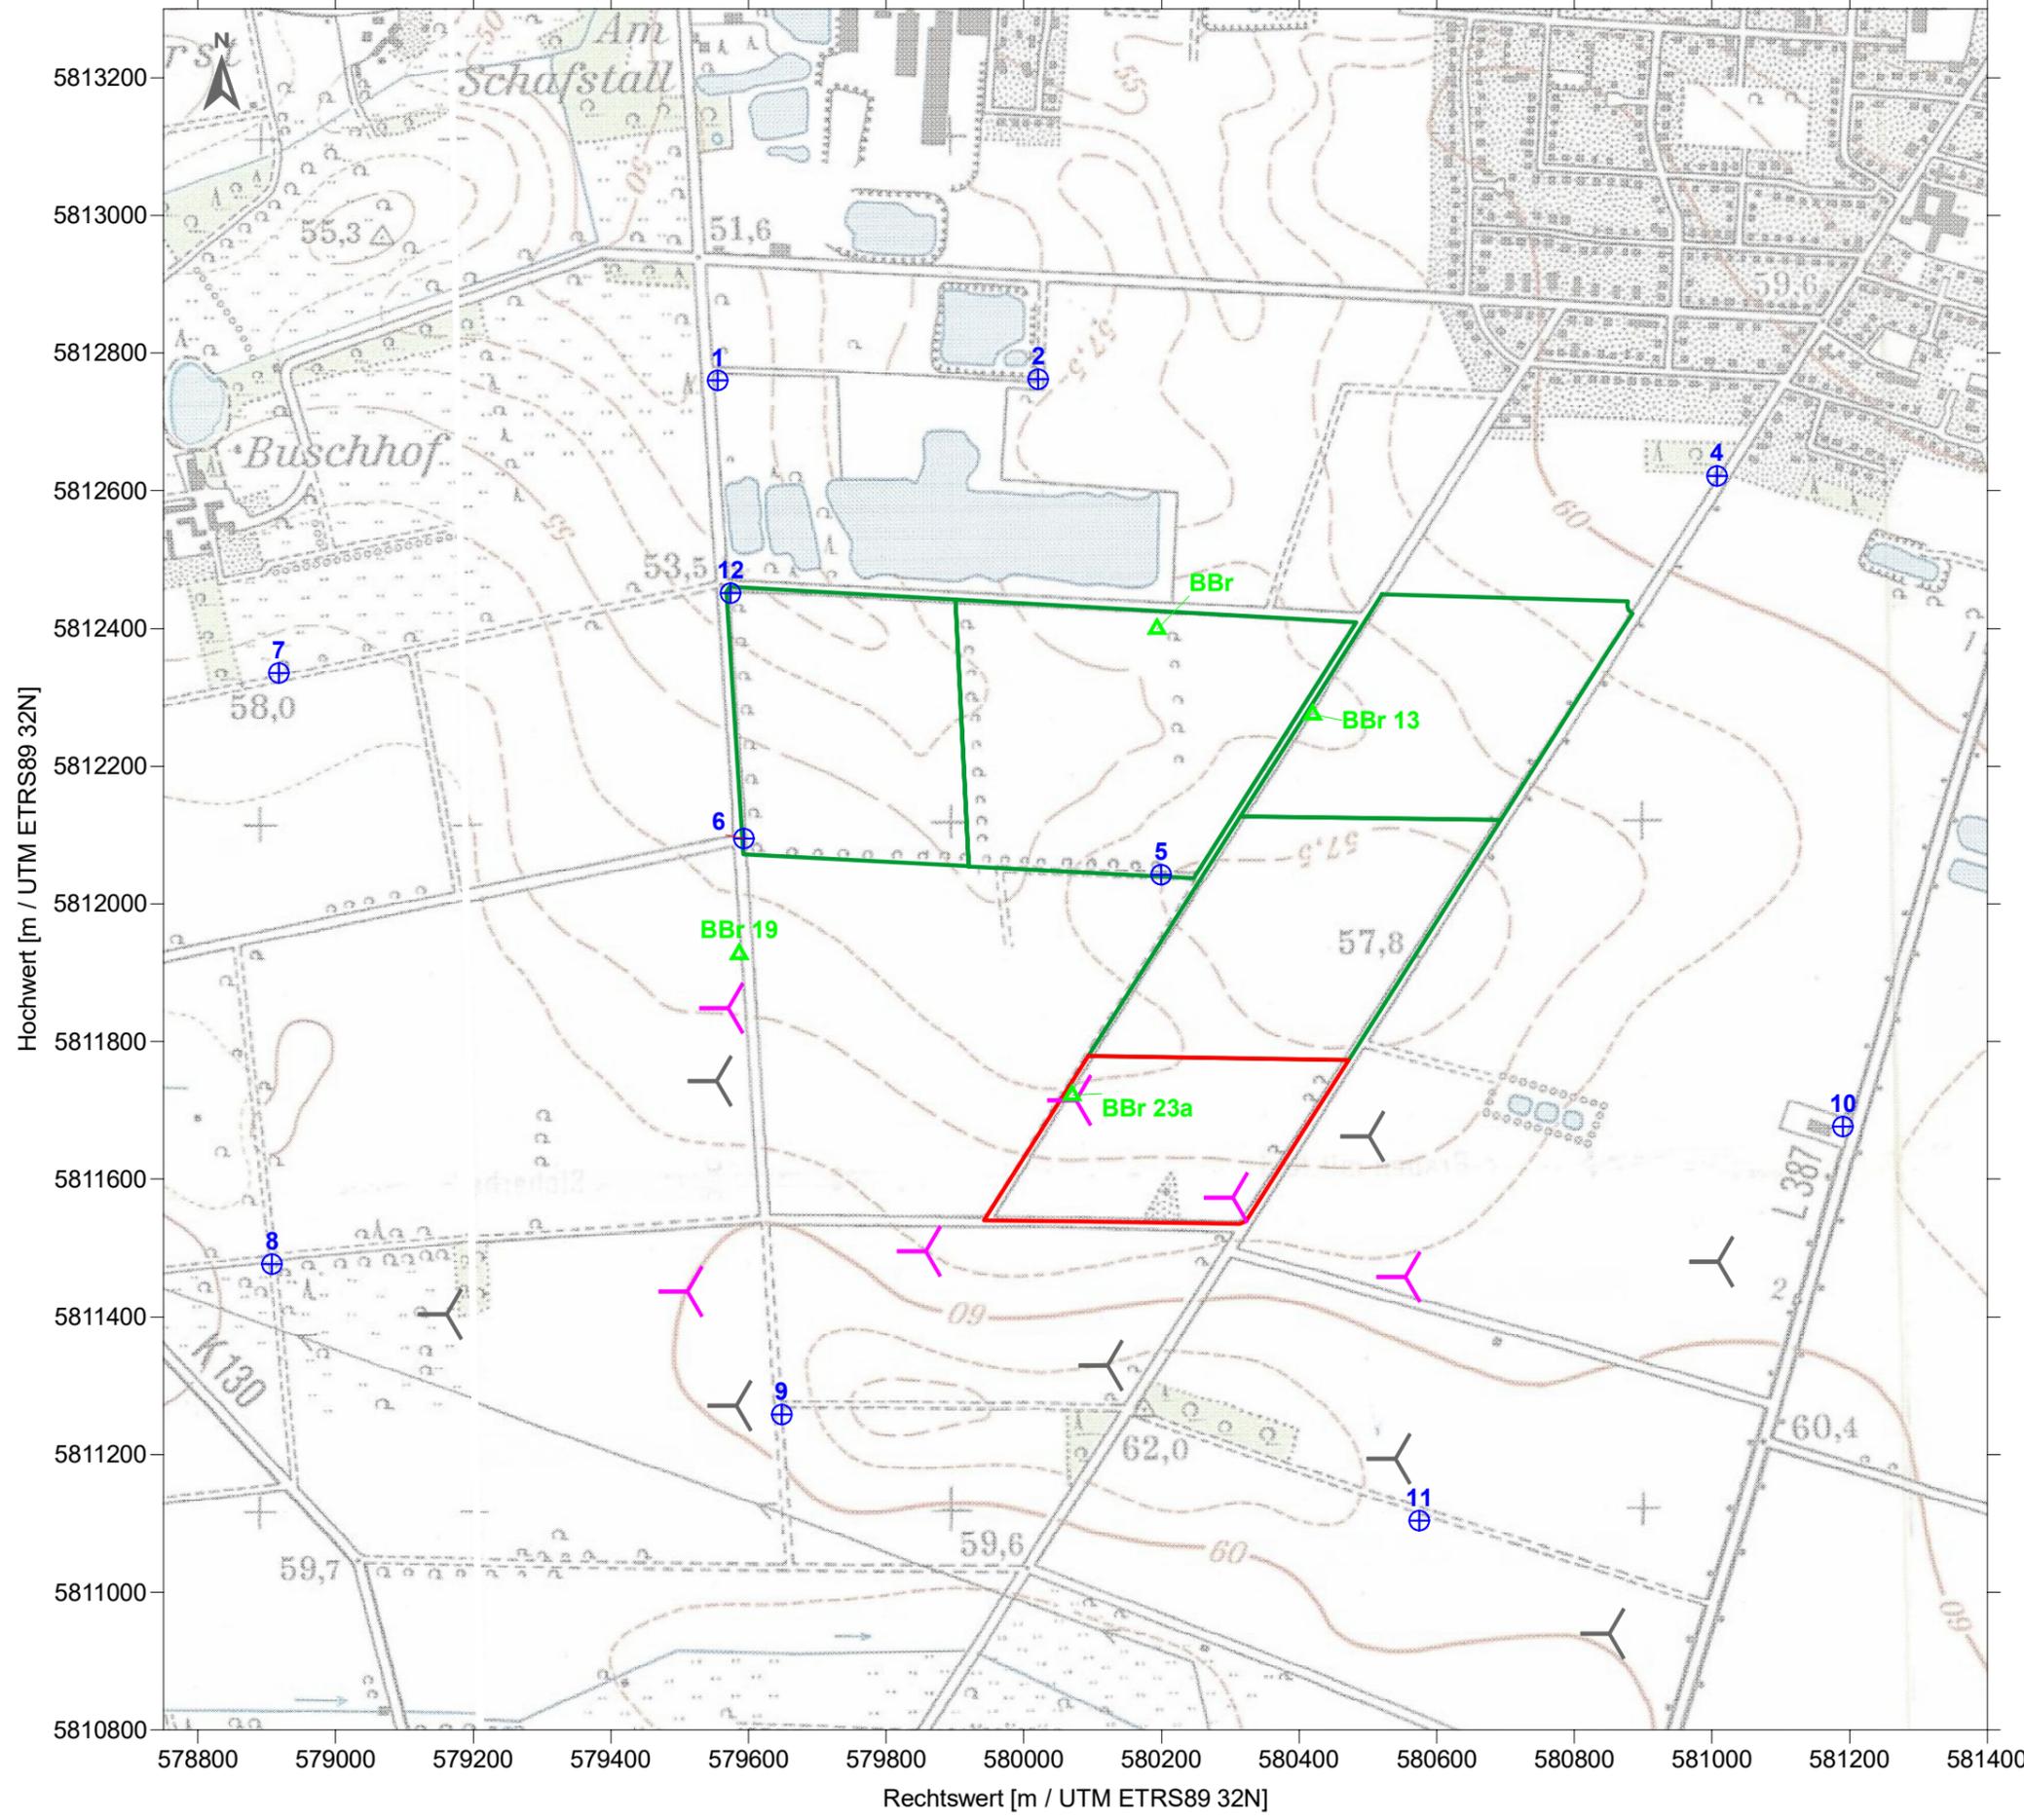

Kartengrundlage: Auszug aus der Topographischen Karte 1 : 25000, Blatt 3526 und 3527, Niedersächsisches Landesverwaltungsamt -Landesvermessung-, ©1996

PKE Patzold, Köbke Engineers GmbH & Co. KG
 Nassbaggerei · Tagebau · Erkundung · UXO
 Ritscherstraße 5, D-21244 Buchholz i. d. Nordheide
 Tel. +49 (0)4186-8958940

Projekt: **Antrag auf Änderung und Erweiterung des Kiessandabbaus im KW Uetze**

Auftraggeber: **Holcim Beton und Zuschlagstoffe GmbH**
 Willy-Brandt-Straße 69, 20457 Hamburg

Plan: **Messstellenplan** Maßstab: **1 : 10.000 DIN A3**

Gezeichnet	Datum	Name	
Geprüft	14.06.2019	AR	
	14.06.2019	VKP	
Datei:	Anlage 6_Messstellenplan.srf		
PKE-Proj.-Nr.:	18-3454-0308		Anl.: 6