4	5	6	7	8	9	10	11	12
WA120-17,00	T1-19,00	T1-19,00	T1-19,00	T1-17,00	T1-17,00	T1-19,00	T1-19,00	T1-19,00
/DA	VH	VH	VH	VH	VH	VH	VH	VH

Lastfall	Durchhang [m] links	Durchhang [m] rechts
80°C	7.68 *	7.17
40°C	6.56	6.10
-5°C+u.Z.	7.30	6.83
* dargestellte Seilkurve		

Lastfall	Durchhang [m] links	Durchhang [m] rechts
80°C	7.33	7.36 *
40°C	6.25	6.26
-5°C+u.Z.	7.12	7.10
* dargestellte Seilkurve		

Lastfall	Durchhang [m] links	Durchhang [m] rechts
80°C	7.99	8.01 *
40°C	6.80	6.81
-5°C+u.Z.	7.74	7.73
* dargestellte Seilkurve		

Lastfall	Durchhang [m] links	Durchhang [m] rechts
80°C	6.25	6.26 *
40°C	5.30	5.30
-5°C+u.Z.	6.19	6.18
* dargestellte Seilkurve		

Lastfall	Durchhang [m] links	Durchhang [m] rechts
80°C	6.14	6.14 *
40°C	5.19	5.20
-5°C+u.Z.	6.09	6.08
* dargestellte Seilkurve		

Lastfall	Durchhang [m] links	Durchhang [m] rechts
80°C	7.02	7.03 *
40°C	5.95	5.95
-5°C+u.Z.	6.90	6.90
* dargestellte Seilkurve		

Lastfall	Durchhang [m] links	Durchhang [m] rechts
80°C	7.86	7.86 *
40°C	6.66	6.67
-5°C+u.Z.	7.65	7.65
* dargestellte Seilkurve		

Lastfall	Durchhang [m] links	Durchhang [m] rechts
80°C	5.33 *	5.33 *
40°C	4.51	4.51
-5°C+u.Z.	5.34	5.34
* dargestellte Seilkurve		

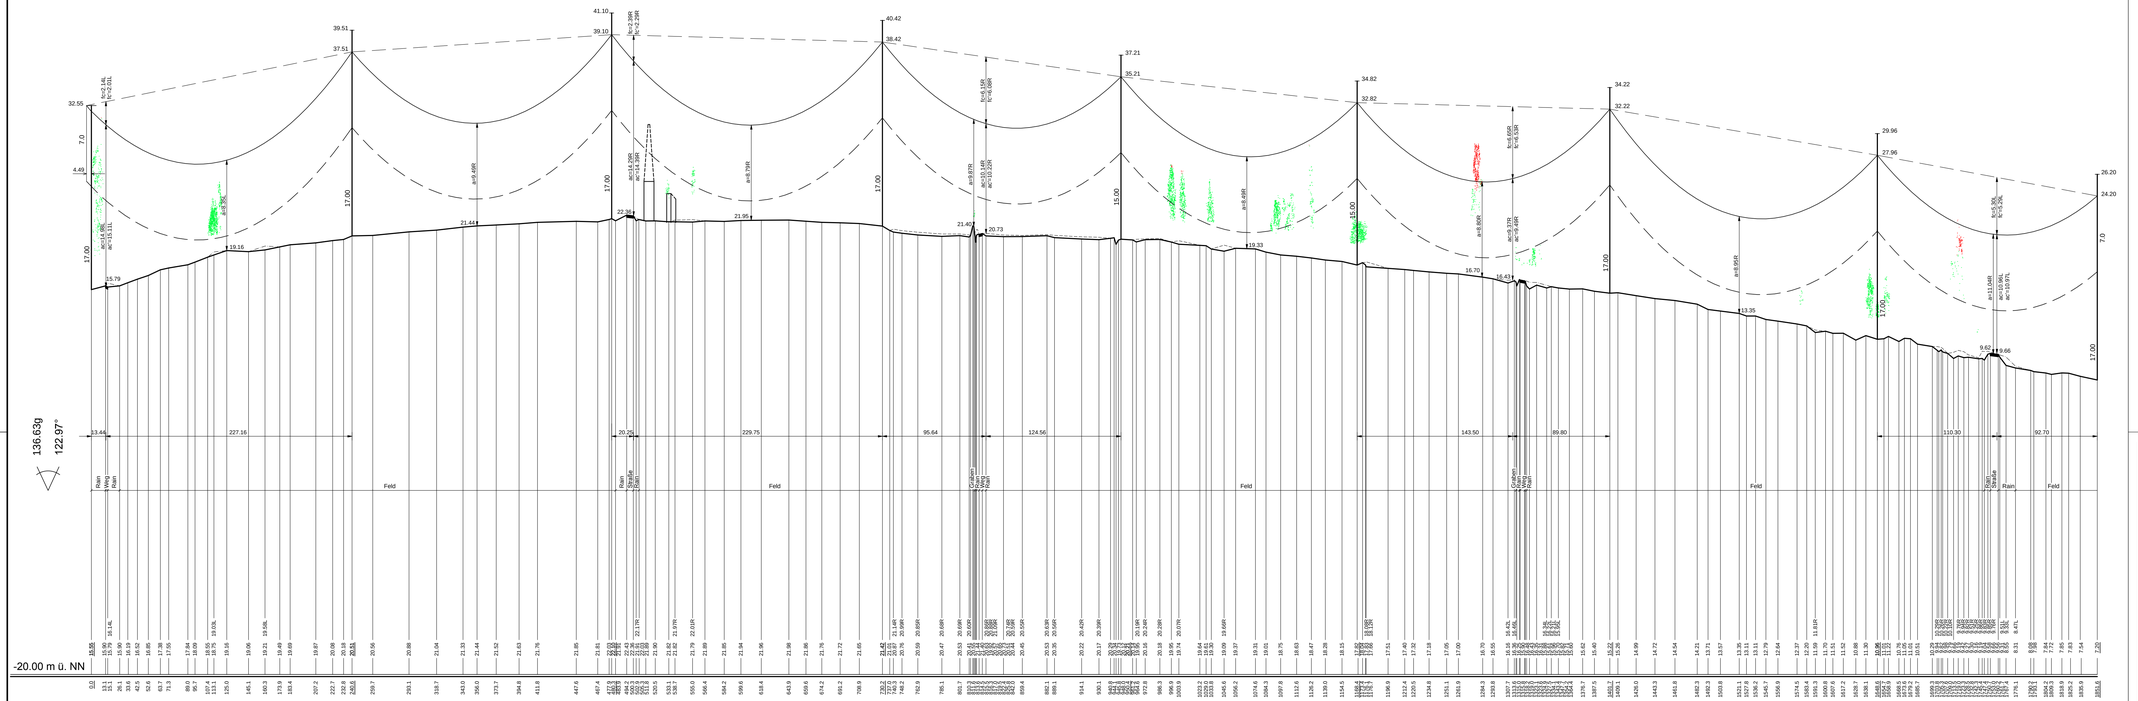

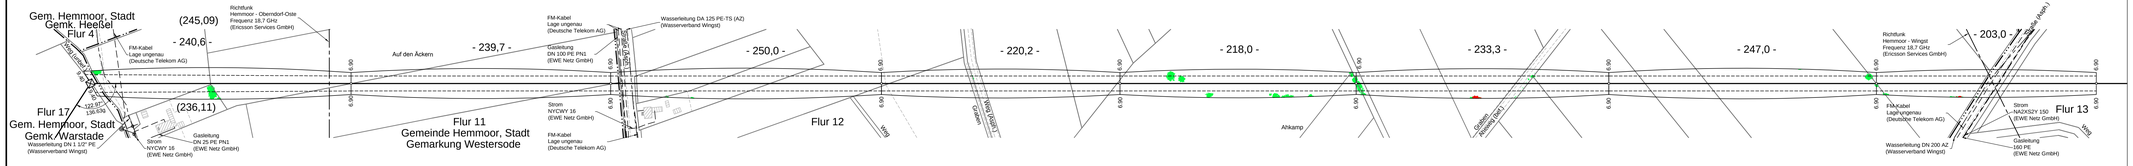

NUR NACHRICHTLICH

e·on Netz

110-kV-Leitung
UW Hemmoor - UW Industriestraße
Nr. LH-14-1232

Längenprofil

Mast-Nr. 4 - Mast-Nr. 12

Deckblatt

DIN VDE-Bestimmung	:	0210/EN 50341/03.02 Wind4/Eis2
Masttyp	:	A-2-D - 2004.4; SVM
Beseilung		
Leiterseil	:	2x3x2 304-AL1/49-ST1A MZS = 46.0 N/mm²
Erdseil	:	1x 264-AL1/34-ST1A MZS = 46.0 N/mm²
Luftkabel/sonstige Belegung	:	oder Äquivalent zum ES ideell dhgl. bei +10°C
Kettenlänge	:	DA = 3.85m VH = 2.00m
Seitliche Überhöhung	:	10.0 m rechts — — — — — oder links — — · — aufgenommen

Planfeststellungsunterlage

Aufgestellt
Lehrte, 11.04.2011

Satzungsgemäß ausgelegen in der Zeit
vom: .....
bis: .....

Zeit und Ort der Auslegung sind vor Auslegung ortsüblich bekannt gemacht worden

Gemeinde: .....

Dienstsiegel/Unterschrift .....

Planfeststellungsbehörde

Firma	Maßstab:	Einheit:
K2E K2 Engineering GmbH	Länge 1:2000 Höhe 1:200	Meter

	Datum	Name
Bearb.	07.03.2011	Papenroth
Gepr.	17.03.2011	König
Zustand		Gültig
Org.-Einheit NE-NL		-

Zust.	Änderung	Datum	Name
a	Masterhöhung Mast 7, 11, 12	30.04.12	KZe

e·on Netz

Blatt 2 / 32