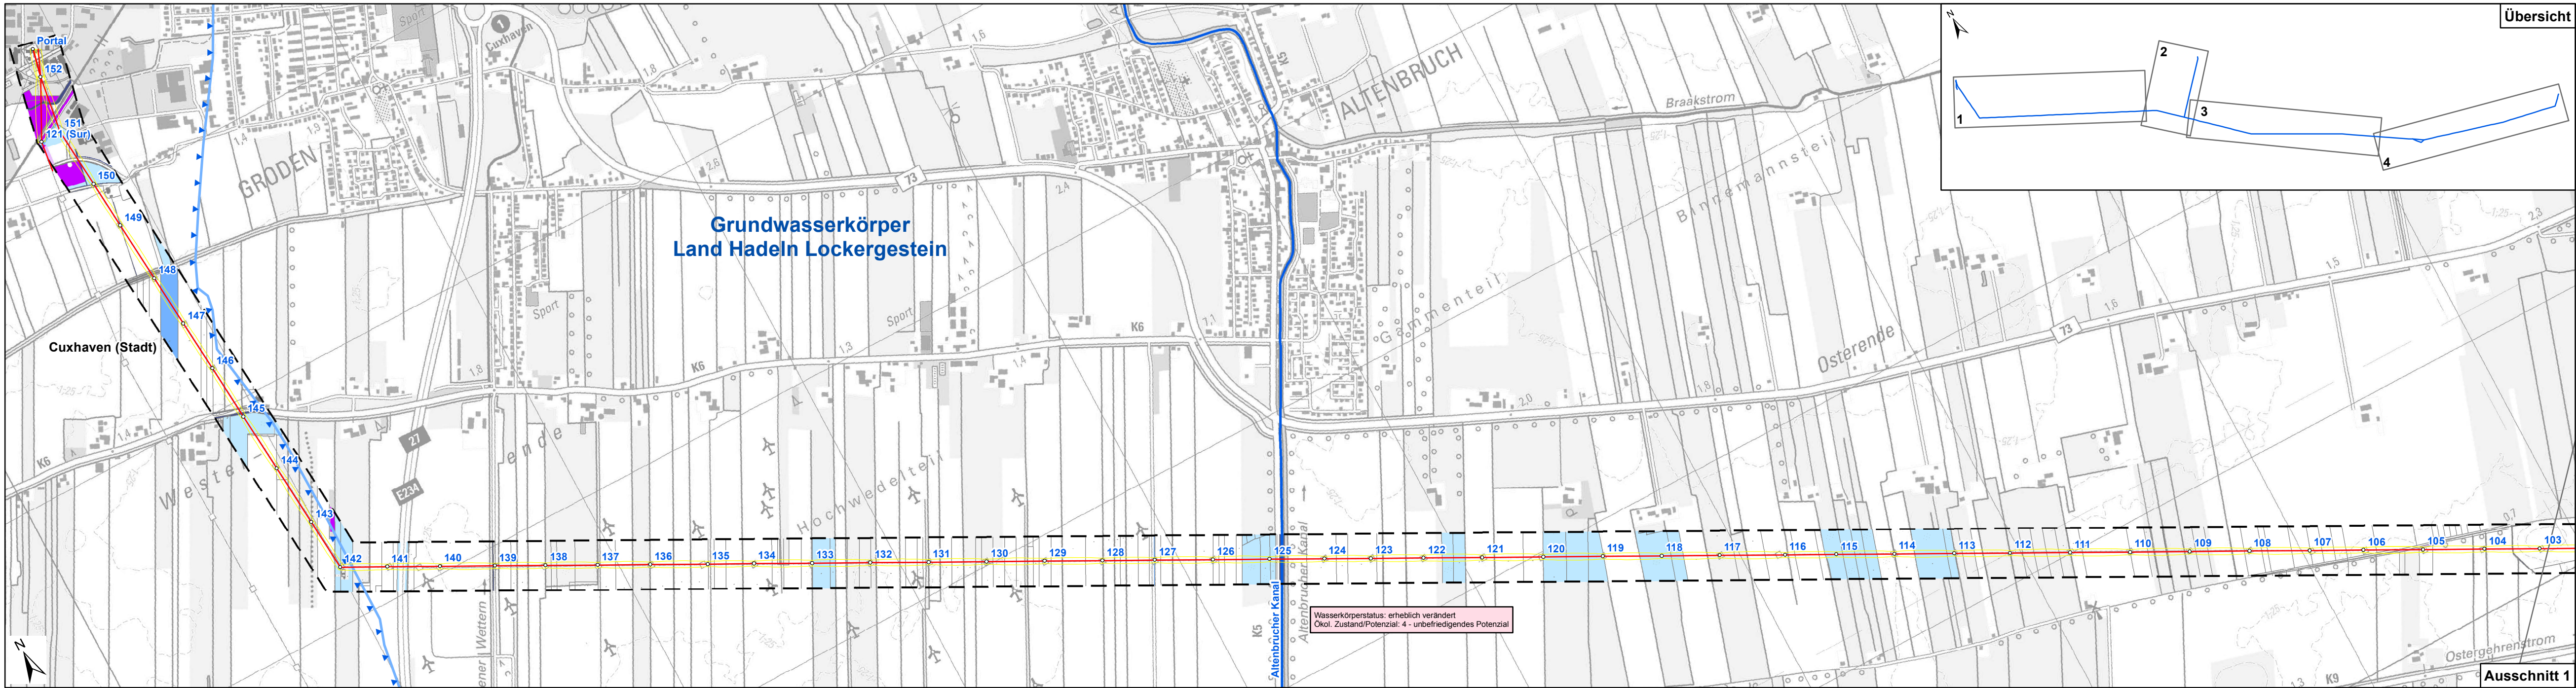


Legende

- Fließgewässer nach WRRL
- Seen nach WRRL
- Grenze Grundwasserkörper gemäß WRRL
- Trinkwassergewinnungsgebiet

Empfindlichkeit der Biotop- und Lebensraumtypen gegenüber Wasserstandsabsenkung (NLWKN 2012)


- (+) "überwiegend geringe oder keine Empfindlichkeit"
- + "mittlere Empfindlichkeit"
- ++ "hohe Empfindlichkeit"
- +++ "sehr hohe Empfindlichkeit"
- +/- "je nach Ausprägung hohe oder keine Empfindlichkeit"
- ++h "sehr hohe Empfindlichkeit" (Hochmoore mit eigenem ombrogenen Wasserkörper)
- G "Binnengewässer: sehr hohe Empfindlichkeit gegenüber Trockenlegung"

Technische Planung

- Schutzbereich
- Trassenachse Freileitung
- Schutzbereich
- Maststandort mit Nummer

Sonstige Informationen

- Gemeindegrenze
- 200 m-Untersuchungskorridor
- Blattschnitt

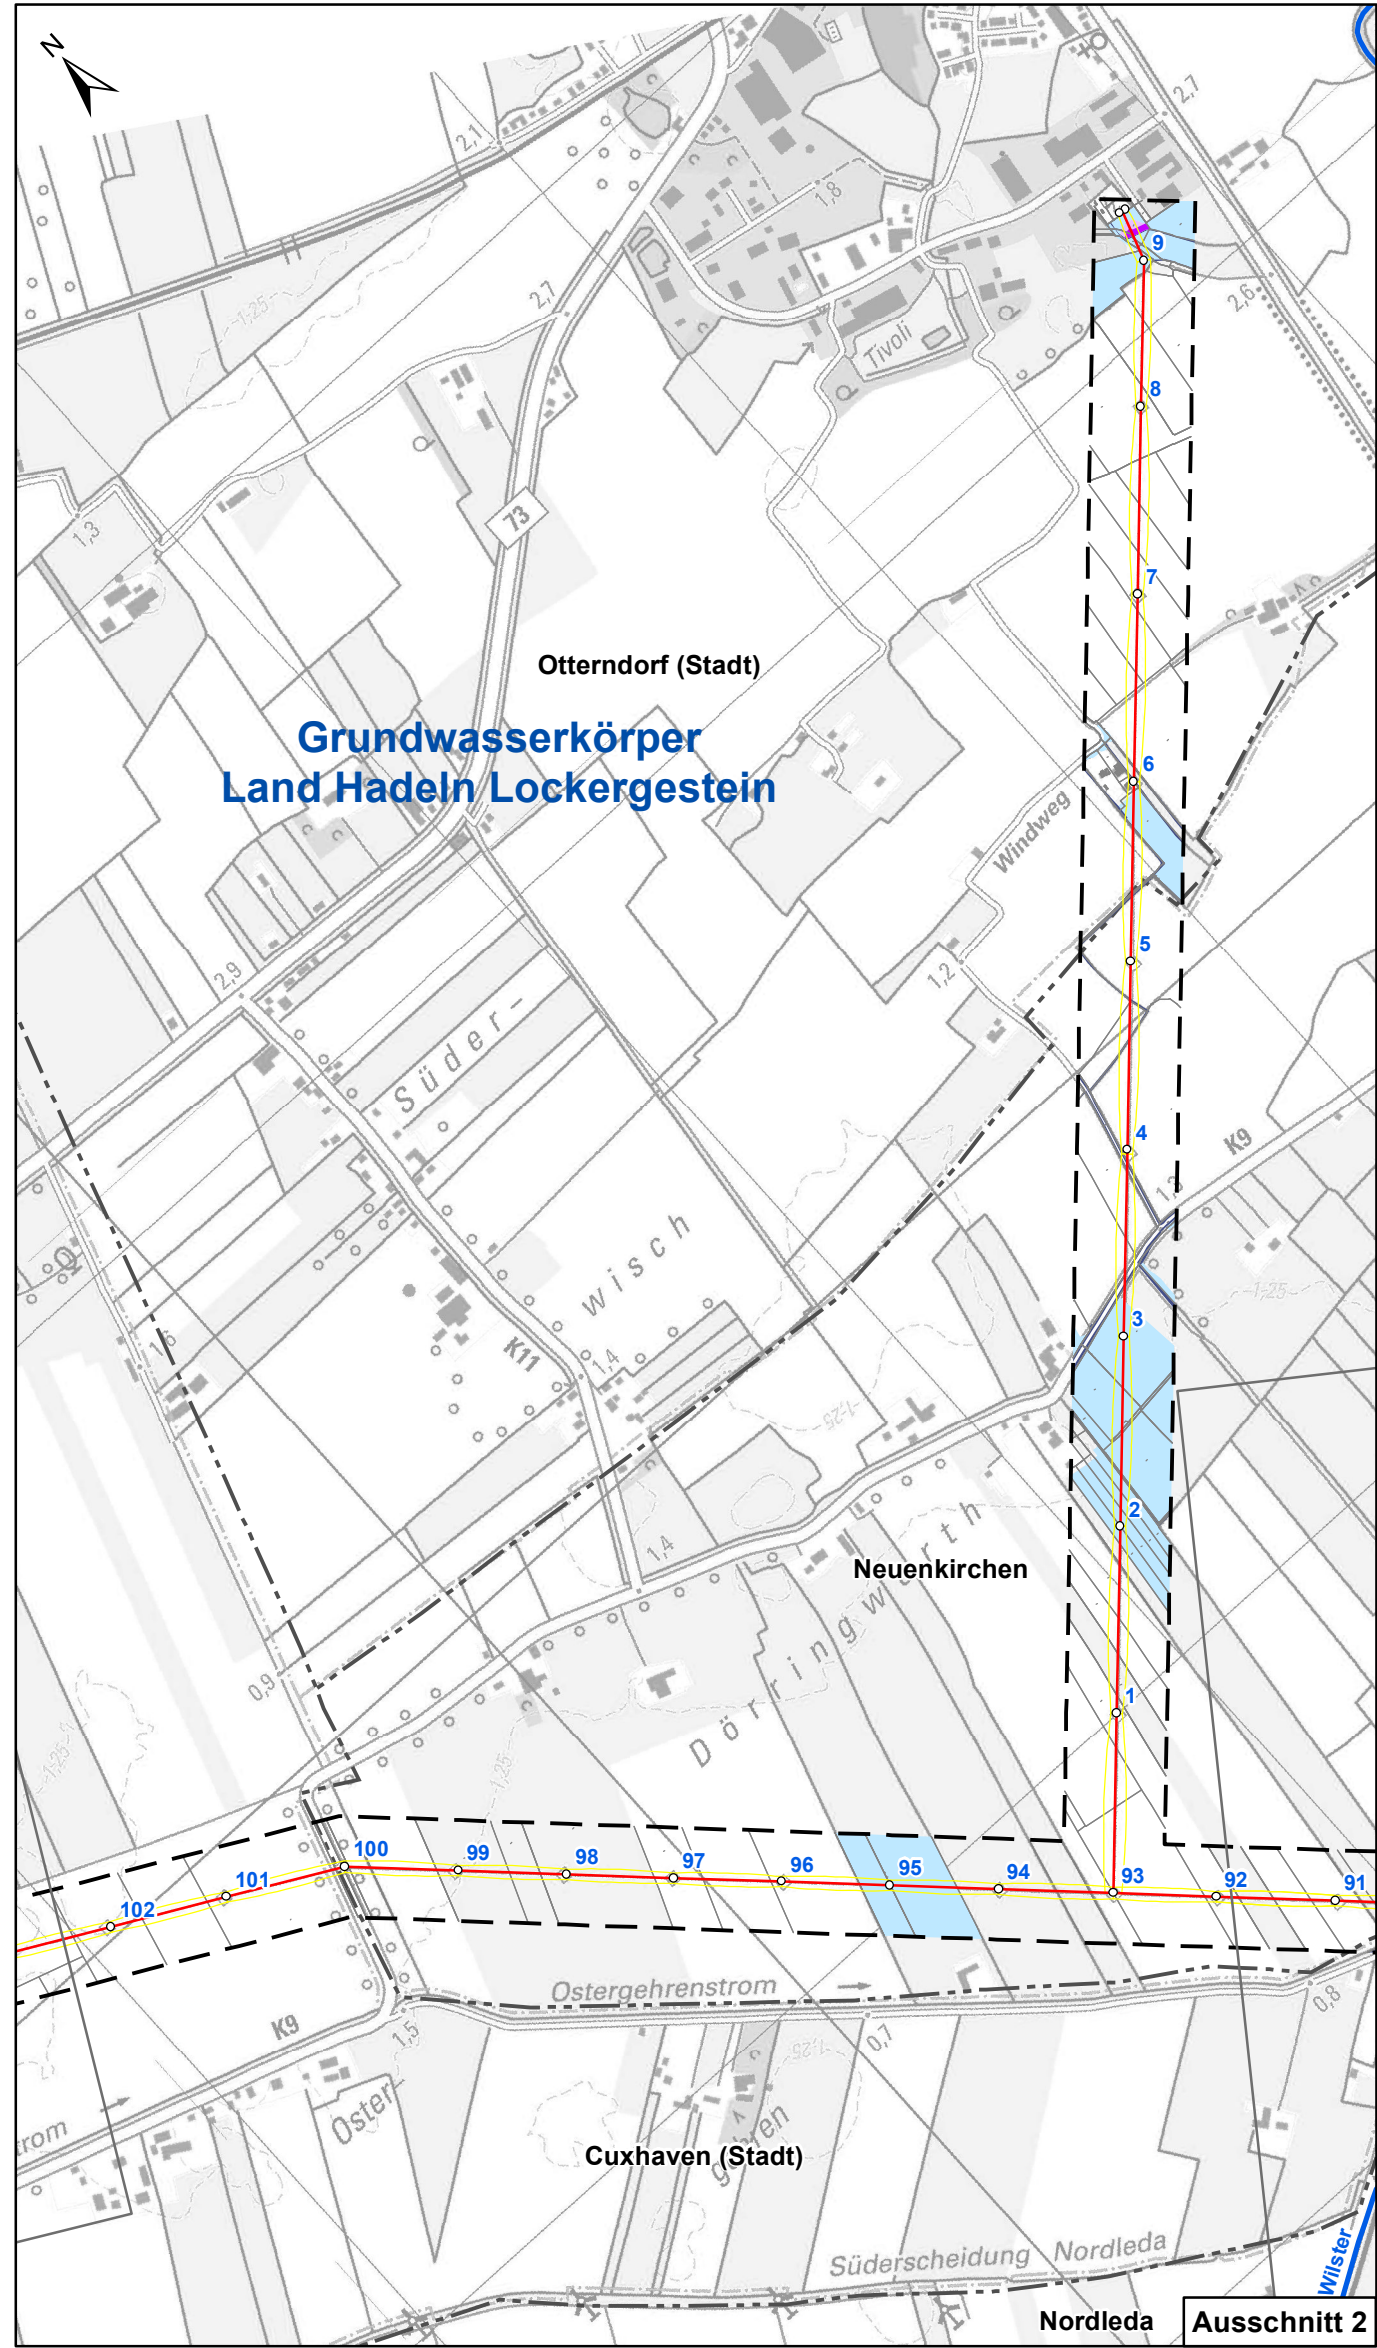

Anlage 16.2.4

avacon

110-kV-Leitung
Hemmoor - Industriestraße
(Nr. LH-14-1232)
Abzweig Otterndorf (Nr. LH-14-1233)

Karte 4:
Schutzgut Wasser

Planfeststellungsunterlage		Satzungsgemäß ausgelegen in der Zeit	
Aufgestellt Lehrte,		vom	
30.11.2018		bis	
Zeit und Ort der Auslegung sind vor Auslegung ortsüblich bekannt gemacht worden		Gemeinde:	
Firma: Planungsgruppe Landespflege		Dienststempel/Unterschrift	
Planfeststellungsbehörde		Planfeststellungsbehörde	
Zust.		Änderung	
Datum		Name	
Blatt 1/1		Blatt 1/1	