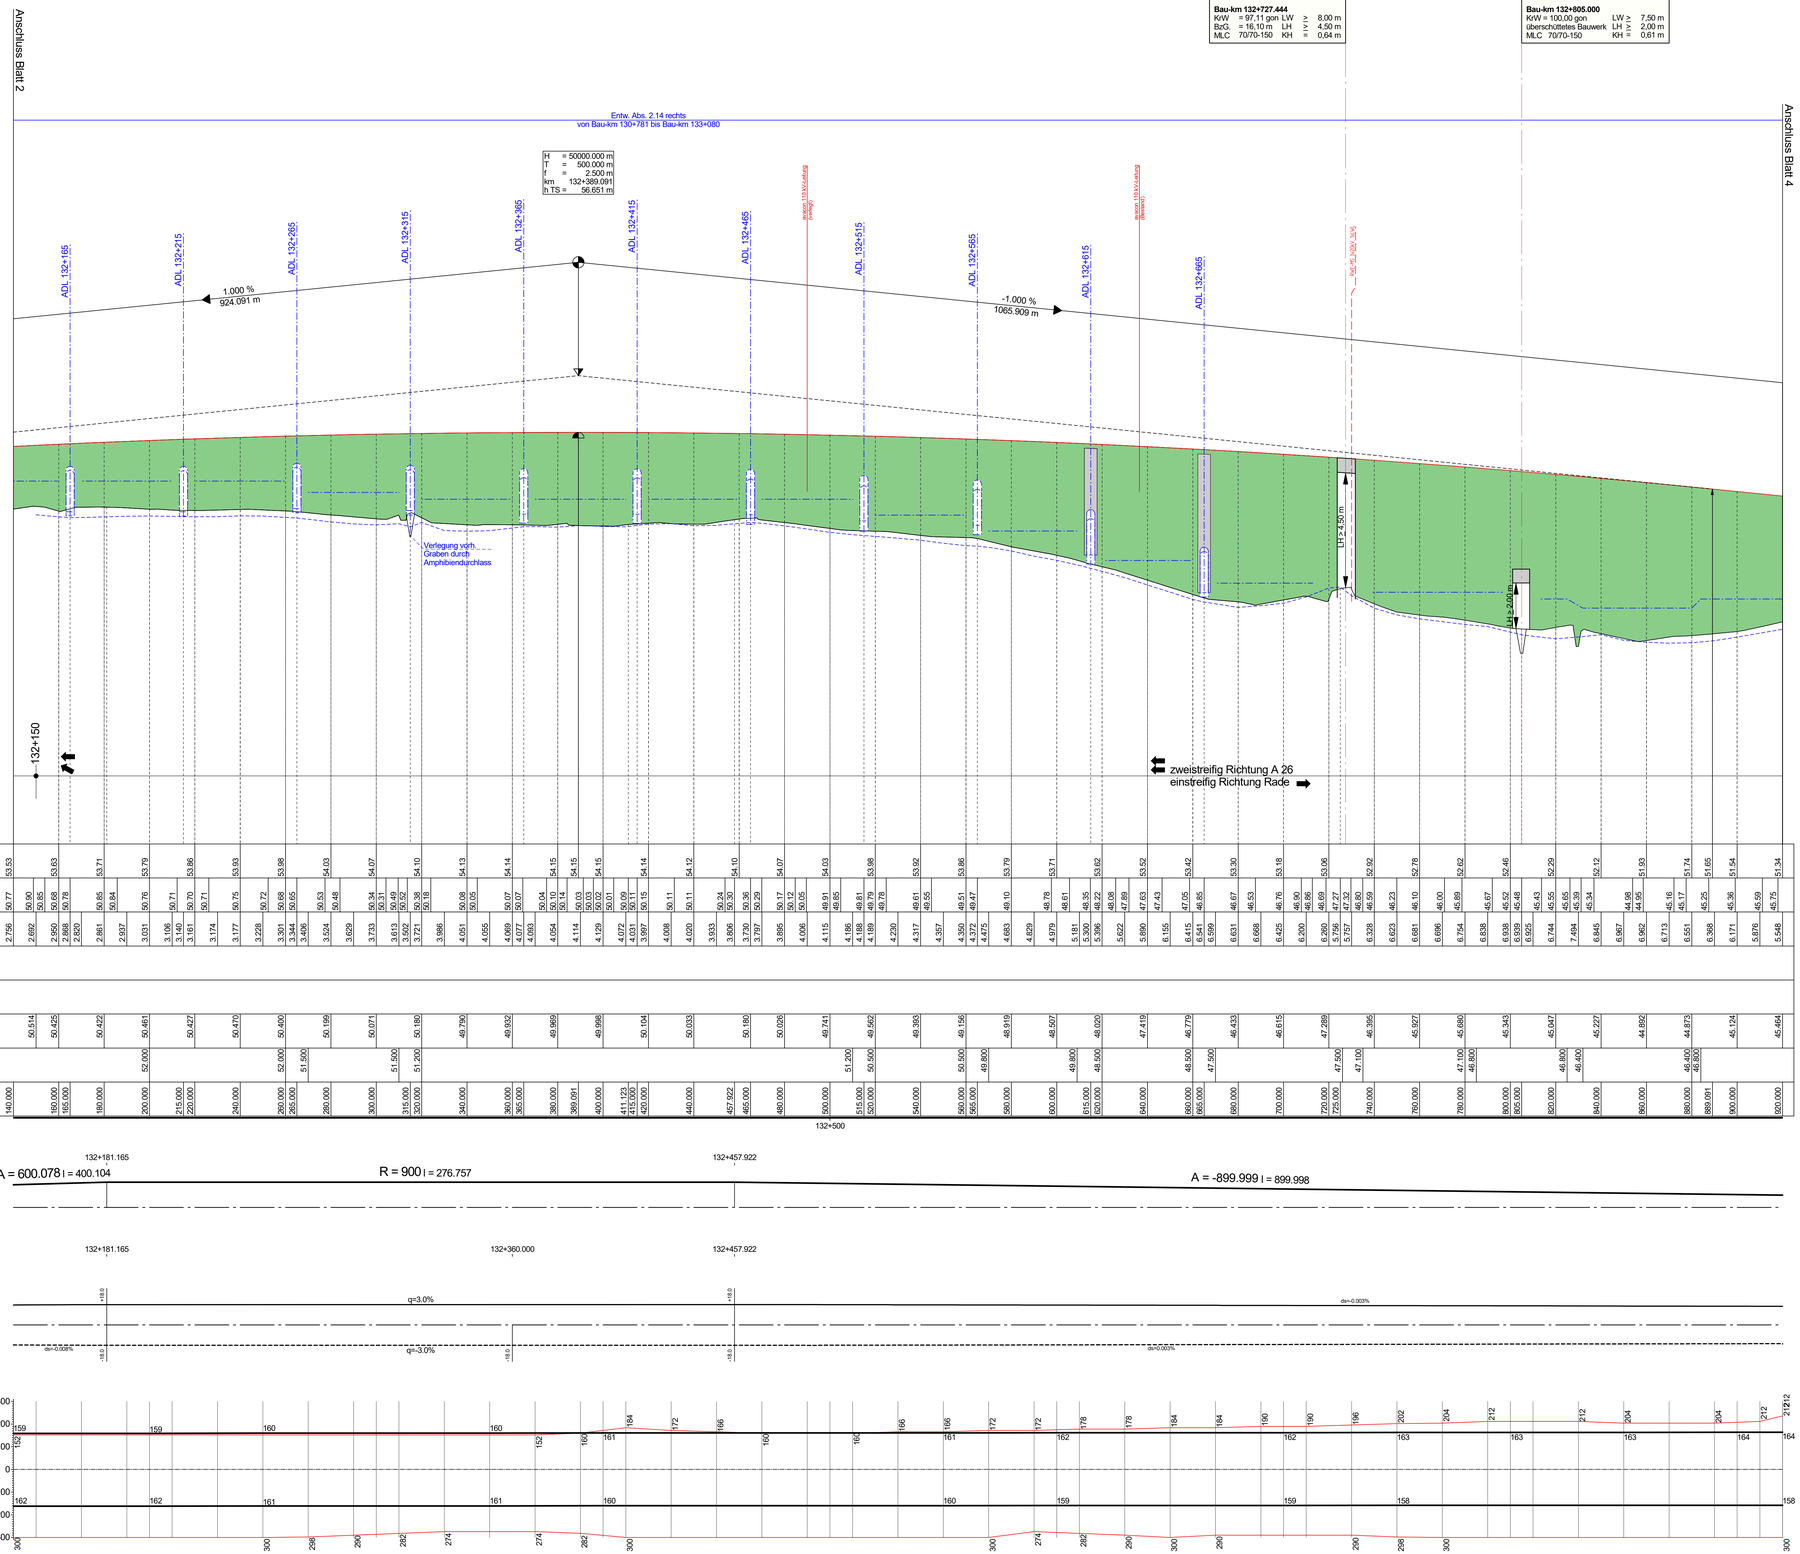

Zeichenerklärung

- Gradientenhochpunkt
- Gradiententiefpunkt
- Ausrundungsbeginn Kuppe / Ausrundungsende Wanne
- Damm
- Einschnitt
- Mulde / Graben links
- Mulde / Graben rechts
- geplante Rohrleitung mit Schacht links
- geplante Rohrleitung mit Schacht rechts
- Neigungsbrechpunkt mit Angabe von Tangentenlaufmesser, Tangentenlänge, Stationshm, Bau-km, Höhe Tangentenschnittpunkt,
- Längsneigung und Abstand zum nächsten Neigungsbrechpunkt

Lärmschutz
- Lärmschutzwall rechts
- Lärmschutzwand rechts

Irritationsschutz
- Irritationsschutzwand links
- Irritationsschutzwand rechts

Amphibiendurchlässe LW > 1,99 m (Bauwerke)

- Angaben zu Abmessungen und Bauweise als Beispiel -

Bau-km	Lichte Weite	Lichte Höhe	Länge	Bauweise (als Beispiel)
132+165	≥ 3,60 m ca. 3,20 m zw. Fundamentstreifen	2,00 m im Scheitelpunkt inkl. Fundamentstreifen	≤ 18,00	Wellstahlbauwerk (Halbkreisprofil) Radius 1,80 m
132+215			≤ 19,00	
132+265			≤ 19,00	
132+315*)			≤ 19,00	
132+365			≤ 20,00	
132+415			≤ 20,00	
132+465			≤ 22,00	
132+515			≤ 23,00	
132+565			≤ 20,00	
132+615			20,00 m zzgl. Flügelwände	Wellstahlbauwerk (Halbkreisprofil)
132+665				

2. BA | 3. BA | FM KP4

1 2 3 4 5 6 7 8

INGENIEURGESELLSCHAFT FÜR BAU - UND VERMESSUNGSWESEN
/gbv
André Novotny - Beratender Ingenieur -
Neue Straße 16
21244 Buchholz i. d. N.
Tel. 0 41 81 28 77 -0
Fax 0 41 81 28 77 -11
planung@gbv.de
Buchholz, den 11.11.2024
Käthe-Kröger-Straße 17
21337 Lüneburg
Tel. 0 41 31 86 34 -0
Fax 0 41 31 86 34 -10
planung@gbv.de
gez. Novotny

	Datum	Name
bearbeitet	Okt. 2024	Brockhf
gezeichnet	Okt. 2024	Steffen
geprüft	Okt. 2024	Pieper

21001-04-06.0-003-2026-04-13-Tim

Niedersächsische Landesbehörde für Straßenbau und Verkehr
Geschäftsbereich Lüneburg
NLStBV - GB Lüneburg • Am Alten Eisenwerk 2d • 21339 Lüneburg

nachgeprüft:
Lüneburg, den 14.11.2024
i.A. gez. Jahn

Primas-Nr.: 160900

Nr.	Art der Änderung	Datum	Zeichen
2.	Amphibiendurchlässe: "Angaben zu Abmessungen und Bauweise als Beispiel" ergänzt	26.02.2026	Jahn
1.	Bauwerke 2.04 / 2.05: MLC geändert von 50/50 - 100 auf 70/70/ - 150	26.02.2026	Jahn

FESTSTELLUNGSENTWURF

Deckblatt vom 26.02.2026

Straßenbauverwaltung des Landes Niedersachsen

B 3
von Abschnitt 1450 / Station 290 (B 3)
bis Abschnitt 1380 / Station 1331 (B 3)

Unterlage / Blatt-Nr.: 6.0 / 3D

Höhenplan

PROJIS-Nr.: 0397 160900

Maßstab: 1 : 1.000/100

Maßnahmenbezeichnung:

B 3 OU Elstorf
mit Zubringer A 26

Aufgestellt:
Lüneburg, den 17.12.2025 / 26.02.2026
Niedersächsische Landesbehörde für Straßenbau und Verkehr
Geschäftsbereich Lüneburg
im Auftrage: gez. Padberg