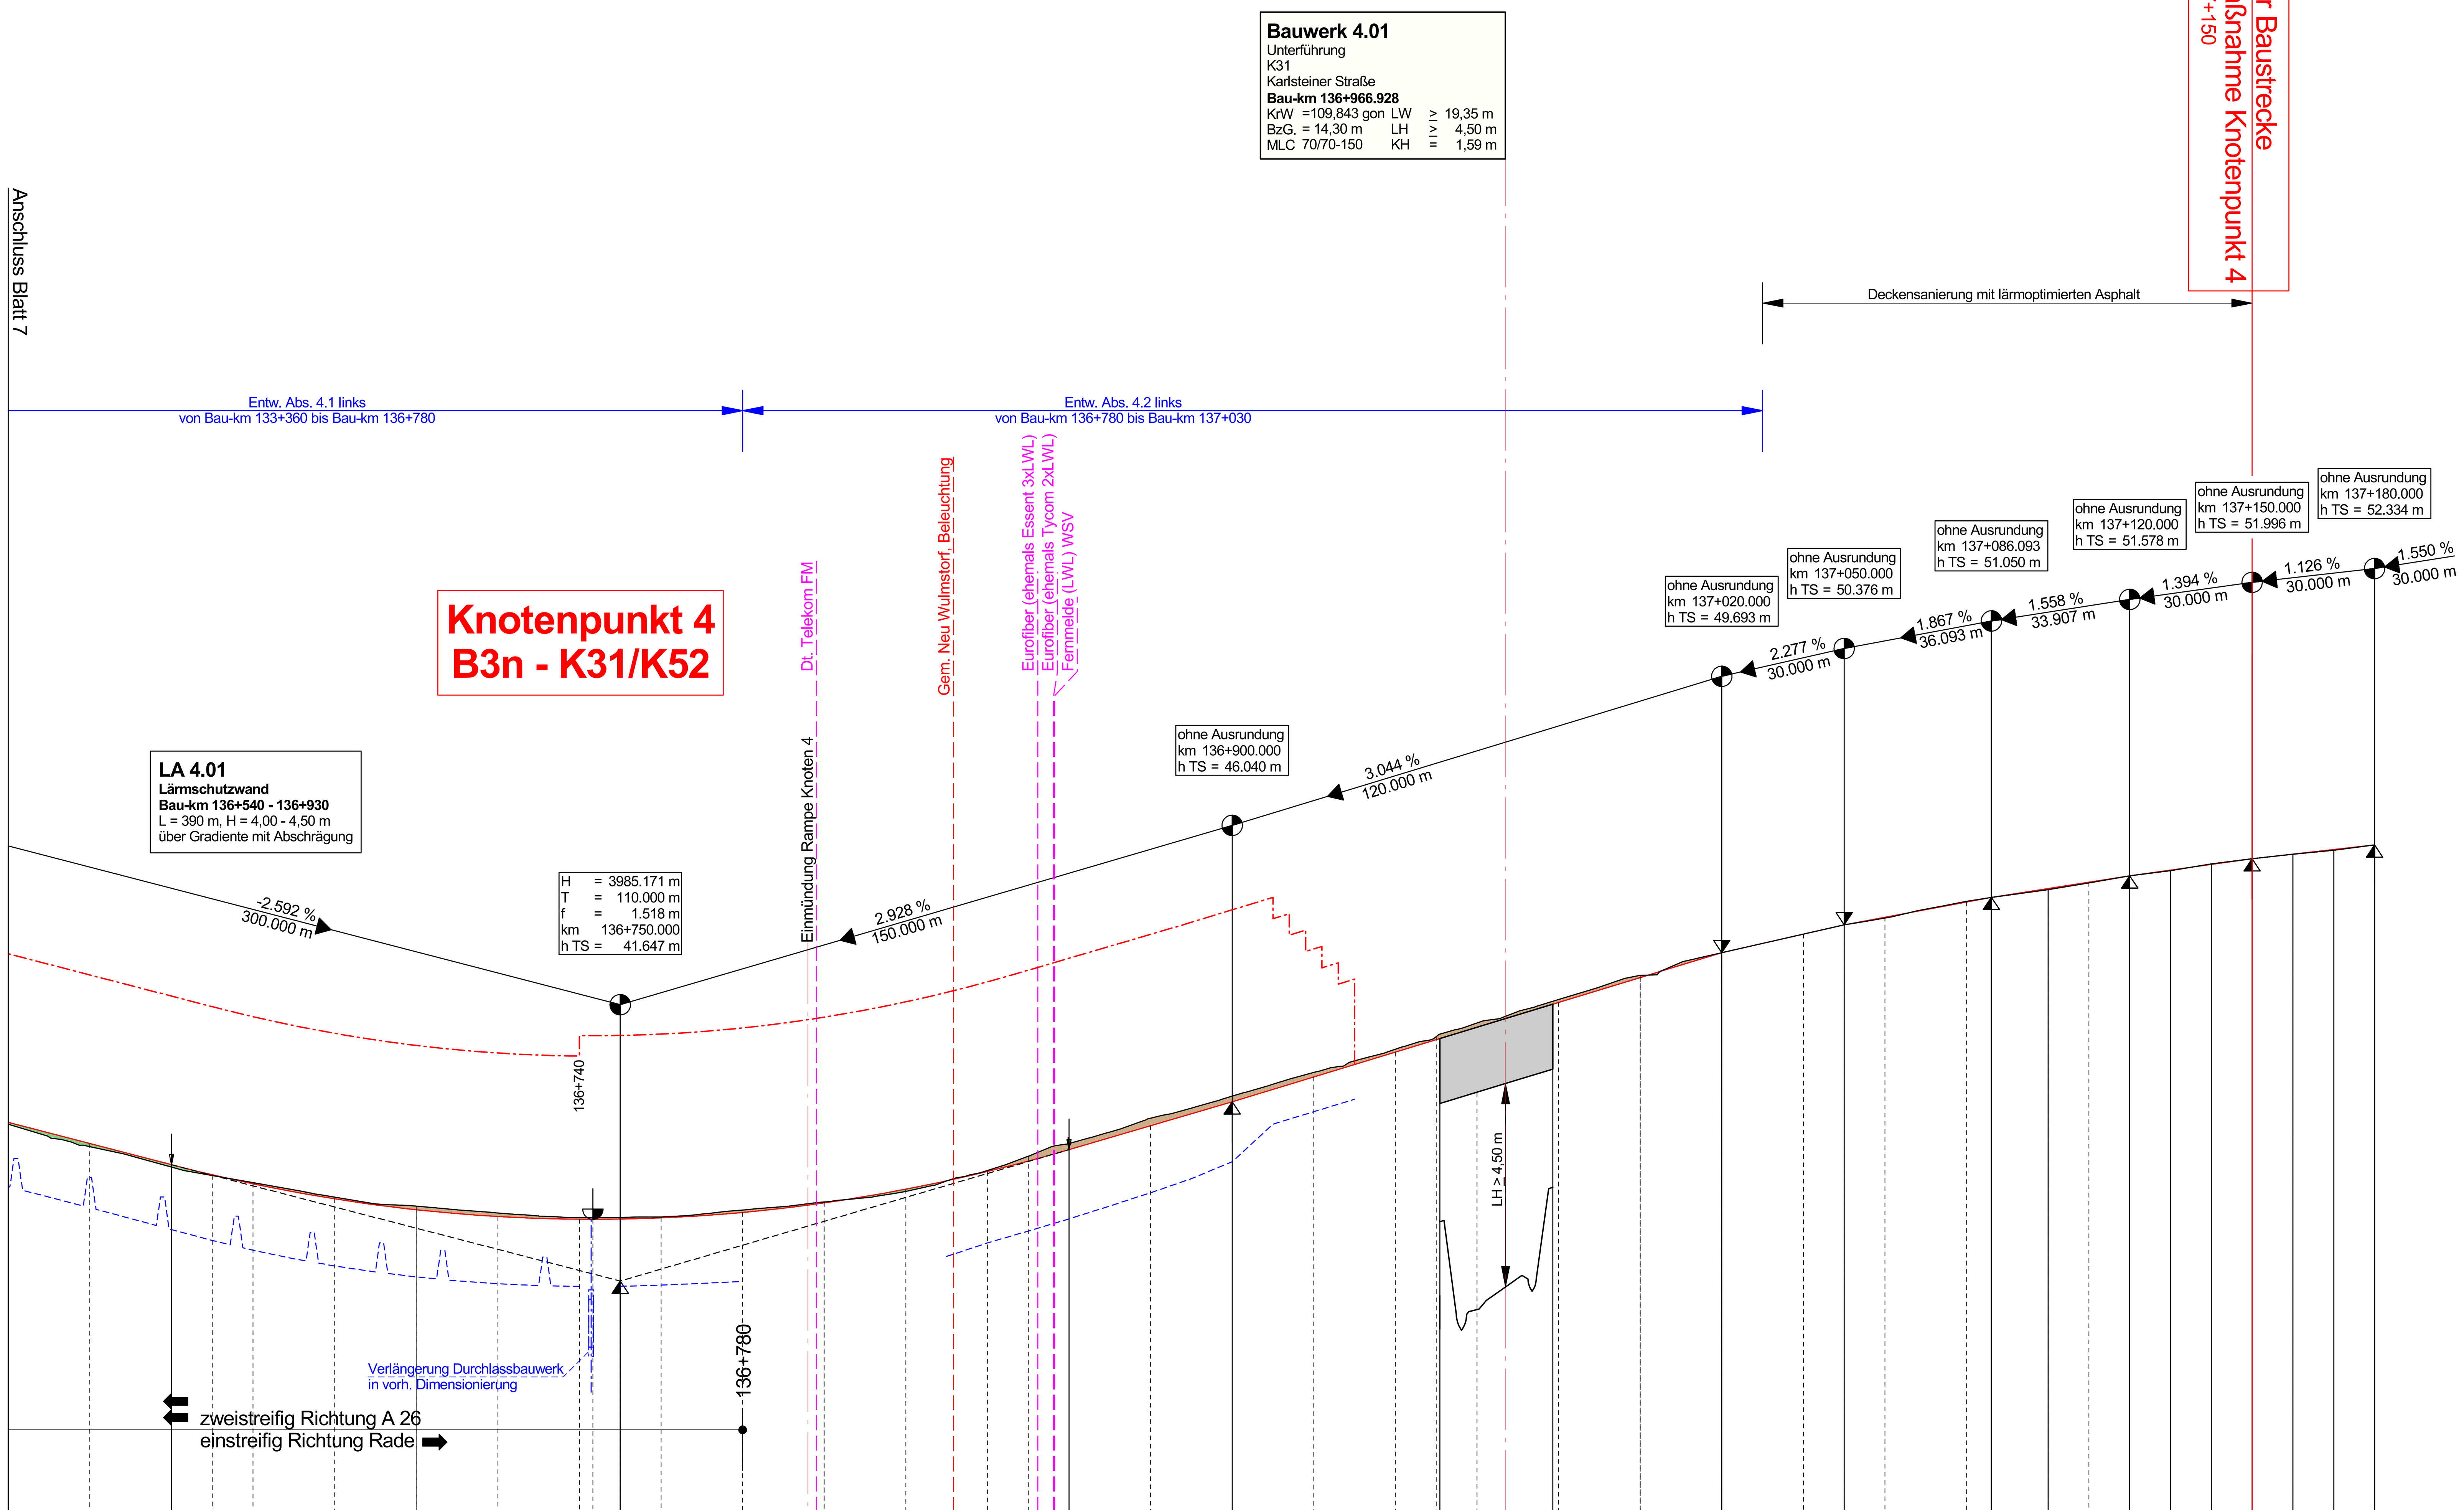

Zeichenerklärung

- Gradientenhochpunkt
- Gradiententiefpunkt
- Ausrundungsbeginn Kuppe / Ausrundungsende Wanne
- Damm
- Einschnitt
- Mulde / Graben links
- Mulde / Graben rechts
- geplante Rohrleitung mit Schacht links
- geplante Rohrleitung mit Schacht rechts
- H = 16000 m, T = 106.031 m, f = 0.4015 m, km 5+312.621, h TS= 106.231 m — Neigungsbrechpunkt mit Angabe von Ausrundungshalbmesser, Tangentenlänge, Stichhöhe, Bau-km, Höhe Tangentenschnittpunkt,
- 1.50% 1531.00 m / 0.70% 725.00 m — Längsneigung und Abstand zum nächsen Neigungs-brechpunkt

Lärmschutz
- Lärmschutzwall rechts
- Lärmschutzwand rechts

Irritationsschutz
- Irritationsschutzwand links
- Irritationsschutzwand rechts

Amphibiendurchlässe LW ≤ 1,99 m (keine Bauwerke)

Blatt 08

Bau-km	Lichte Weite	Lichte Höhe	Länge	Bauweise
136+743	1,20 m	1,40 m	≤ 32,40	Verlängerung des vorh. Rahmen-DL

Band	Werte
Gradientenhöhe	45.54, 45.02, 44.03, 43.66, 43.39, 43.23, 43.16, 43.19, 43.33, 43.56, 43.90, 44.33, 44.87, 45.45, 46.04, 46.65, 47.26, 47.87, 48.48, 49.08, 49.69, 50.15, 50.38, 50.56, 50.94, 51.05, 51.24, 51.58, 51.71, 51.87, 52.00, 52.11, 52.21, 52.33
Geländehöhe	45.49, 44.23, 43.48, 43.20, 43.59, 44.71, 46.18, 47.64, 49.14, 50.38, 51.24, 51.41, 51.58, 51.71, 51.87, 52.00, 52.11, 52.21, 52.33
Höhendifferenz Gra - Gel	0.045, 0.098, 0.075, 0.043, 0.059, 0.018, -0.028, -0.049, -0.043, -0.022, -0.089, -0.094, -0.088, -0.058, -0.044, -0.044, -0.036, -0.023, -0.038, -0.059, -0.037, -0.022, 0.032, 0.055, 0.003, -0.024, -0.119, -0.164, -0.136, -0.185, -0.138, -0.138, -0.126, -0.109, -0.091, -0.070, -0.075, -0.104, -0.046, -0.081, -0.069, -0.072, -0.054, 0.060, -0.065, -0.000, -0.000, -0.000, -0.000, 0.020, -0.010, -0.016, 0.000, 0.000, 0.003, -0.000, -0.000, -0.000, 0.000, 0.000, 0.000, 0.000
Kanal links	
Kanal rechts	
Entwässerung links	43.963, 43.717, 43.443, 43.178, 42.926, 42.756, 42.464, 42.236, 42.045, 41.883, 41.751, 41.660, 41.580, 41.534, 41.513, 41.518, 41.547, 41.590, 41.676, 41.786, 41.990, 42.250, 42.581, 42.681, 43.092, 43.487, 43.810, 44.156, 44.572, 45.365, 45.797, 46.102, 46.506, 47.724, 48.028, 48.278, 48.382, 48.560, 48.864
Entwässerung rechts	
Station	600.000, 620.000, 650.000, 660.000, 680.000, 700.000, 720.000, 740.000, 750.000, 760.000, 780.000, 800.000, 820.000, 840.000, 850.000, 860.000, 880.000, 900.000, 920.000, 940.000, 950.000, 960.000, 980.000, 0.000, 20.000, 40.000, 50.000, 60.000, 80.000, 86.093, 100.000, 110.000, 120.000, 130.000, 140.000, 150.000, 160.000, 170.000, 180.000

137+000

Krümmung
1000/R (cm)
Rechtskurve / Linkskurve

Querneigung
Maßstab 1:20
Rand links -6
Rand rechts 5

Sichtweite
S/100 (cm)
Vorhandene Sichtweite
Erforderliche Haltesichtweite

vorwärts / rückwärts

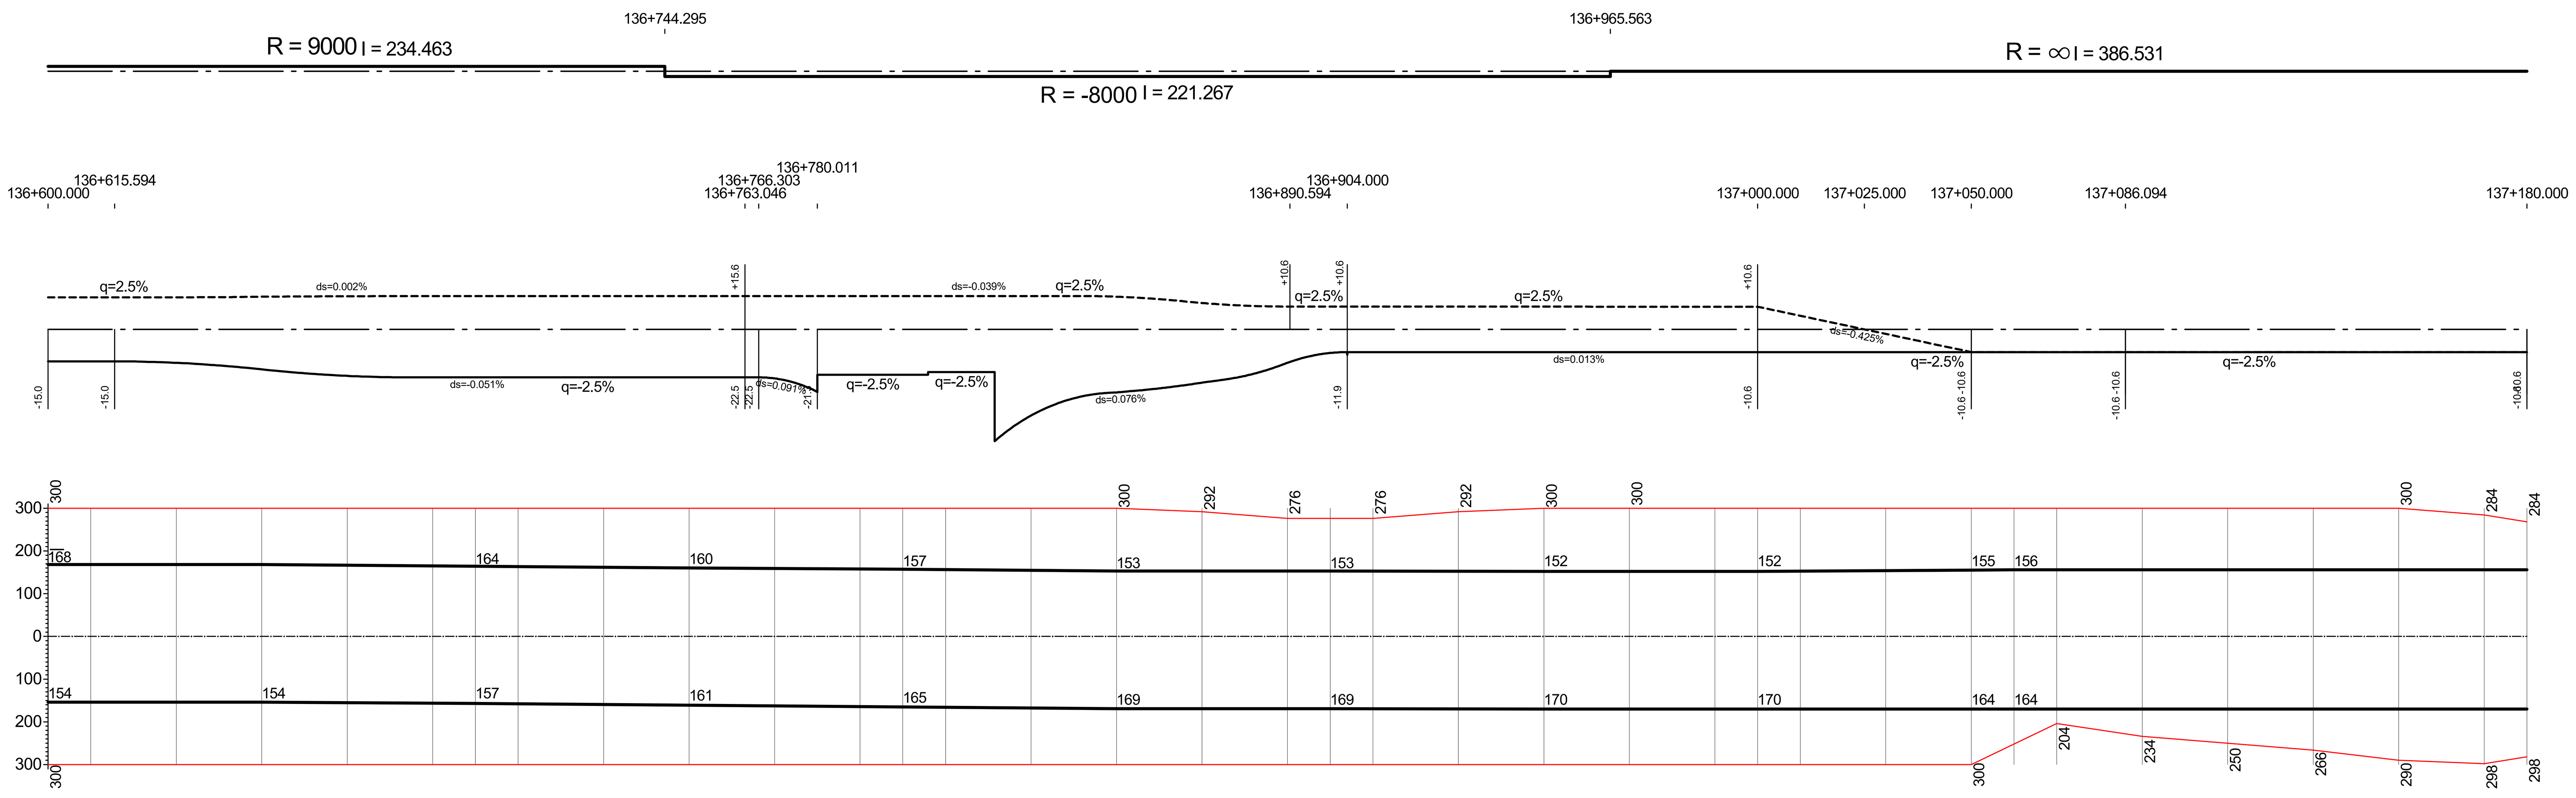

2. BA			3. BA				FM KP4
1	2	3	4	5	6	7	8

INGENIEURGESELLSCHAFT FÜR BAU - UND VERMESSUNGSWESEN
igbv
André Novotny - Beratender Ingenieur -
Neue Straße 16
21244 Buchholz i. d. N.
Tel. 0 41 81 28 77 -0
Fax 0 41 81 28 77 -11
planung@igbv.de
Käthe-Krüger-Straße 17
21337 Lüneburg
Tel. 0 41 31 86 34 -0
Fax 0 41 31 86 34 -10
planung@igbv.de
Buchholz, den 11.11.2024
gez. Novotny

	Datum	Name
bearbeitet	Okt. 2024	Brodehl
gezeichnet	Okt. 2024	Steffen
geprüft	Okt. 2024	Pieper

21001-04-06.0-008-2026-04-13-Tim

Niedersächsische Landesbehörde für Straßenbau und Verkehr
Geschäftsbereich Lüneburg
NLStBV - GB Lüneburg • Am Alten Eisenwerk 2d • 21339 Lüneburg

nachgeprüft:
Lüneburg, den 14.11.2024
i.A. gez. Jahn

Primas-Nr.: 160900

Nr.	Art der Änderung	Datum	Zeichen
2.	Leitungsbetreiber Eurofiber / WSV korrigiert	26.02.2026	Jahn
1.	Bauwerk 4.01: MLC geändert von 50/50-100 auf 70/70-150	26.02.2026	Jahn

FESTSTELLUNGSENTWURF
Deckblatt vom 26.02.2026

Straßenbauverwaltung des Landes Niedersachsen

B 3
von Abschnitt 1450 / Station 290 (B 3)
bis Abschnitt 1380 / Station 1331 (B 3)

PROJIS-Nr.: 0397 160900

Unterlage / Blatt-Nr.: 6.0 / 8D
Höhenplan
Maßstab: 1 : 1.000/100

Maßnahmenbezeichnung:

B 3 OU Elstorf
mit Zubringer A 26

Aufgestellt:
Lüneburg, den ~~17.12.2024~~ 26.02.2026
Niedersächsische Landesbehörde für Straßenbau und Verkehr
Geschäftsbereich Lüneburg
im Auftrage: gez. Padberg