


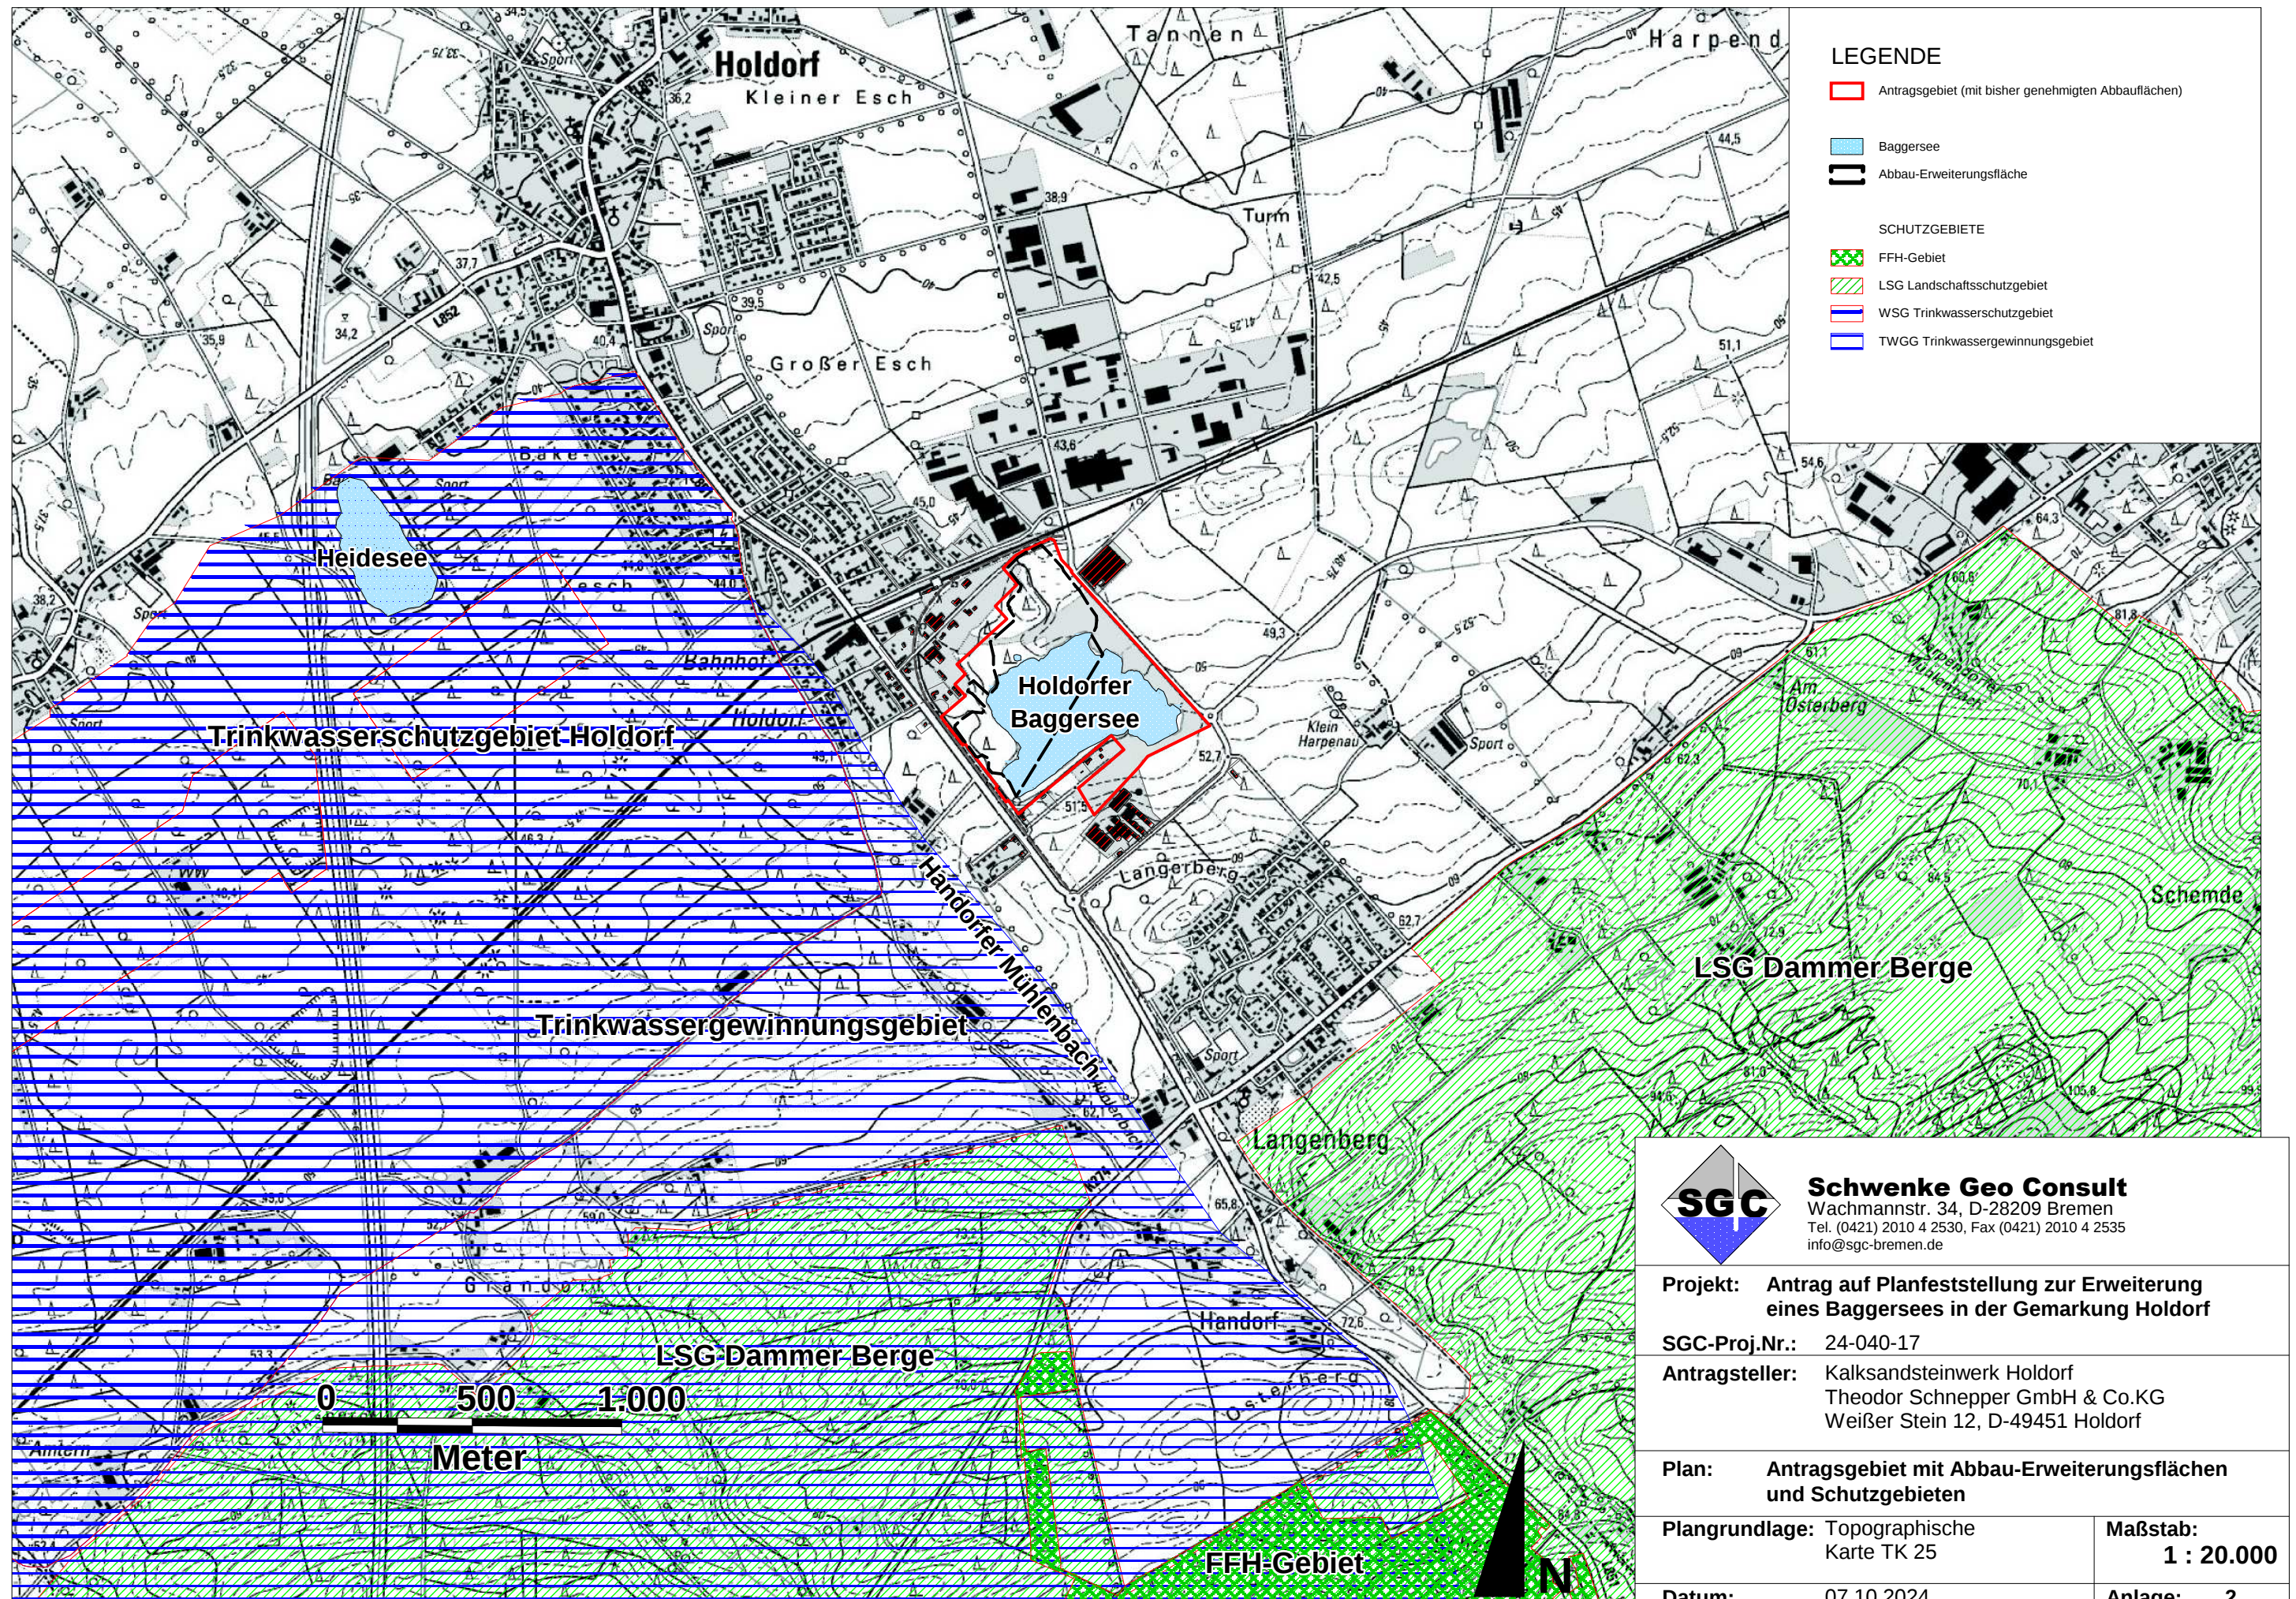

SGC Schwenke Geo Consult Wachmannstr. 34, D-28209 Bremen Tel. (0421) 2010 4 2530, Fax (0421) 2010 4 2535 info@sgc-bremen.de		
Projekt: Antrag auf Planfeststellung zur Erweiterung eines Baggersees in der Gemarkung Holdorf		
SGC-Proj.Nr.: 24-040-17		
Antragsteller: Kalksandsteinwerk Holdorf Theodor Schnepfer GmbH & Co.KG Weißer Stein 12, D-49451 Holdorf		
Plan: Antragsgebiet mit Abbau-Erweiterungsflächen und Schutzgebieten		
Plangrundlage: Topographische Karte TK 25	Maßstab: 1 : 20.000	
Datum: 07.10.2024	Anlage: 2	