


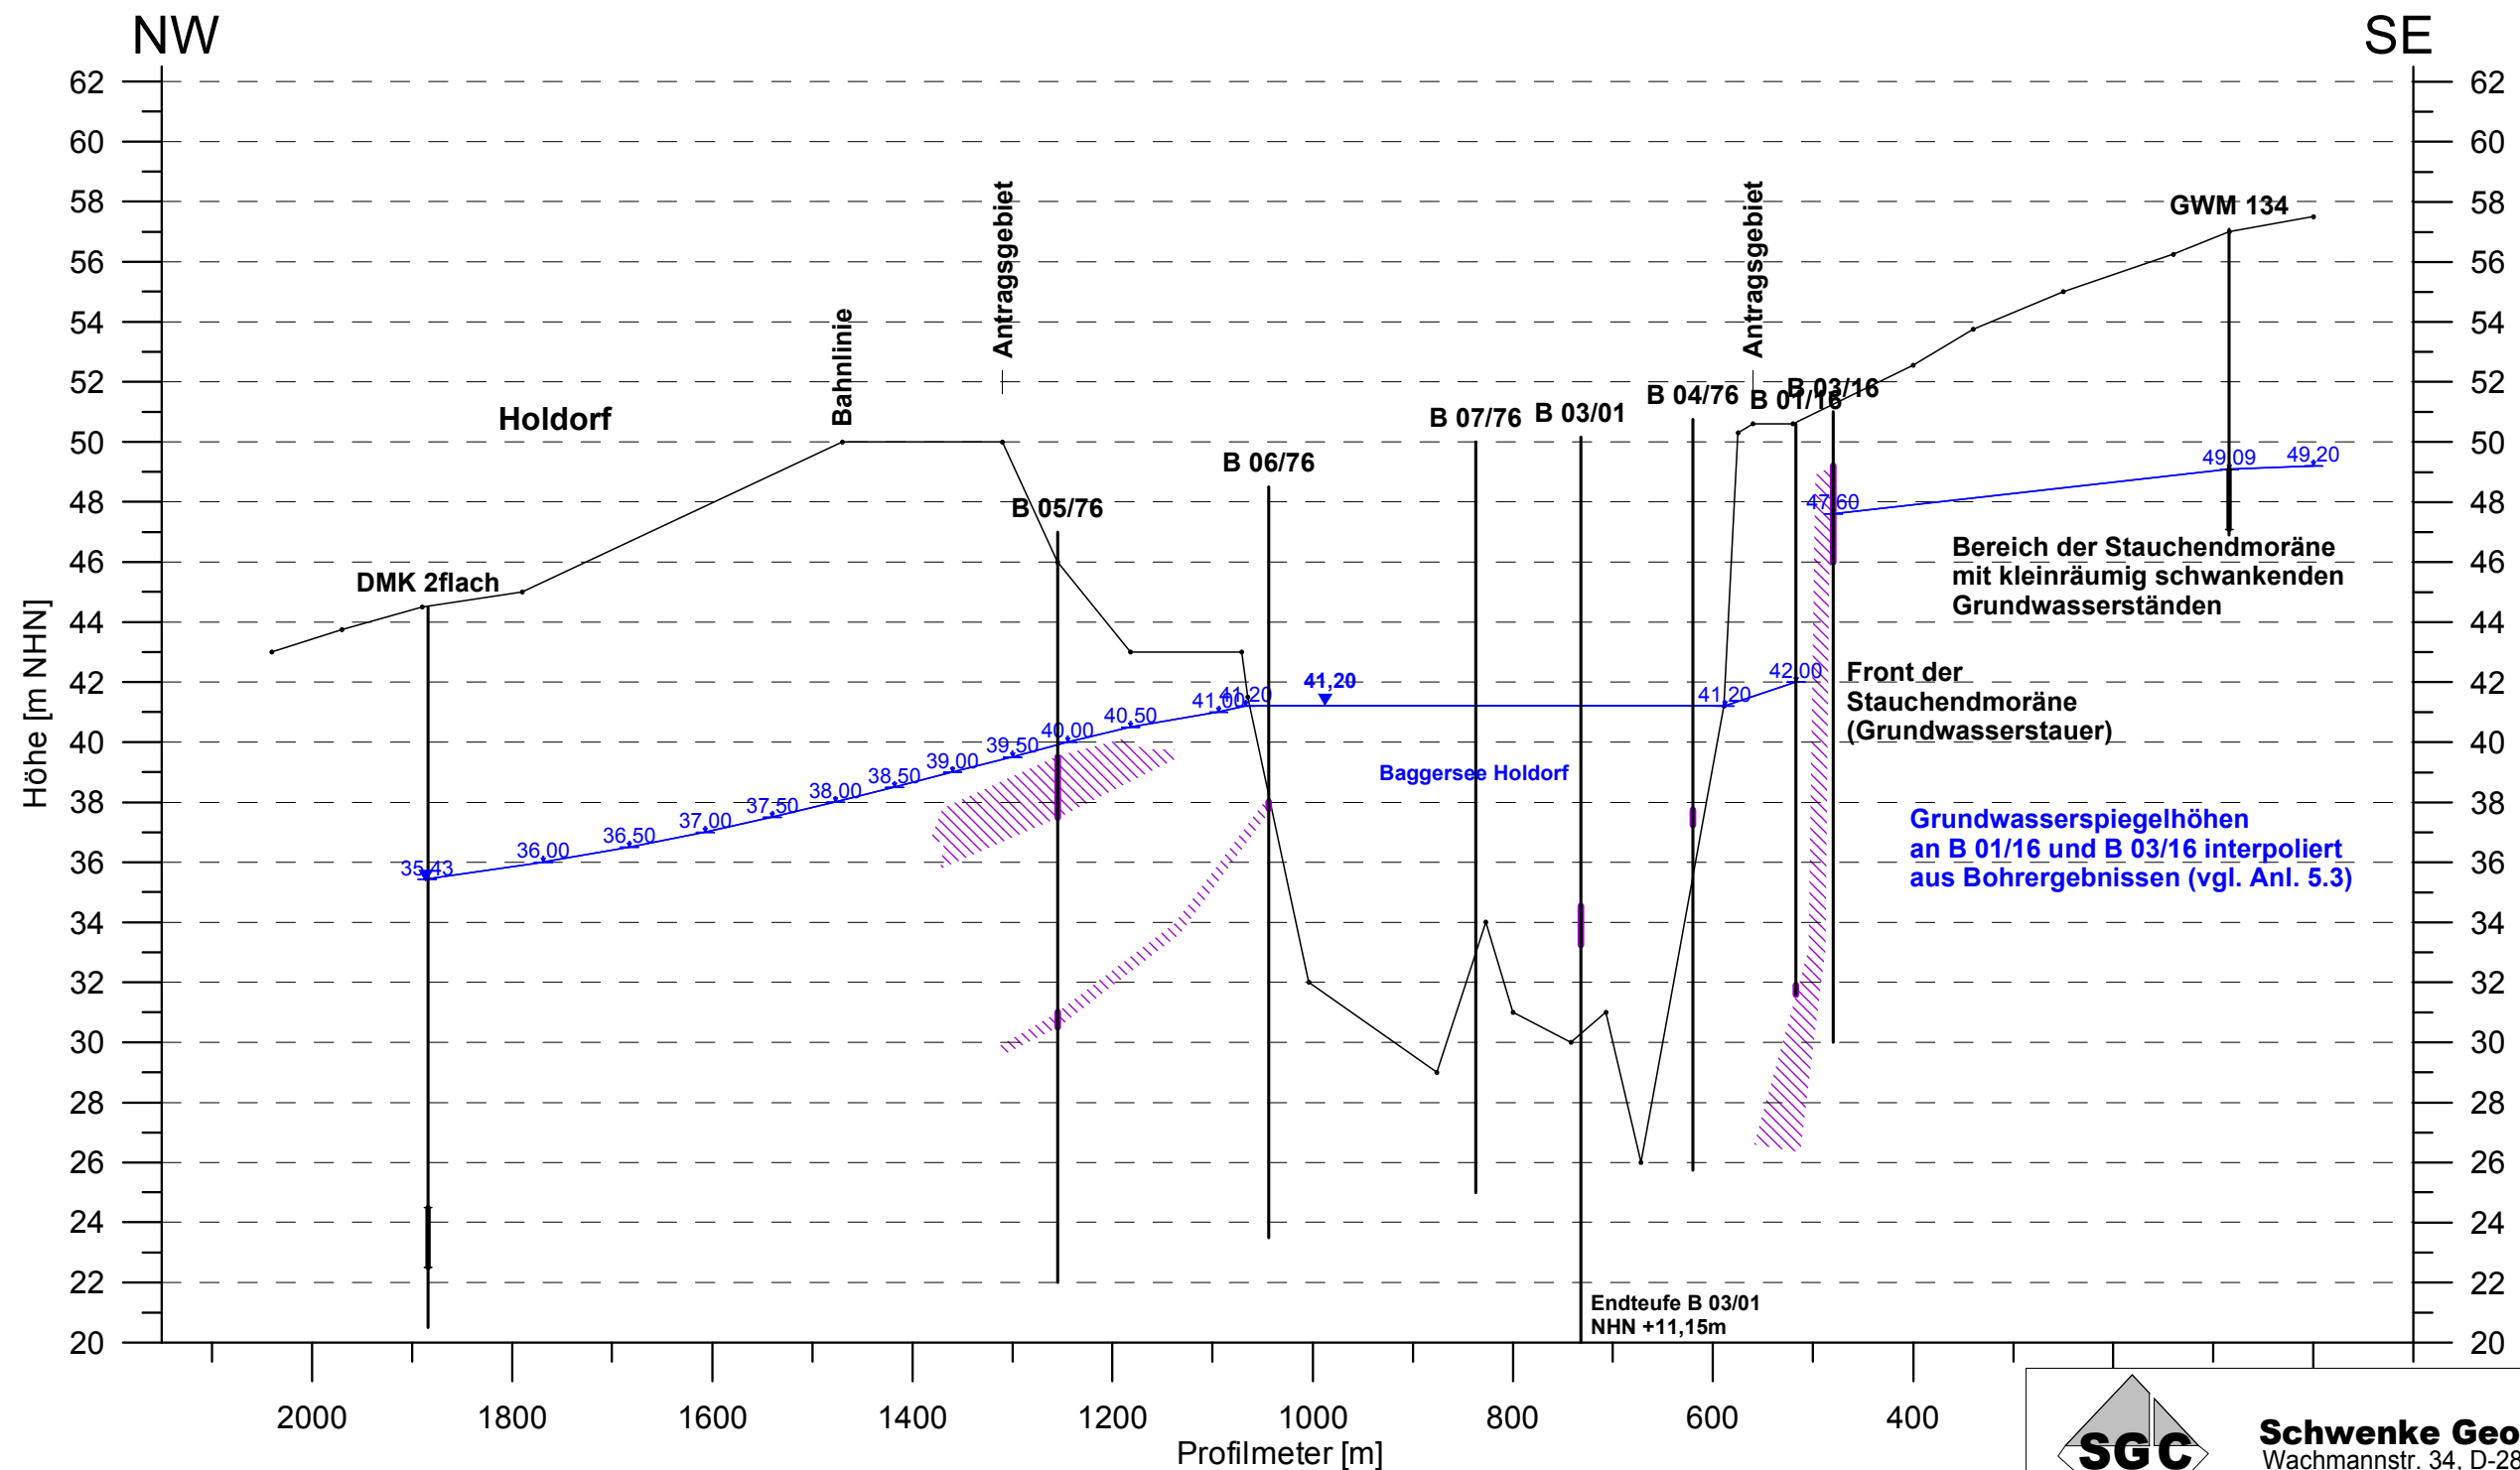

Schwenke Geo Consult

Wachmannstr. 34, D-28209 Bremen
Tel. (0421) 2010 4 2530, Fax (0421) 2010 4 2535
info@sgc-bremen.de

Projekt: Antrag auf Planfeststellung zur Erweiterung eines Baggersees in der Gemarkung Holdorf

SGC-Proj.Nr.: 24-040-17

Antragsteller: Kalksandsteinwerk Holdorf
Theodor Schmepper GmbH & Co.KG
Weißer Stein 12, D-49451 Holdorf

Plan: hydrogeologische Längsprofile durch das Untersuchungsgebiet

**Daten-
grundlage:** Abstichmessungen
Stichtag 13.01.2023
Kap. 5.5.2

Maßstab:
Mh: 1: 7.50
Mv: 1: 250

Datum: 09.10.2024

Anlage: 5.10