


LEGENDE

- Antragsgebiet
- Flurstücksgrenzen
- Gebäude
- beantragtes Abbaugelände
- genehmigte Lagerfläche
- beantragte neue Lagerfläche
- neue geplante Stromanbindung
- aktuelle Wasserfläche Baggersee
- genehmigte, noch abzubauen Wasserfläche
- genehmigte Baggerseegegrenze
- beantragte, abzubauen Wasserfläche

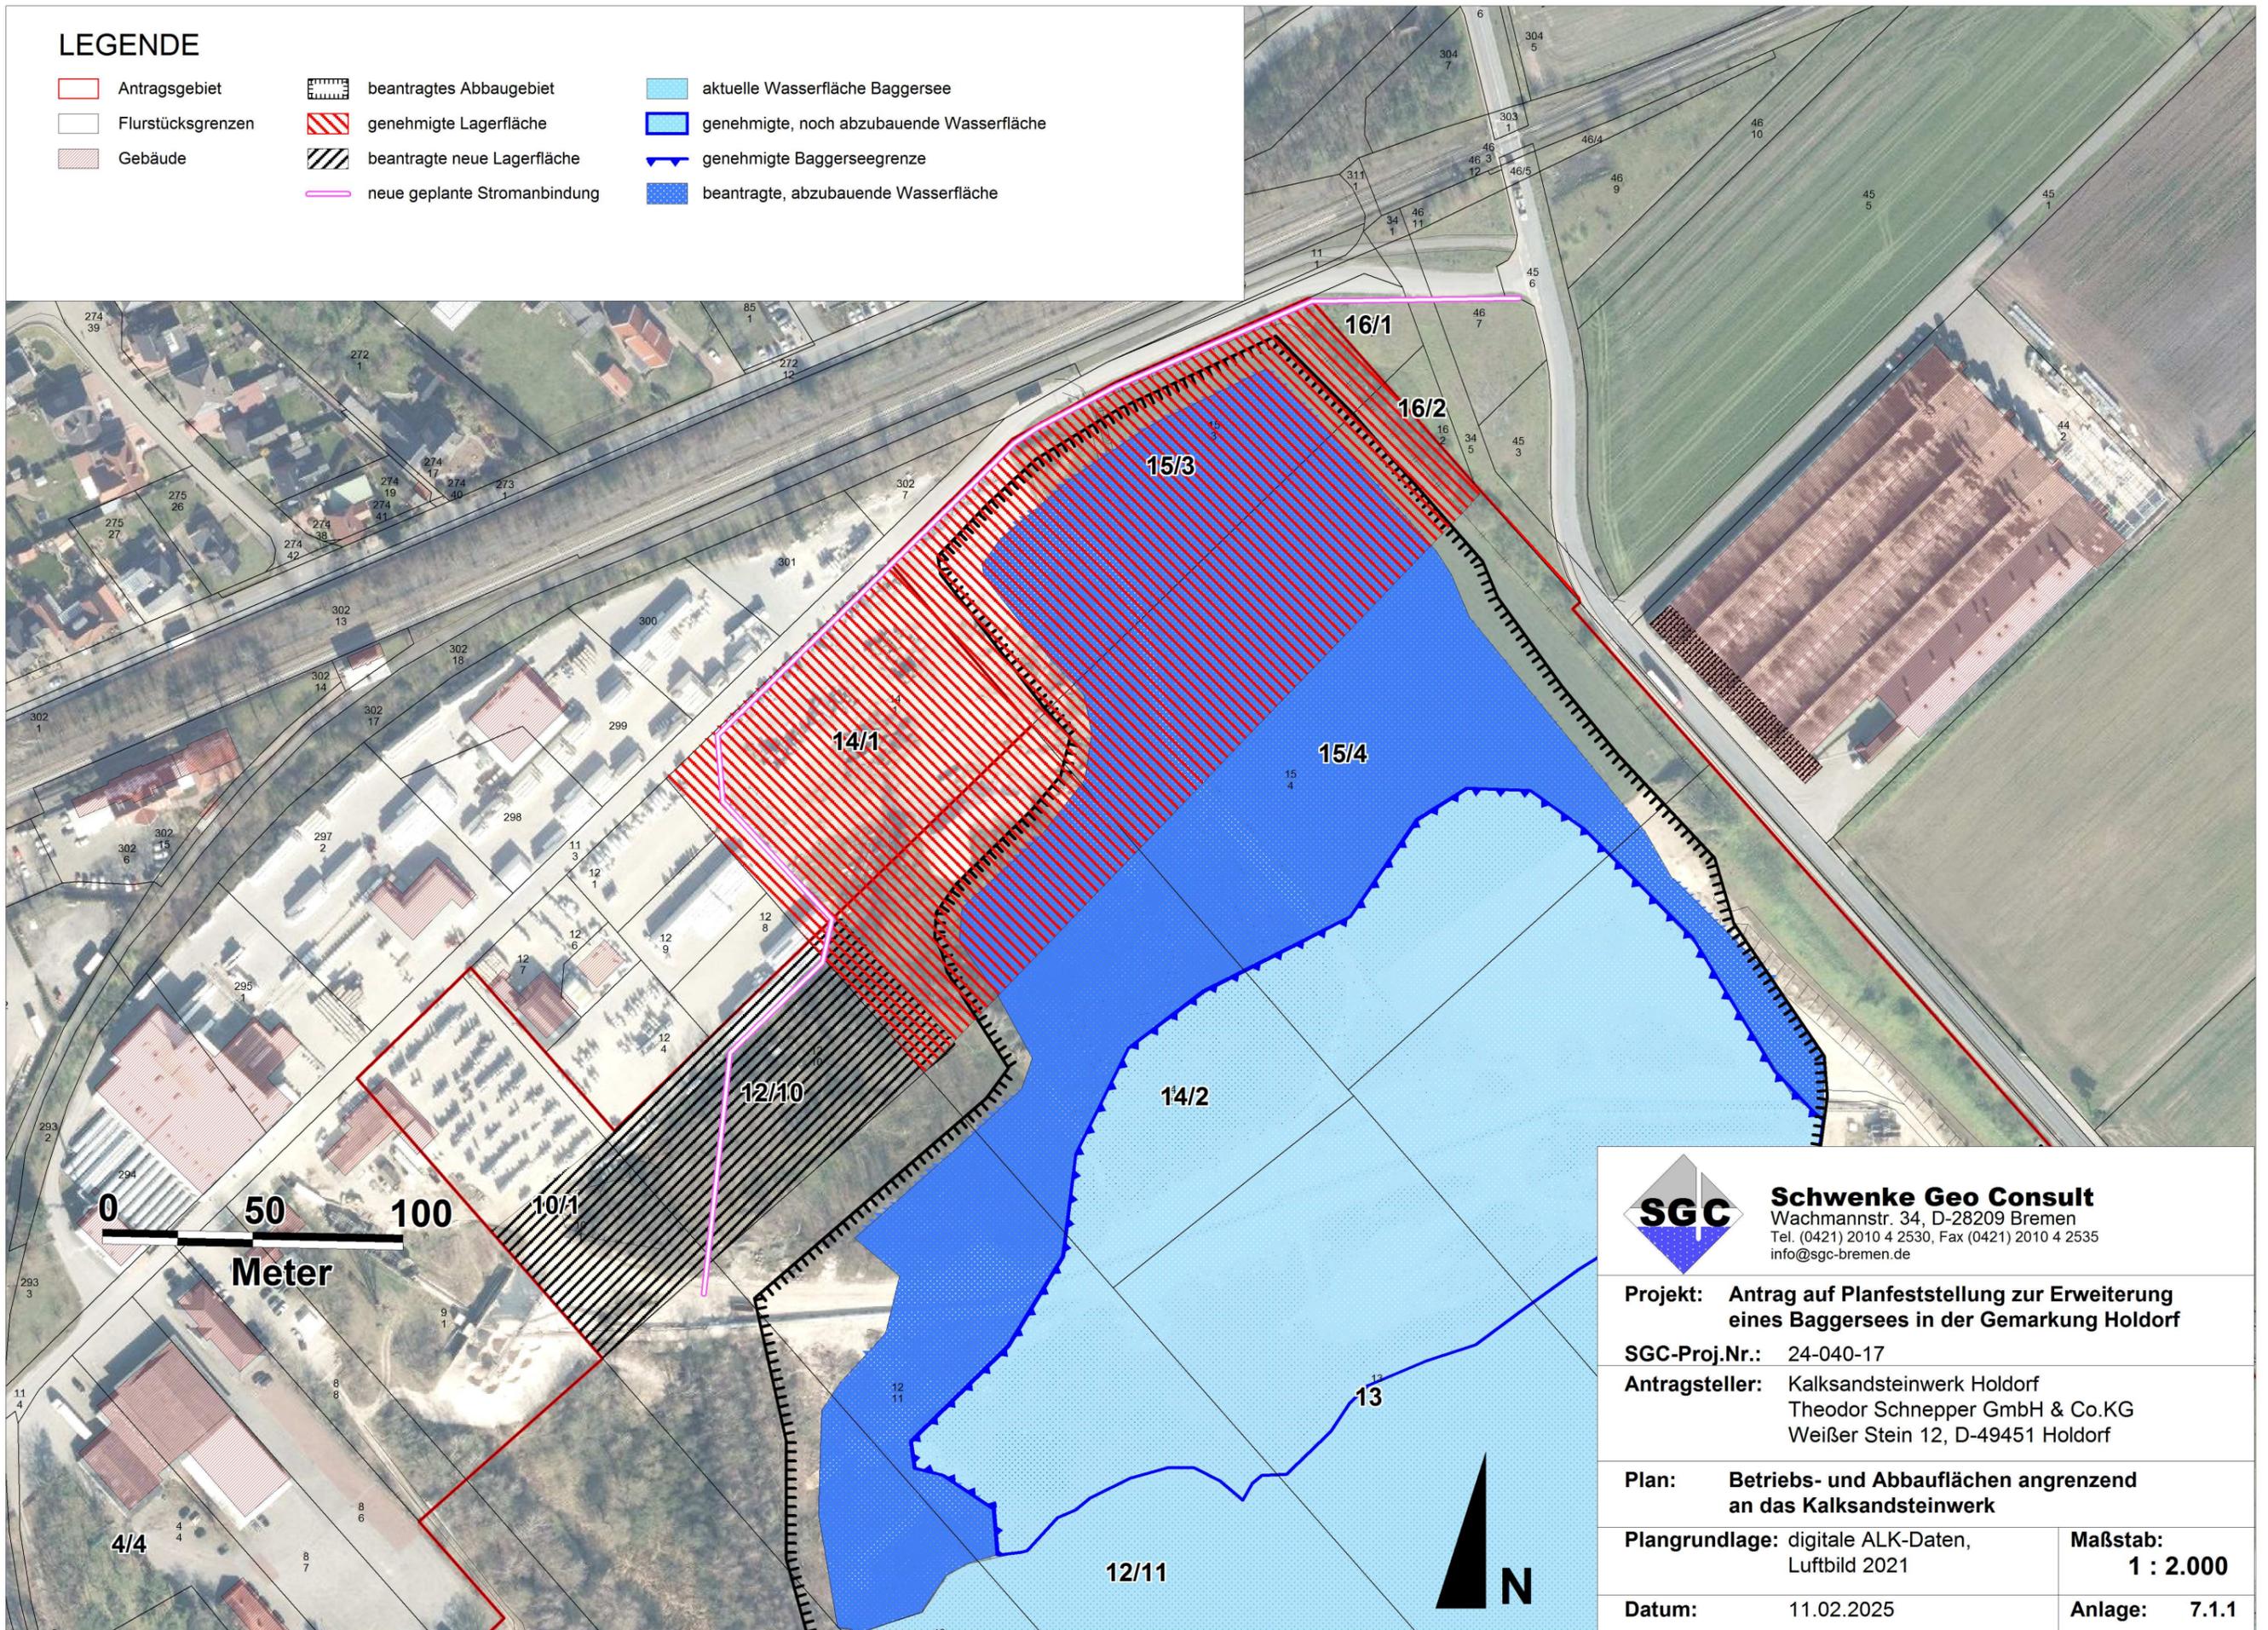

Schwenke Geo Consult Wachmannstr. 34, D-28209 Bremen Tel. (0421) 2010 4 2530, Fax (0421) 2010 4 2535 info@sgc-bremen.de	
Projekt: Antrag auf Planfeststellung zur Erweiterung eines Baggersees in der Gemarkung Holdorf	
SGC-Proj.Nr.: 24-040-17	
Antragsteller: Kalksandsteinwerk Holdorf Theodor Schnepfer GmbH & Co.KG Weißer Stein 12, D-49451 Holdorf	
Plan: Betriebs- und Abbauflächen angrenzend an das Kalksandsteinwerk	
Plangrundlage: digitale ALK-Daten, Luftbild 2021	Maßstab: <div style="text-align: center; font-weight: bold;">1 : 2.000</div>
Datum: 11.02.2025	Anlage: 7.1.1