




LEGENDE

- | | | |
|--|--|--|
| Antragsgebiet | beantragte Abbaubereiche | aktuelle Wasserfläche Baggersee |
| Flurstücksgrenzen | genehmigte Lagerfläche | genehmigte, noch abzubauende Wasserfläche |
| Gebäude | beantragte neue Lagerfläche | genehmigte Baggerseegrenze |
| maximal mögliche Unterwasserböschungen | Lage Abbauquerschnitte | beantragte, abzubauende Wasserfläche |
| | Verlauf neue Stromleitung | Abbaurichtung |
| | Lage Landtransportband | Abbaubereich |
| | Lage Spülleitung auf Land | Zufahrt Löschwasserentnahme mit Entnahmestelle |
| | exemplarische Lage schwimmende Spülleitung | Rücklauf Transportwasser aus Schöpfrad |
| | Neuer Standort Schöpfrad mit Vorabsiebung | |

0 50 100
Meter

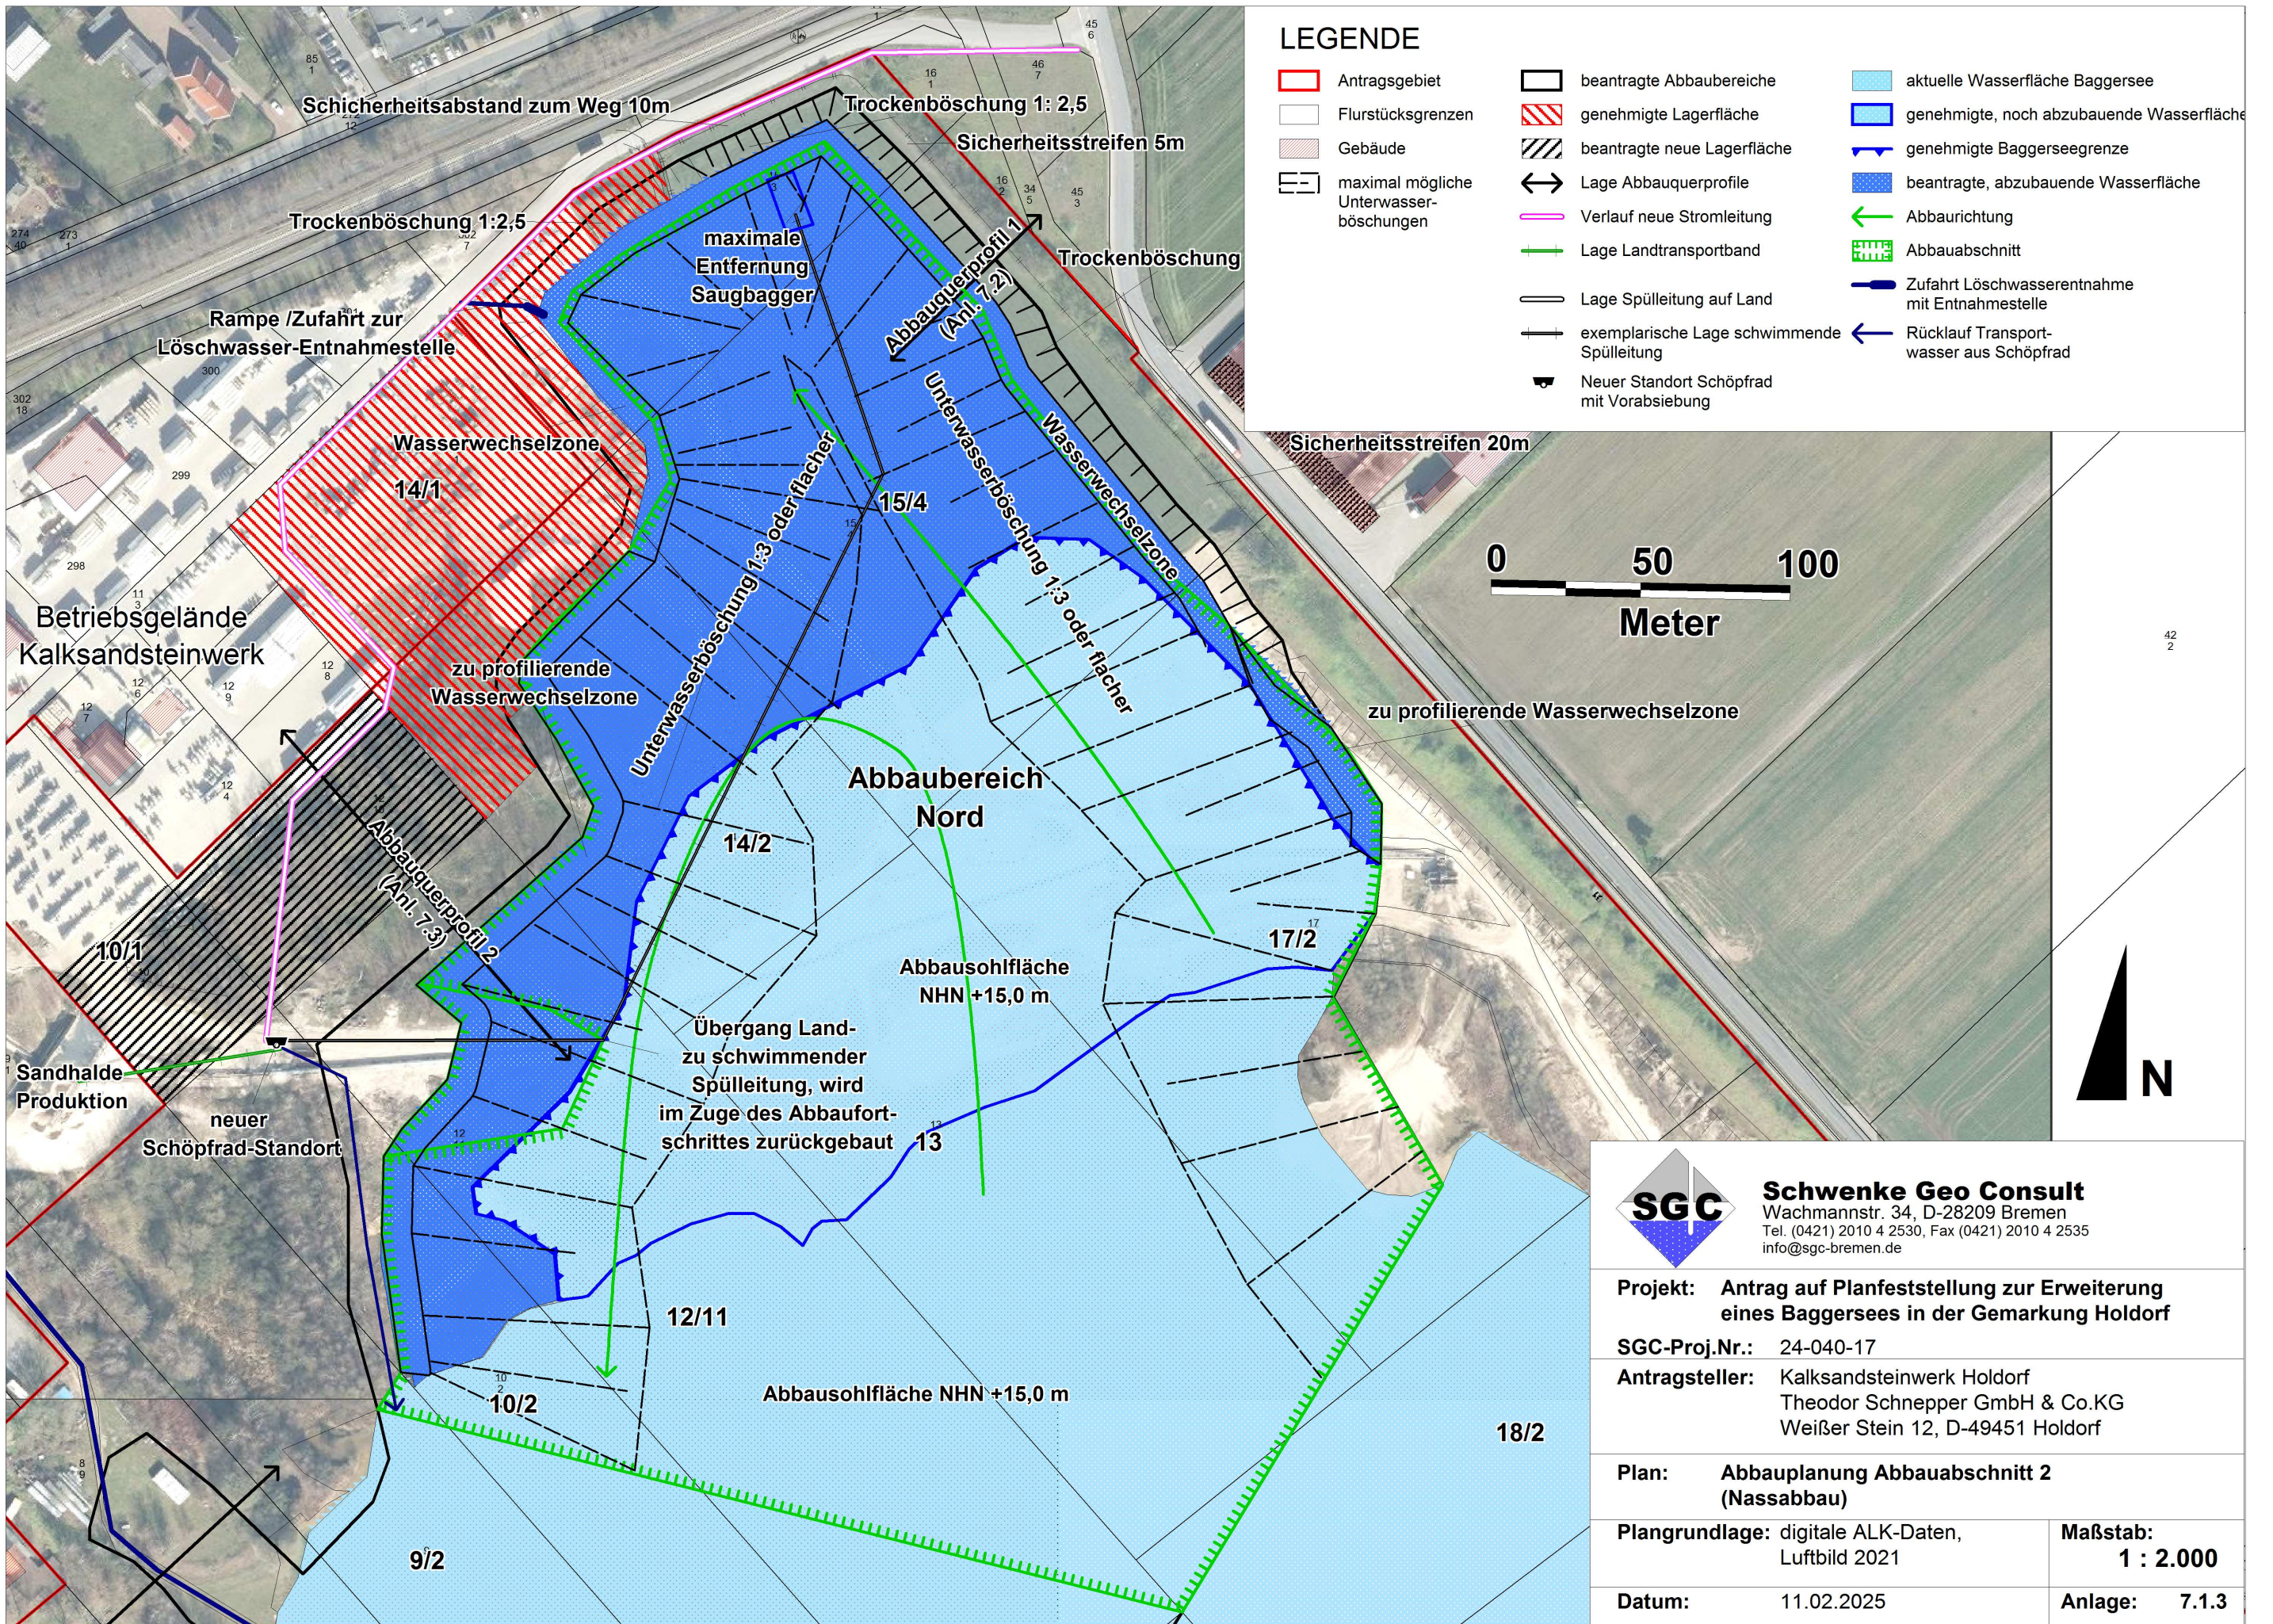



Schwenke Geo Consult
Wachmannstr. 34, D-28209 Bremen
Tel. (0421) 2010 4 2530, Fax (0421) 2010 4 2535
info@sgc-bremen.de

Projekt: Antrag auf Planfeststellung zur Erweiterung eines Baggersees in der Gemarkung Holdorf	
SGC-Proj.Nr.: 24-040-17	
Antragsteller: Kalksandsteinwerk Holdorf Theodor Schnepfer GmbH & Co.KG Weißer Stein 12, D-49451 Holdorf	
Plan: Abbauplanung Abbaubereich 2 (Nassabbau)	
Plangrundlage: digitale ALK-Daten, Luftbild 2021	Maßstab: 1 : 2.000
Datum: 11.02.2025	Anlage: 7.1.3