


SW

NE

**ABBAUABSCHNITT 1 (Trockenabbau)
und
ABBAUABSCHNITT 2 (Nassabbau)**

HÖHE [m NHN]

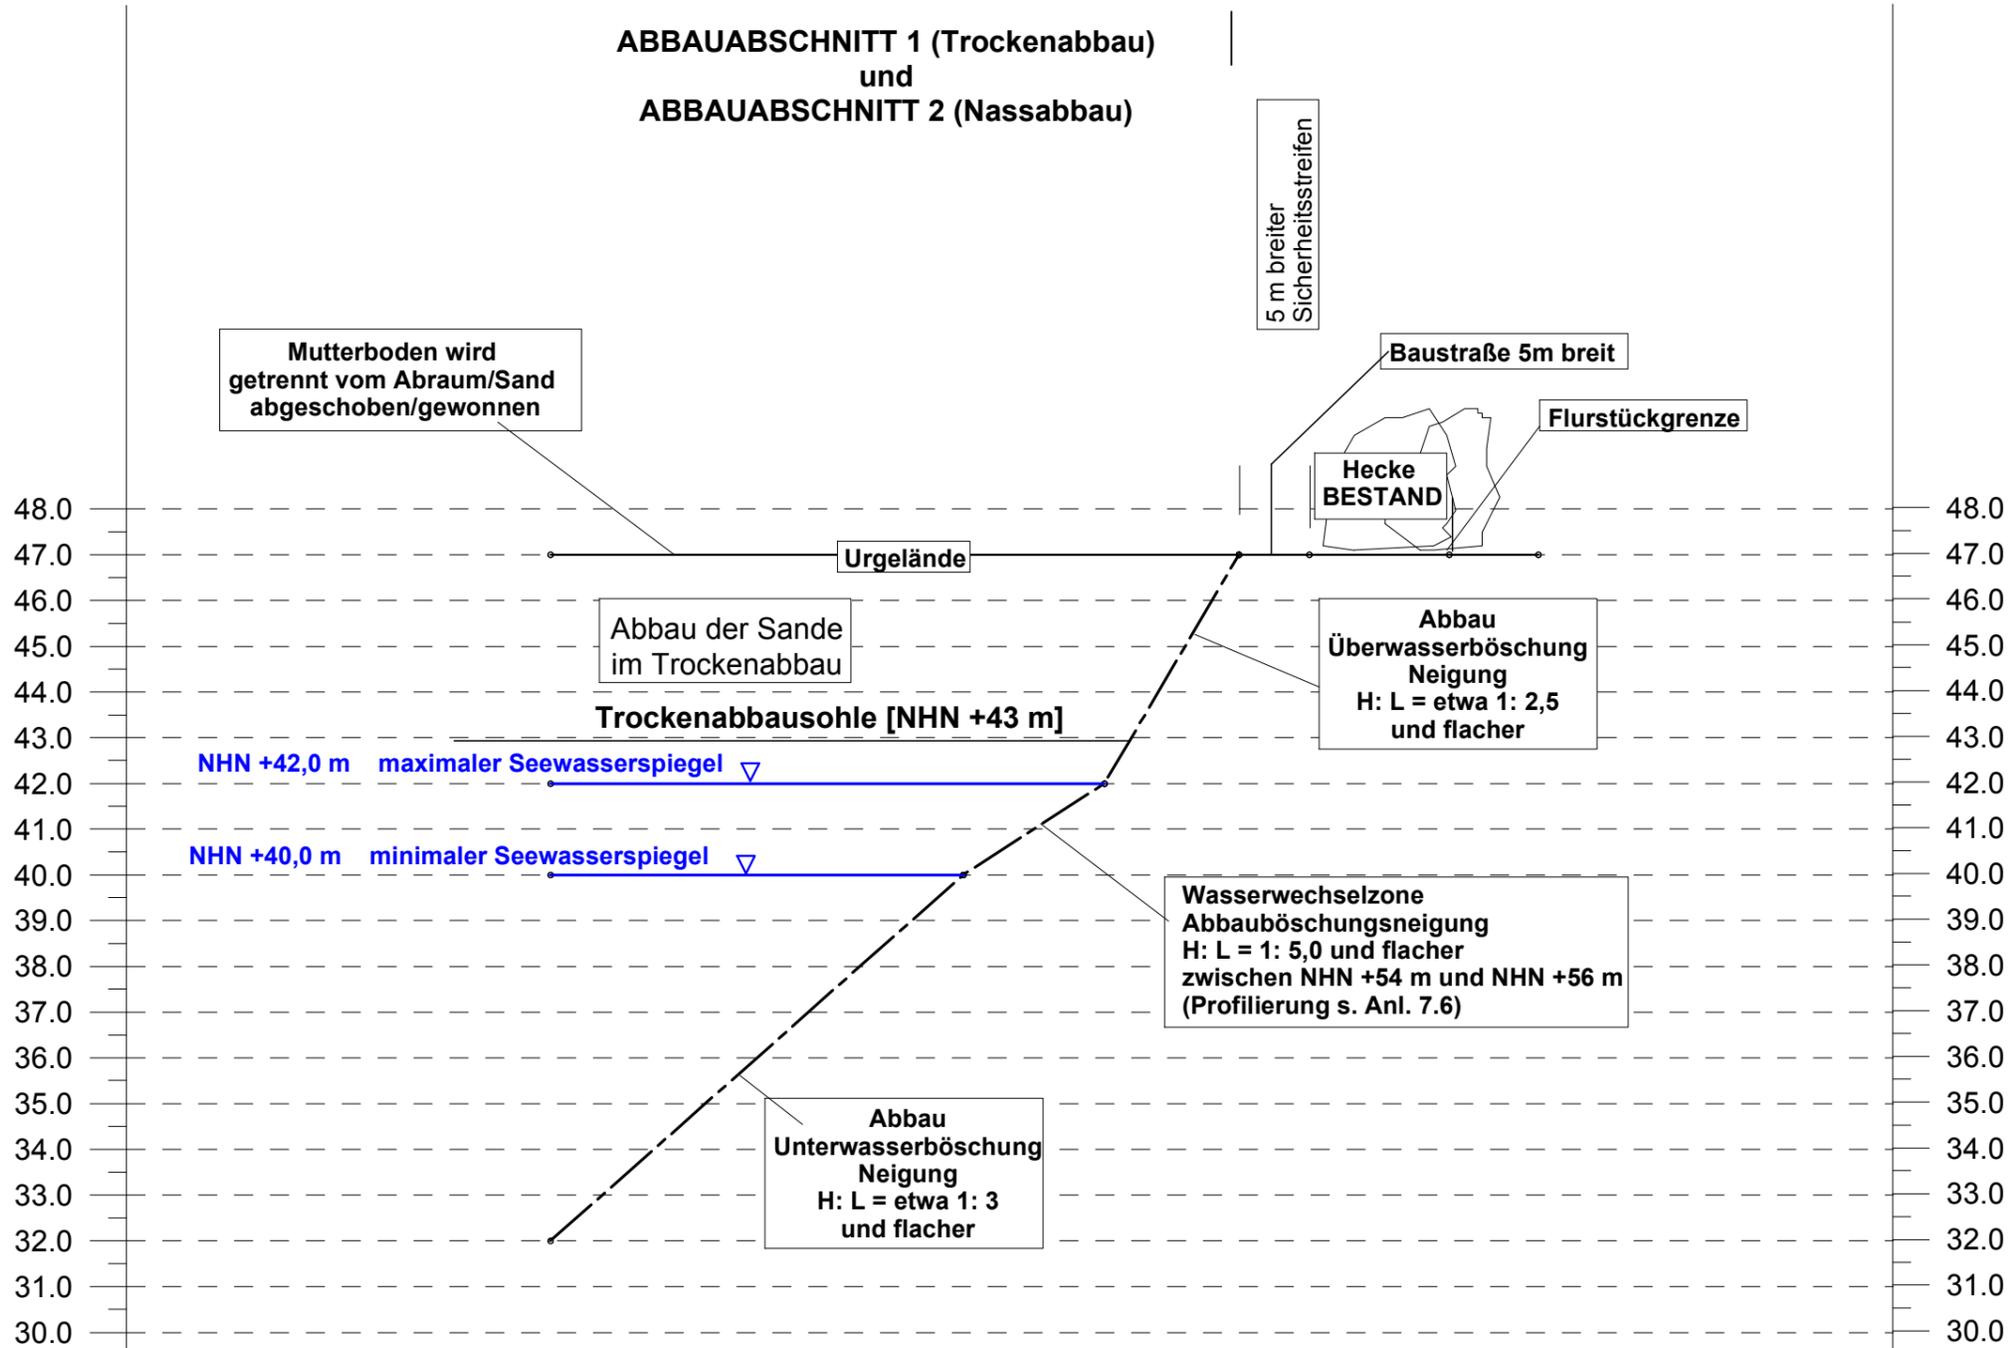

LEGENDE

- Gelände vorhanden
- Gelände geplant
- Wasserspiegel späterer Baggersee

Profildaten

Profillänge: 69,75 m
 Profilbeginn: R: 3.442.263/ H: 5.827.378
 Profildende: R: 3.442.213/ H: 5.827.330

Gelände ist	47.00			47.00	47.00	47.00	47.00
Gelände soll	32.00	40.00	42.00	47.00	47.00	47.00	47.00
Station vorhanden	0.00			48.70	53.70	63.60	69.90
geplant	0.00	29.20	39.20	48.70	53.70	63.60	69.90

Schwenke Geo Consult
Wachmannstr. 34, D-28209 Bremen
 Tel (0421) 2010 4 2530
 info@sgc-bremen.de / www.sgc-bremen.de

Projekt: Antrag auf Planfeststellung zur Erweiterung eines Baggersees in der Gemarkung Holdorf	
Antragsteller: Kalksandsteinwerk Holdorf Theodor Schnepfer GmbH & Co.KG Weißer Stein 12, D-49451 Holdorf	
Plan: Abbauprofil 01	Maßstab: Mh: 1: 500, Mv: 1: 200
Datum: 03.12.2024	Anlage: 7.2