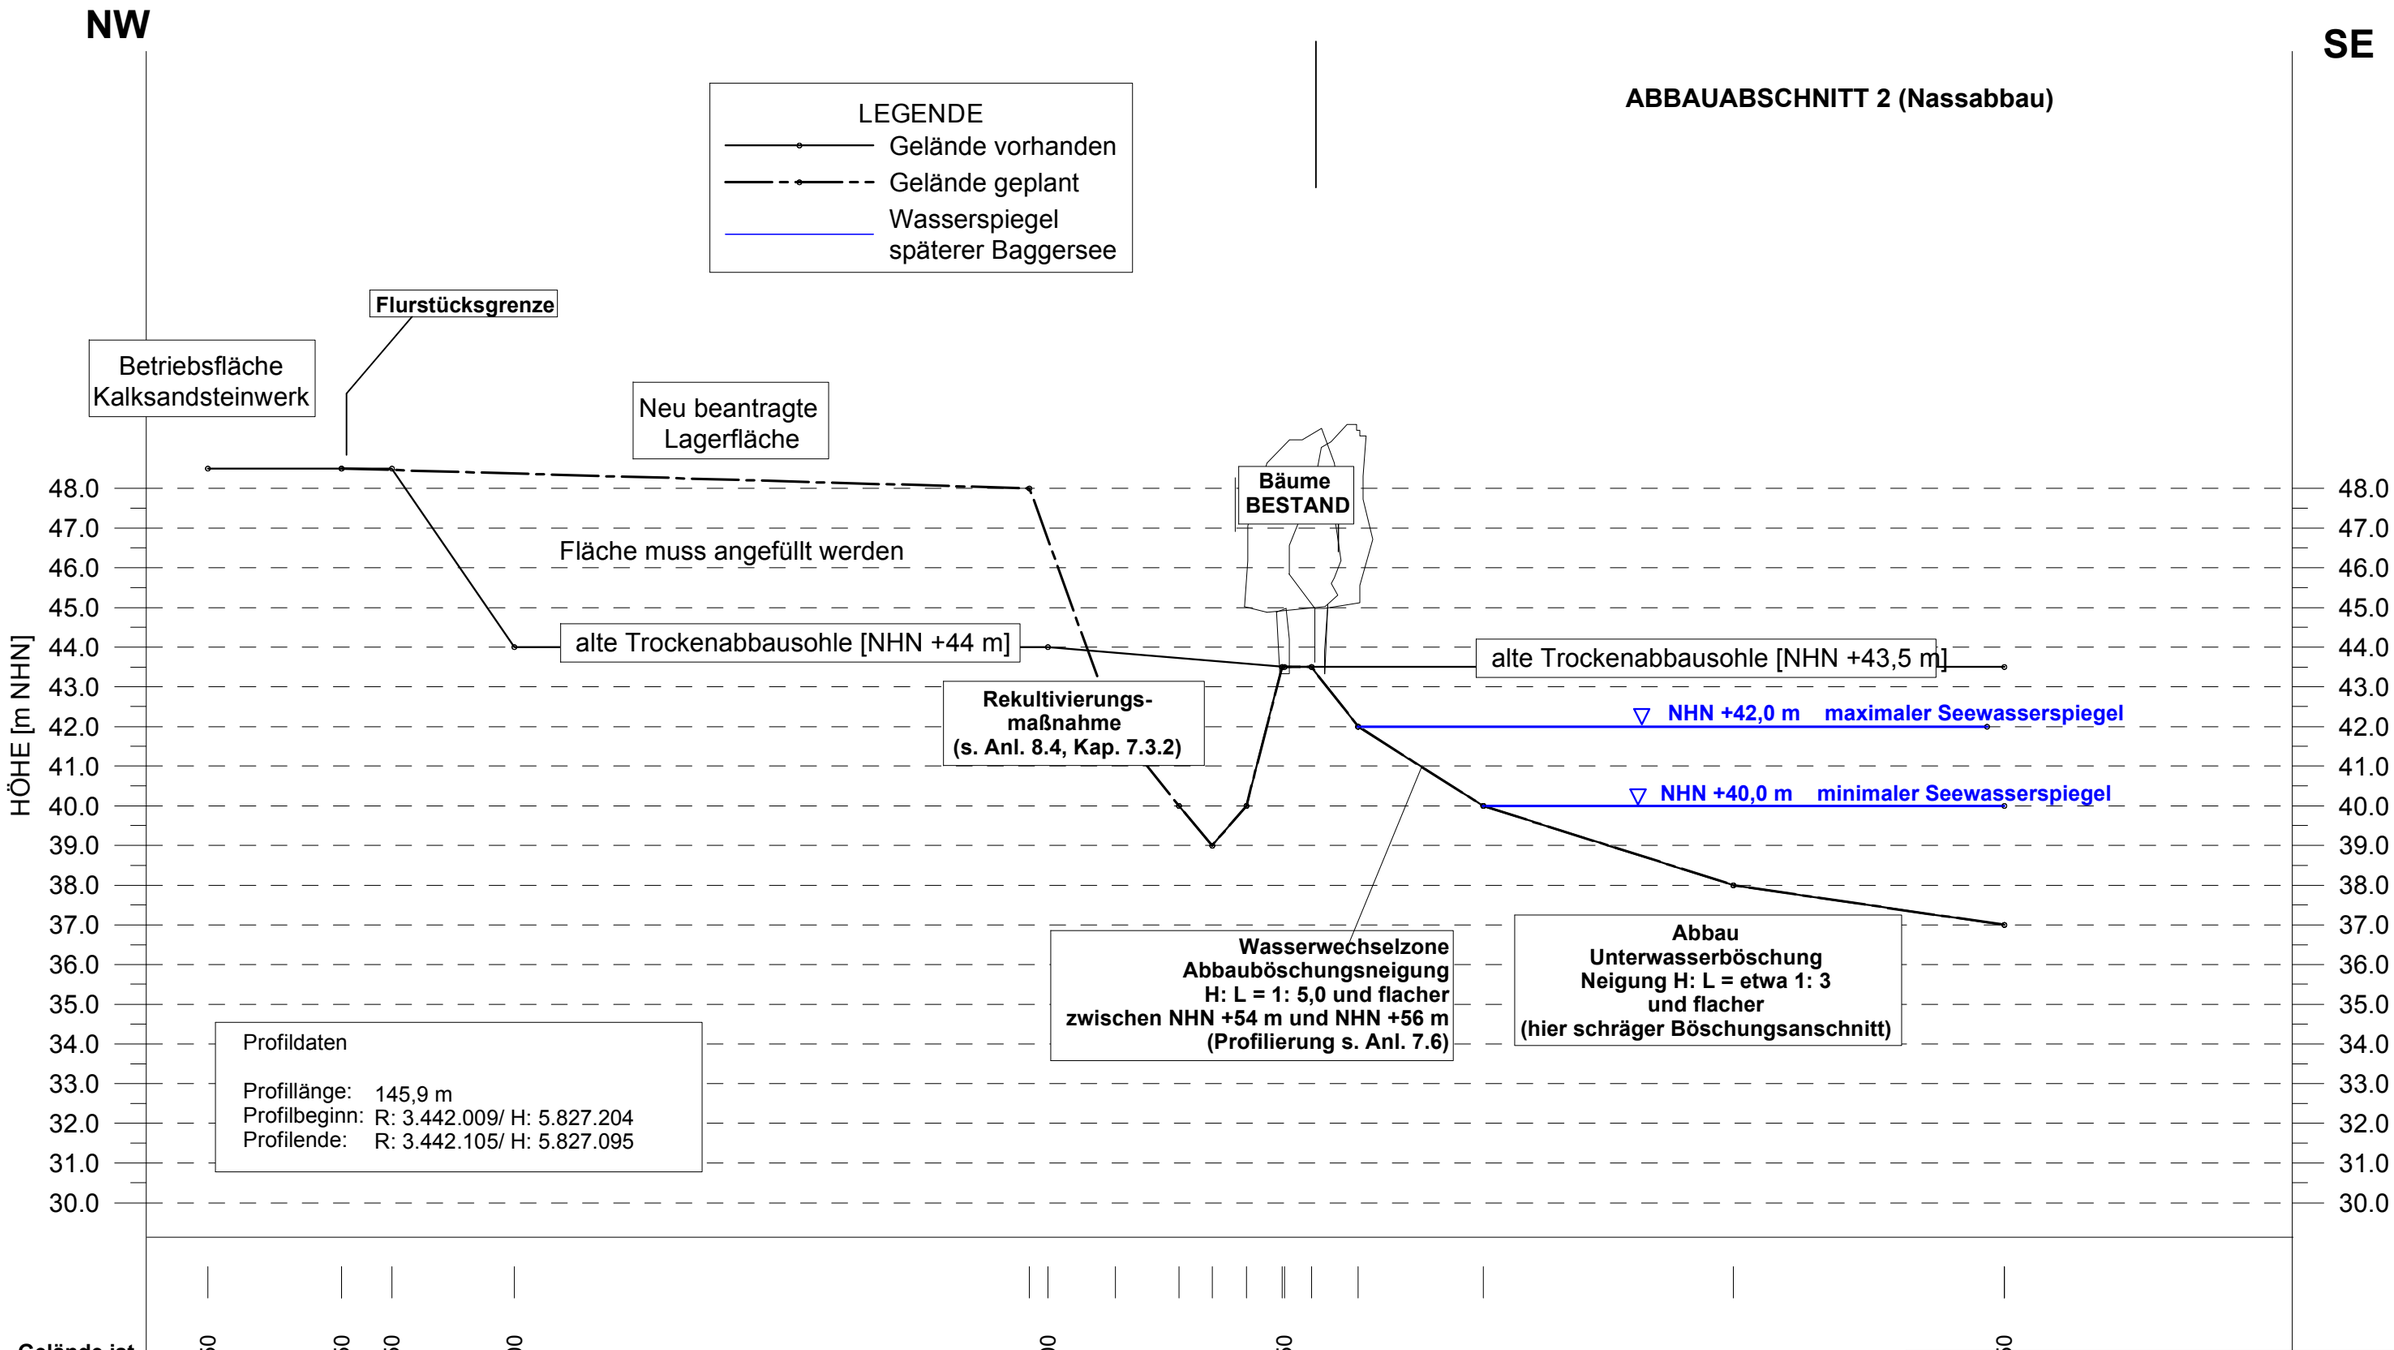
NW
SE
ABBAUABSCHNITT 2 (Nassabbau)
LEGENDE
Gelände vorhanden
Gelände geplant
Wasserspiegel späterer Baggersee
Flurstücksgrenze
Betriebsfläche Kalksandsteinwerk
Neu beantragte Lagerfläche
Bäume BESTAND
Fläche muss angefüllt werden
alte Trockenabbausohle [NHN +44 m]
alte Trockenabbausohle [NHN +43,5 m]
Rekultivierungs-maßnahme (s. Anl. 8.4, Kap. 7.3.2)
NHN +42,0 m maximaler Seewasserspiegel
NHN +40,0 m minimaler Seewasserspiegel
Wasserwechselzone Abbauböschungsneigung H: L = 1: 5,0 und flacher zwischen NHN +54 m und NHN +56 m (Profilierung s. Anl. 7.6)
Abbau Unterwasserböschung Neigung H: L = etwa 1: 3 und flacher (hier schräger Böschungsanschnitt)
Profildaten
Profillänge: 145,9 m
Profilbeginn: R: 3.442.009/ H: 5.827.204
Profilende: R: 3.442.105/ H: 5.827.095
HÖHE [m NHN]
48.0
47.0
46.0
45.0
44.0
43.0
42.0
41.0
40.0
39.0
38.0
37.0
36.0
35.0
34.0
33.0
32.0
31.0
30.0

| | | |