


SW

ABBAUABSCHNITT 5
Rekultivierungsmaßnahme

NE

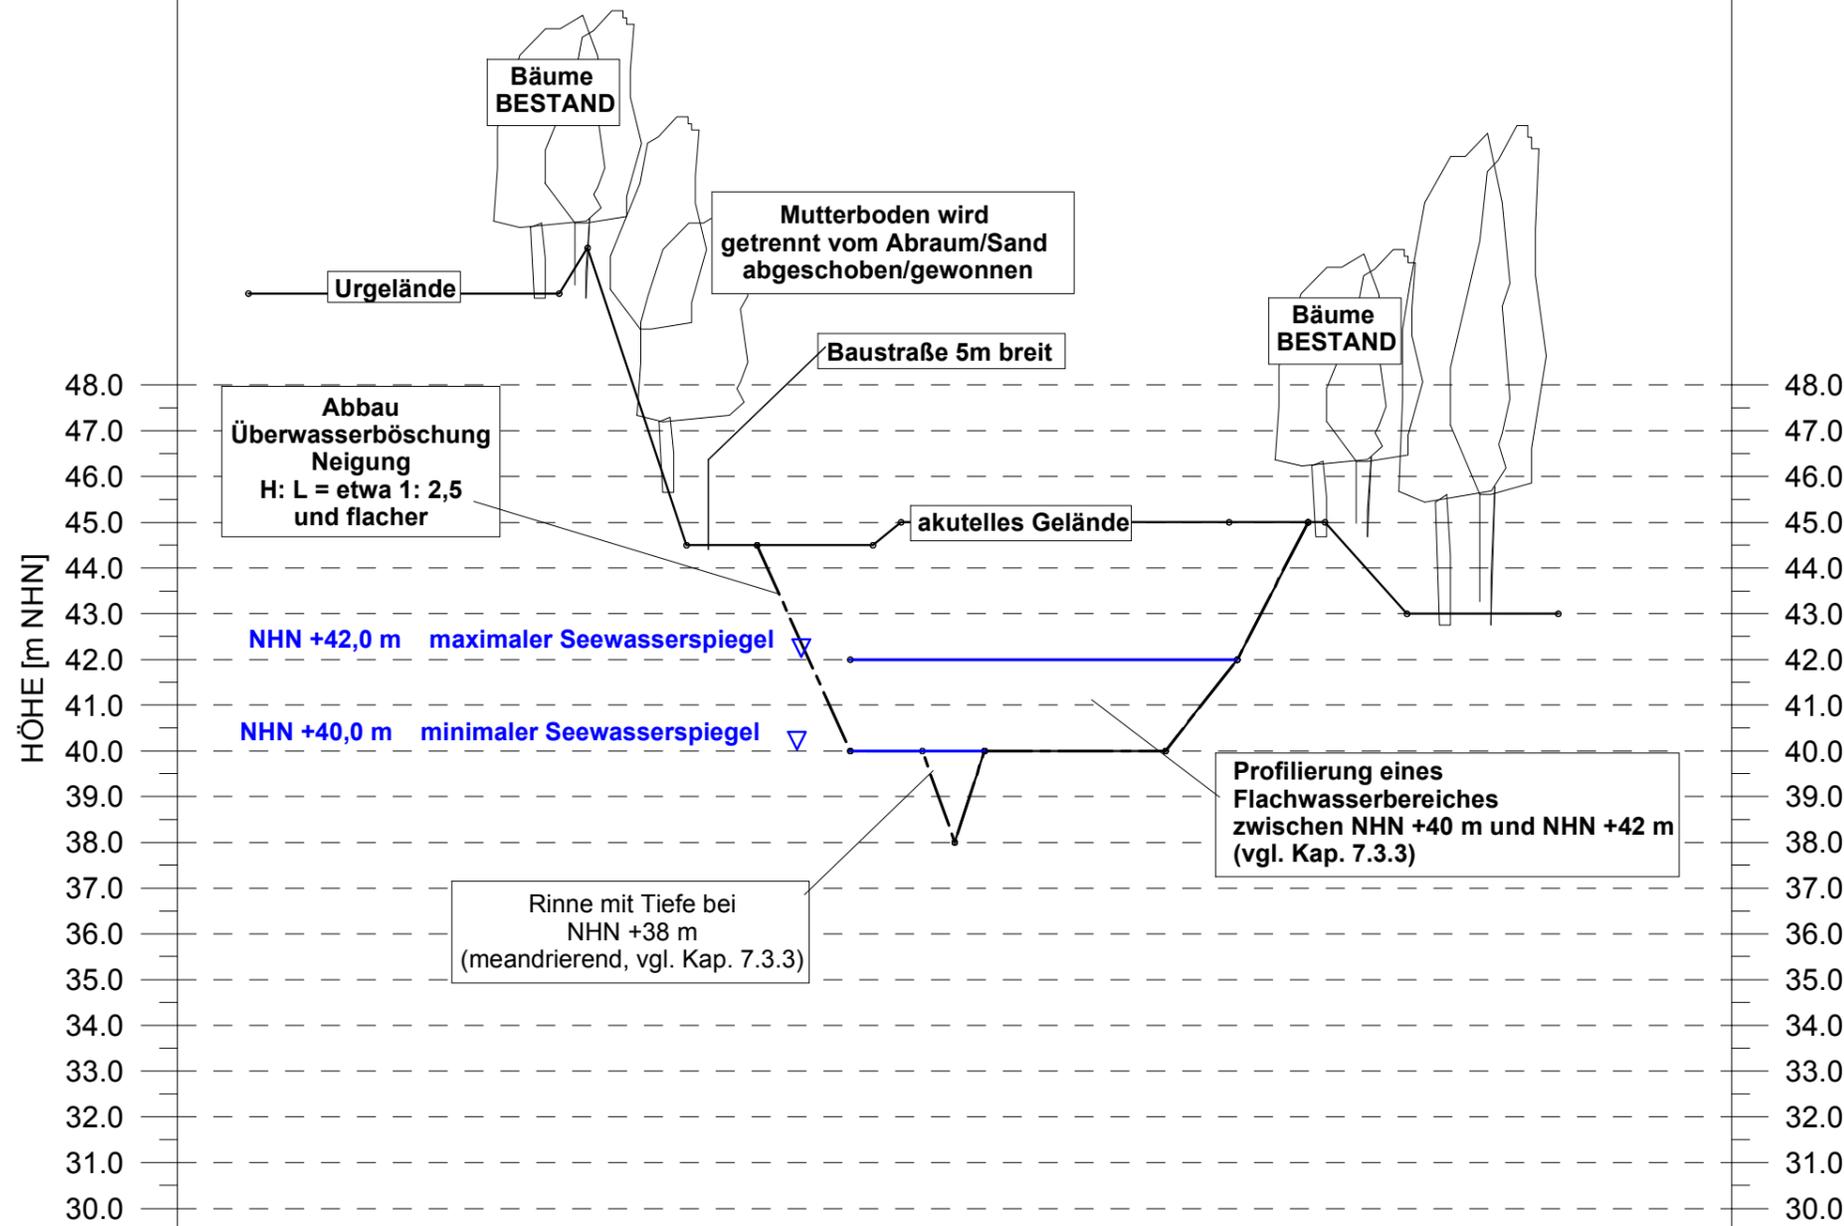

LEGENDE

- Gelände vorhanden
- - -•- - - Gelände geplant
- Wasserspiegel späterer Baggersee

Profildaten

Profillänge: 52,6 m
 Profilbeginn: R: 3.441.940/ H: 5.826.894
 Profilende: R: 3.442.008/ H: 5.826.957

Gelände ist	50.00	50.00 51.00	44.50	44.50	44.50 45.00	45.00	45.00	45.00 45.00	43.00	43.00
Gelände soll			44.50	40.00	40.00 38.00 40.00	40.00	42.00	45.00	43.00	43.00
Station vorhanden	0.00	22.00 24.00	31.00	36.00	42.60 44.20 46.20 50.00 52.10	64.90	70.00	75.00 75.90 76.20	82.00	92.70
Station geplant				36.00	42.60 47.70 50.00 52.10	64.90	70.00	75.00	82.00	92.70

 Schwenke Geo Consult <small>Wachmannstr. 34, D-28209 Bremen Tel (0421) 2010 4 2530 info@sgc-bremen.de / www.sgc-bremen.de</small>	
Projekt:	Antrag auf Planfeststellung zur Erweiterung eines Baggersees in der Gemarkung Holdorf
Antragsteller:	Kalksandsteinwerk Holdorf Theodor Schnepfer GmbH & Co.KG Weißer Stein 12, D-49451 Holdorf
Plan:	Abbauprofil 04
Datum:	03.12.2024
Maßstab:	Mh: 1: 500, Mv: 1: 200
Anlage:	7.5