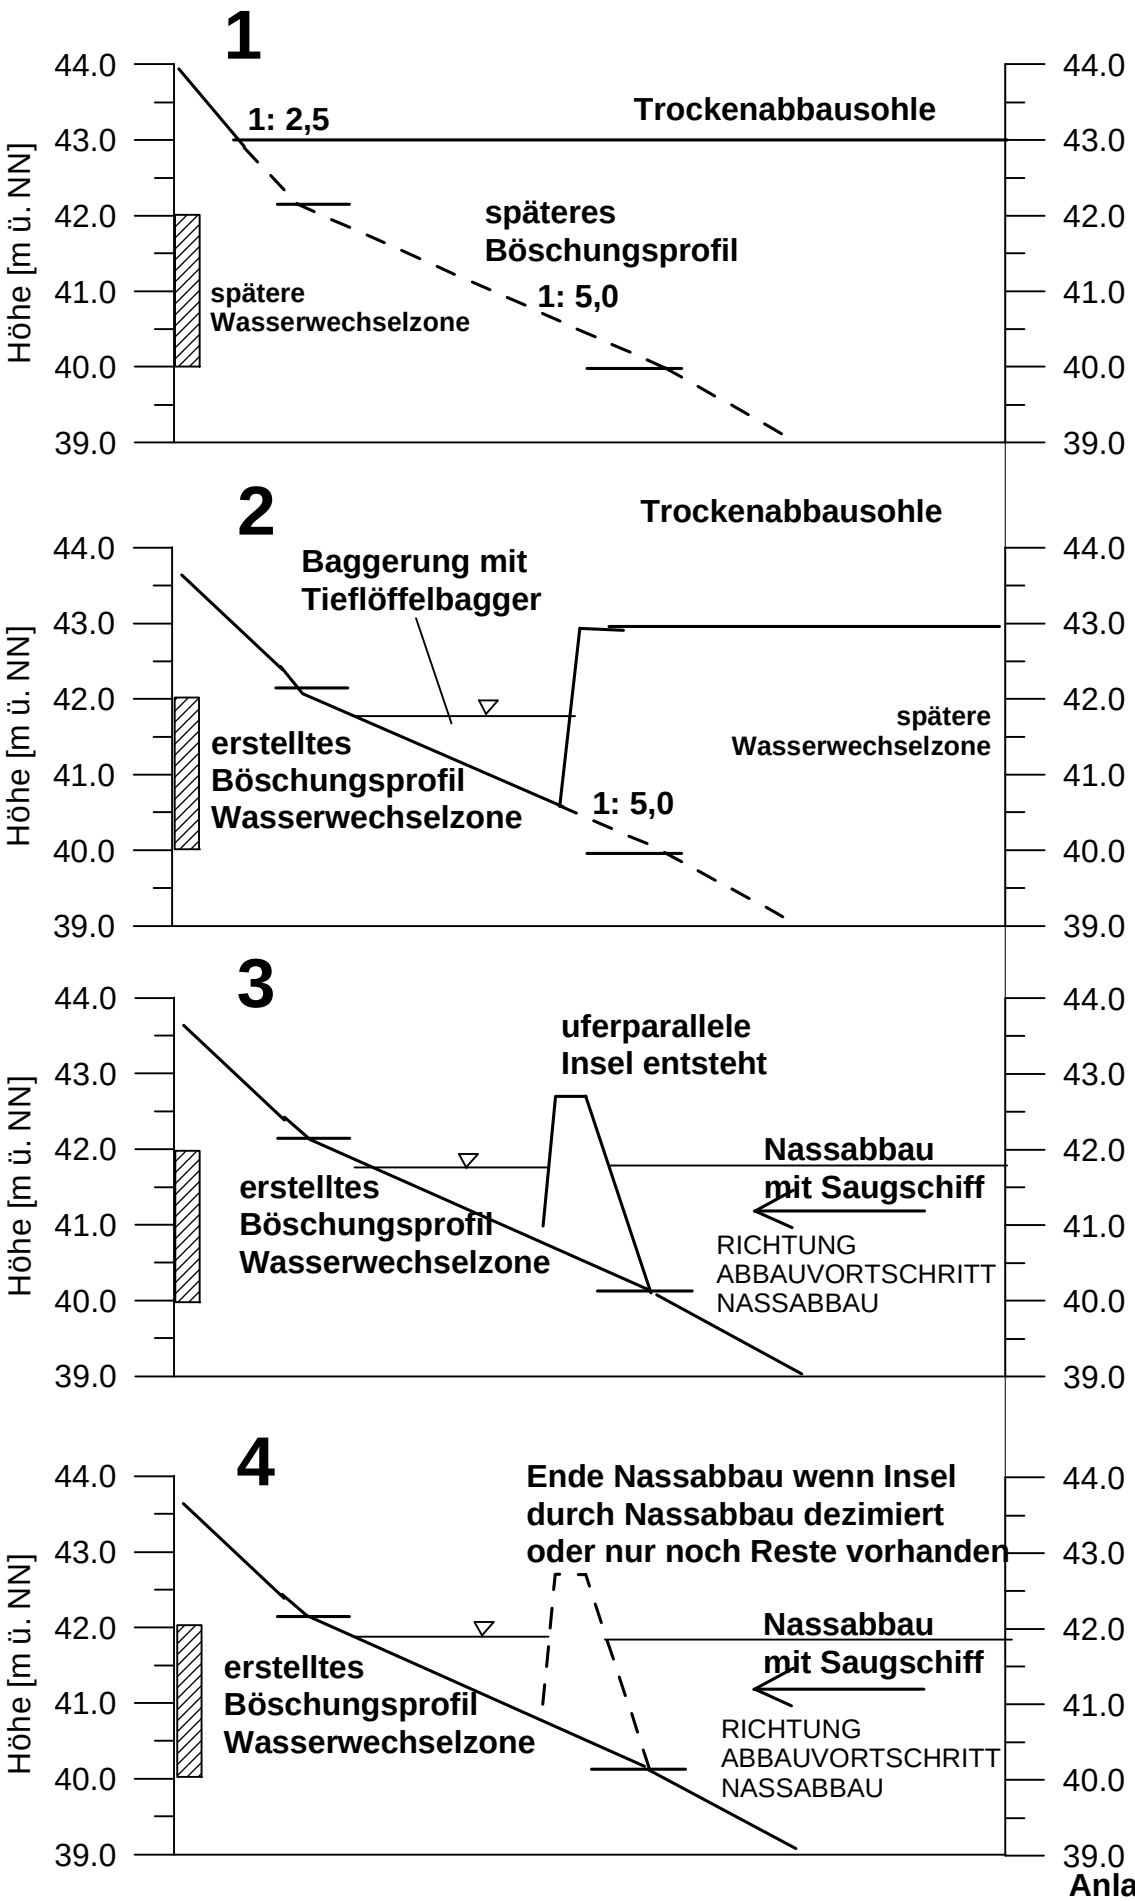

Anlage 7.6
technische Abbauschnitte
zur Profilierung der Wasserwechselzone