


SW

NE

REKULTIVIERUNGSABSCHNITT 1

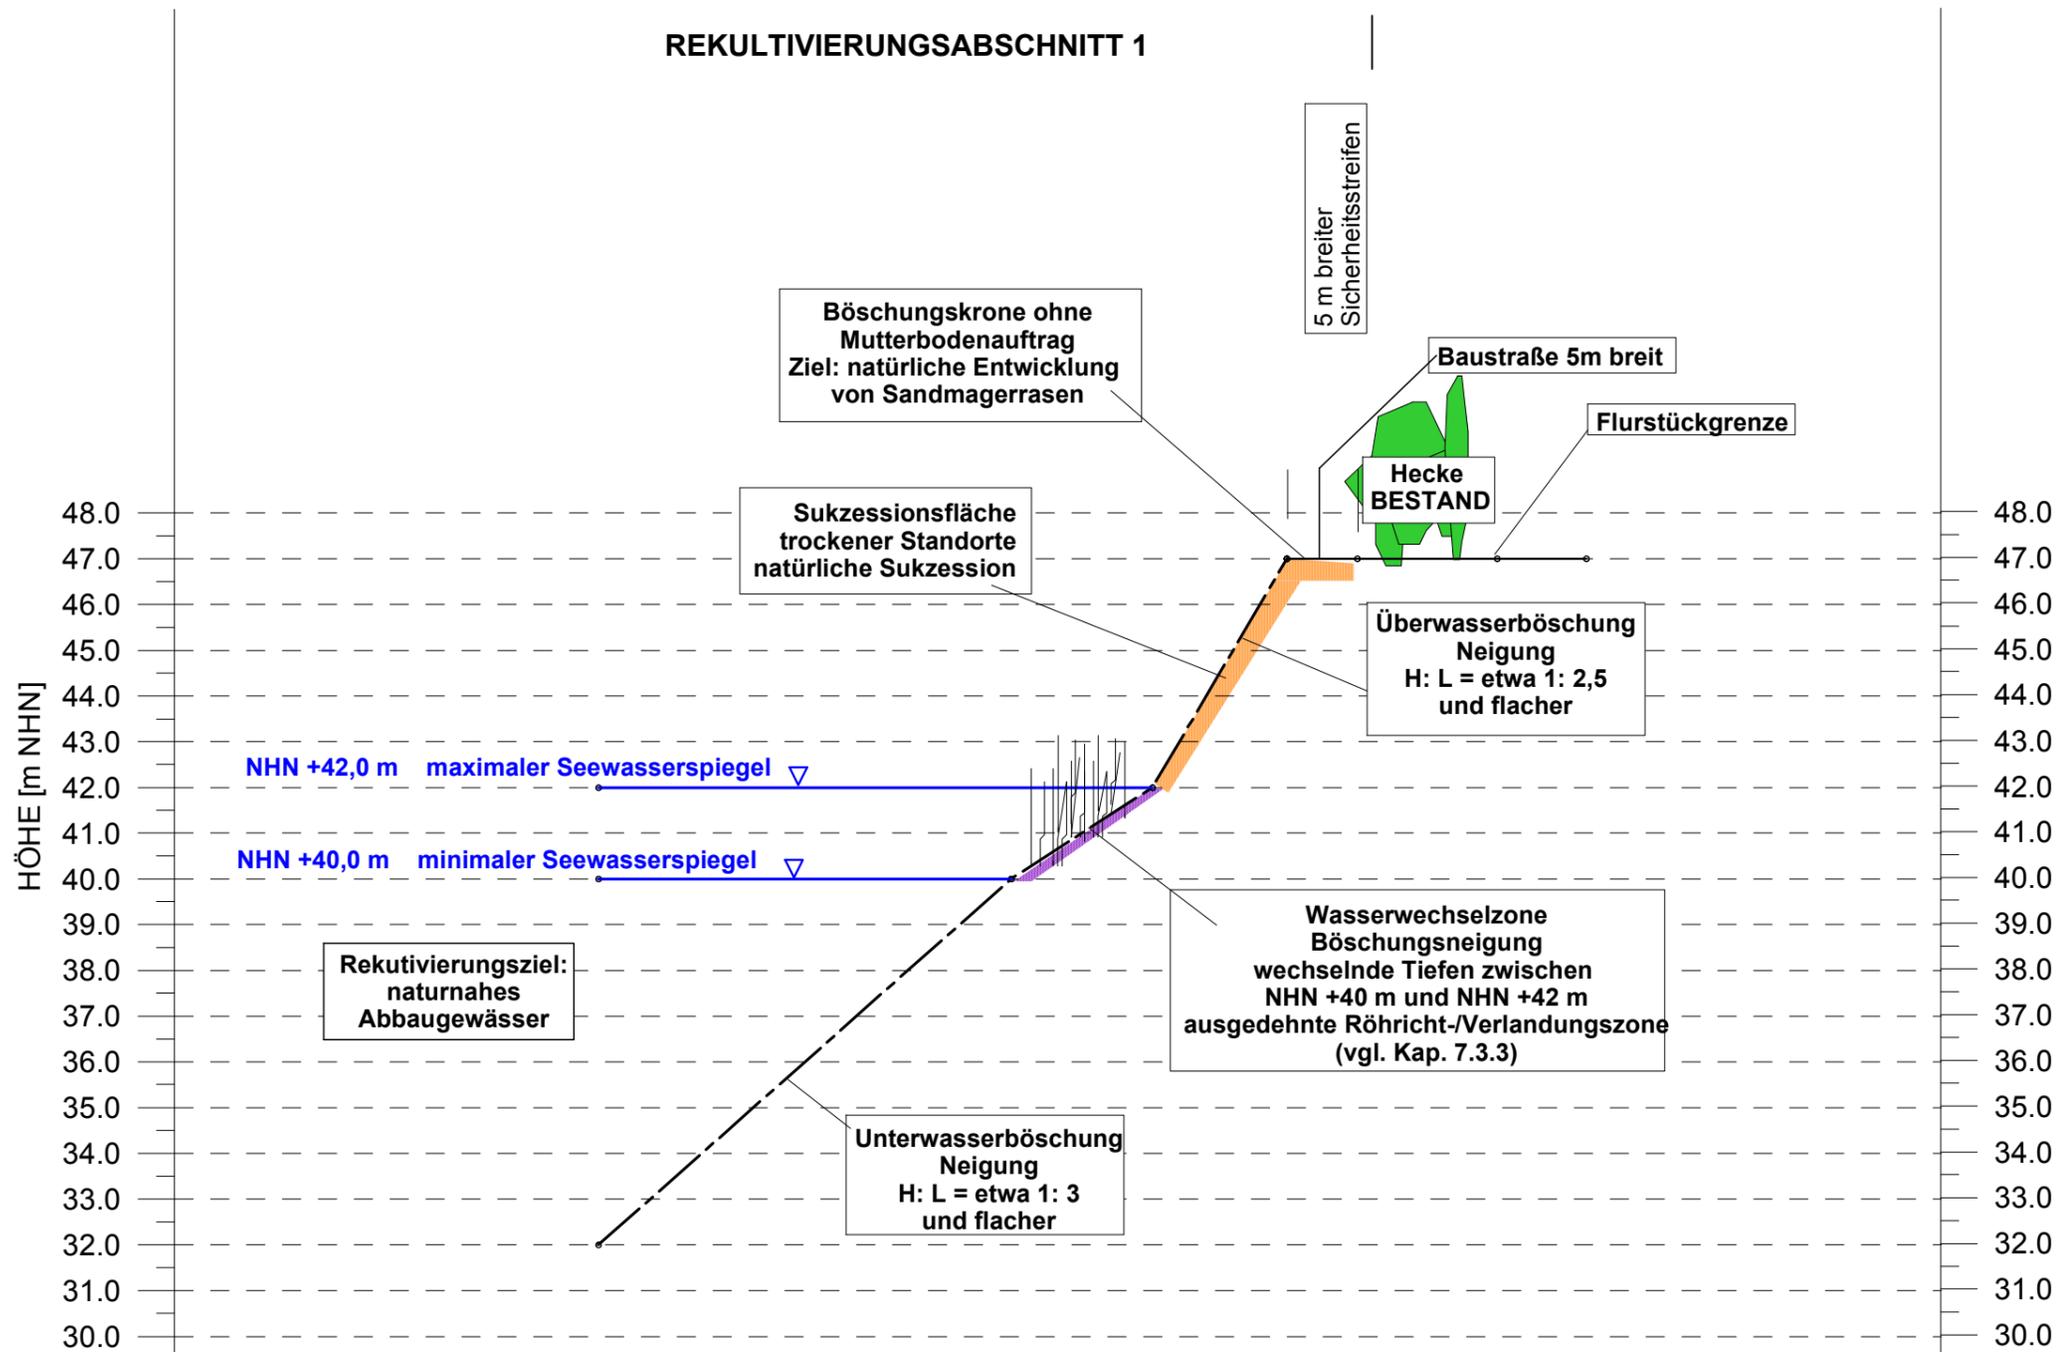

LEGENDE

- Gelände vorhanden
- Gelände geplant
- Wasserspiegel späterer Baggersee

Profildaten

Profillänge: 69,75 m
 Profilbeginn: R: 3.442.263/ H: 5.827.378
 Profildende: R: 3.442.213/ H: 5.827.330

Gelände ist	47.00						
Gelände soll	32.00	40.00	42.00	47.00	47.00	47.00	47.00
Station vorhanden	0.00			48.70	53.70	63.60	69.90
Station geplant	0.00	29.20	39.20	48.70	53.70	63.60	69.90

Schwenke Geo Consult
 Wachmannstr. 34, D-28209 Bremen
 Tel (0421) 2010 4 2530
 info@sgc-bremen.de / www.sgc-bremen.de

Projekt: **Antrag auf Planfeststellung zur Erweiterung eines Baggersees in der Gemarkung Holdorf**

Antragsteller: Kalksandsteinwerk Holdorf
 Theodor Schnepfer GmbH & Co.KG
 Weißer Stein 12, D-49451 Holdorf

Plan: **Rekultivierungsprofil 01** Maßstab: Mh: 1: 500, Mv: 1: 200

Datum: 03.12.2024 Anlage: **8.3**