


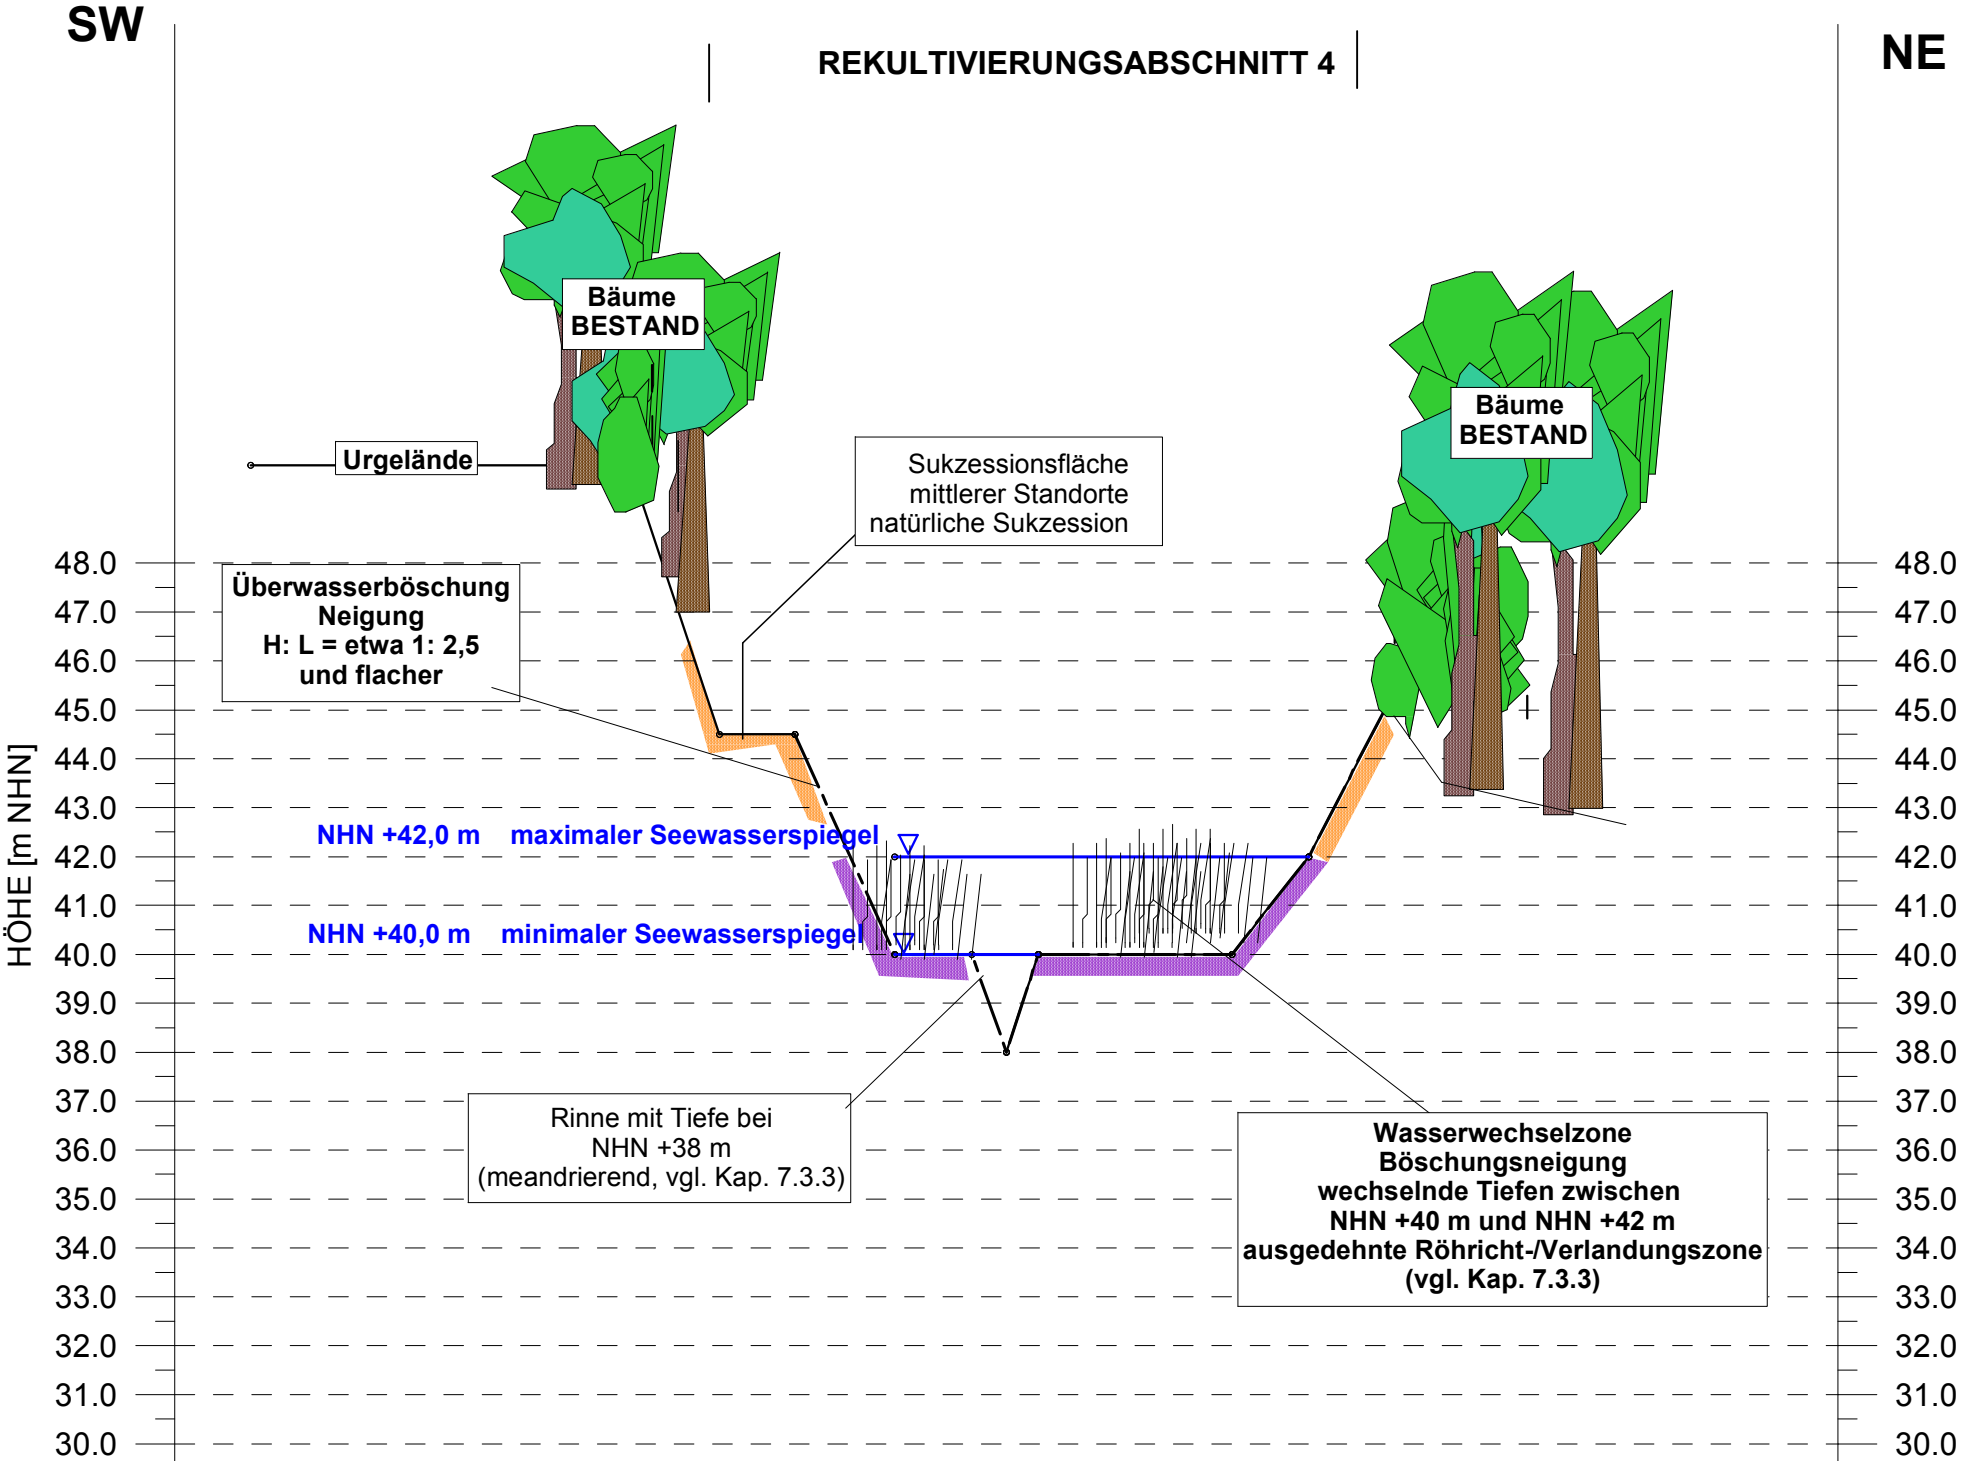

LEGENDE

- Gelände vorhanden
- - - Gelände geplant
- Wasserspiegel späterer Baggersee

Profildaten

Profillänge: 52,6 m
Profilbeginn: R: 3.441.940/ H: 5.826.894
Profilende: R: 3.442.008/ H: 5.826.957

Gelände ist	50.00	50.00	51.00	44.50	44.50	44.50	45.00	45.00	45.00	43.00	43.00
Gelände soll					44.50	40.00	40.00	38.00	40.00		
Station vorhanden	0.00	22.00	24.00	31.00	36.00	36.00	42.60	44.20	46.20	50.00	52.10
geplant							64.90	70.00	75.00	82.00	92.70



Schwenke Geo Consult
Wachmannstr. 34, D-28209 Bremen
Tel (0421) 2010 4 2530
info@sgc-bremen.de / www.sgc-bremen.de

Projekt:	Antrag auf Planfeststellung zur Erweiterung eines Baggersees in der Gemarkung Holdorf	
Antragsteller:	Kalksandsteinwerk Holdorf Theodor Schnepfer GmbH & Co.KG Weißer Stein 12, D-49451 Holdorf	
Plan:	Rekultivierungsprofil 04	Maßstab: Mh: 1: 500, Mv: 1: 200
Datum:	04.12.2024	Anlage: 8.6