



### Schnitt 1-1

M 1:100

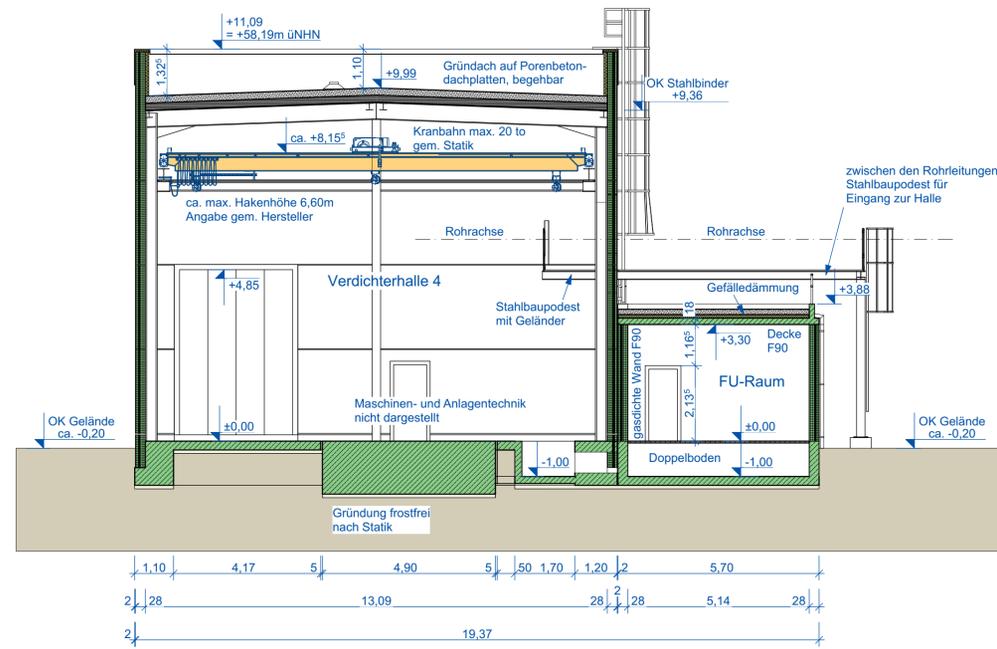


### Schnitt 2-2

M 1:100

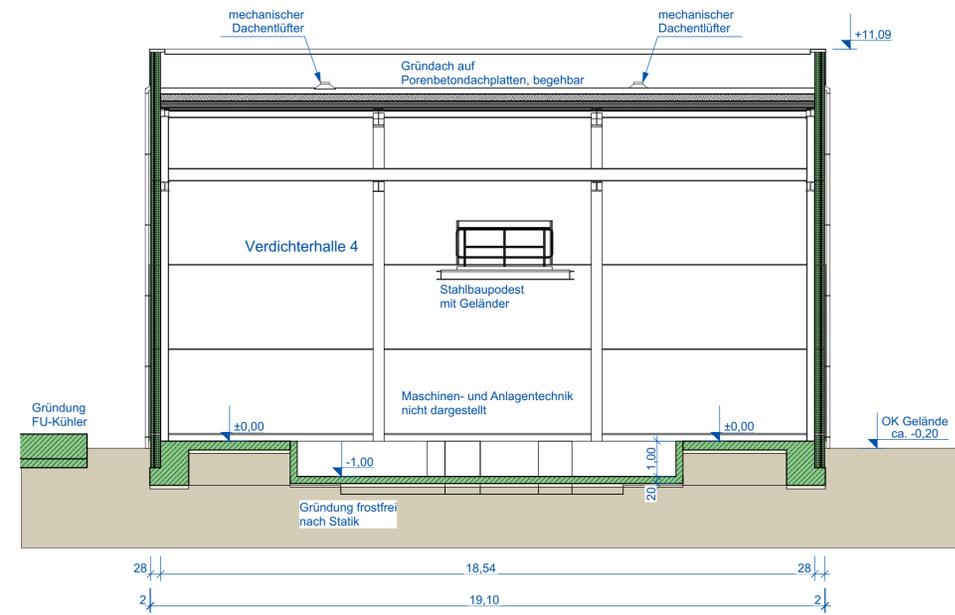

### Schnitt 3-3

M 1:100

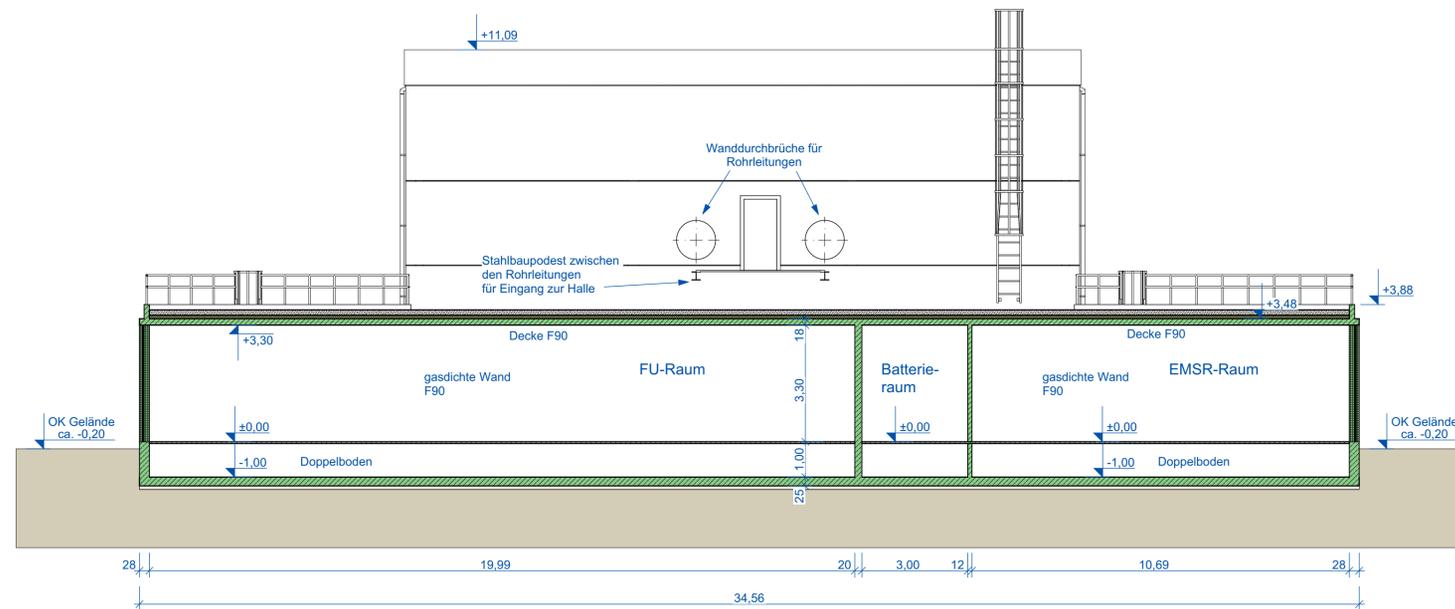

OK mittleres Gelände = +46,90m ü. NHN  
 OKFF EG +0,00m = +47,10m ü. NHN

Rev.	Datum	gez.	gepr.	Änderung
00	16.06.2023	Linker	Peters	Für Genehmigungsantrag
Gesellschaft				
		GASCADE Gastransport GmbH Kölnische Straße 108-112 34119 Kassel		
Engineering				
		GASCADE Gastransport GmbH Ingenieurtechnik GNA Kölnische Straße 108-112 34119 Kassel Tel 0561 - 934 - 0		
Planersteller				
		GASCADE Gastransport GmbH Ingenieurtechnik GNA Kölnische Straße 108-112 34119 Kassel Tel 0561 - 934 - 0		
Lieferant				

### Verdichtterstation VS Rehden 2 Verdichtterhalle

Gez.	Linker	Planinhalt: Genehmigungsplanung
Datum	16.06.2023	Neubau Verdichtterhalle 4, 5 und 6
Gepr.	Peters	Schnitte
Datum	16.06.2023	
Maßstab	1 : 100	CAD Dateiname: 93400-GASC-WHA 0010.01-2.00 VH
Plan Nr.	93400-GASC / WHA 0010.02-2.00	