



### Ansicht Nord

M 1:100

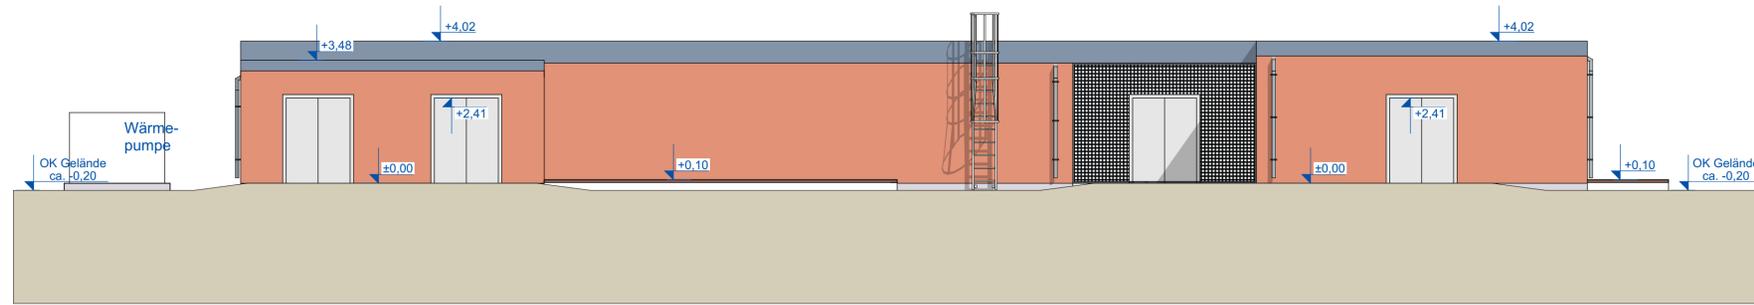


### Ansicht Ost

M 1:100

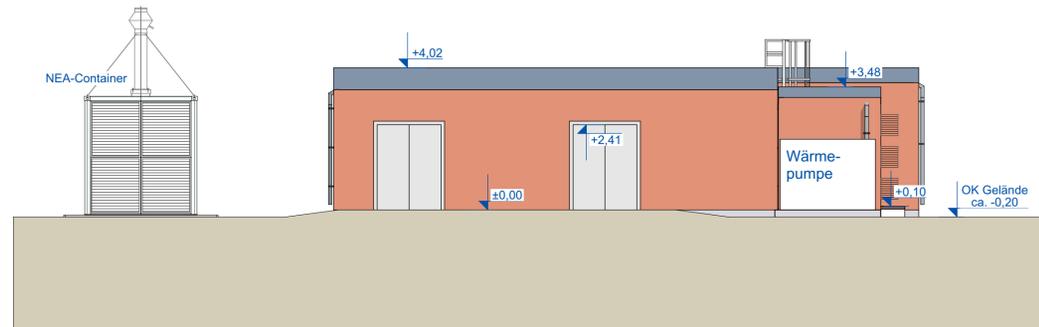


### Ansicht West

M 1:100

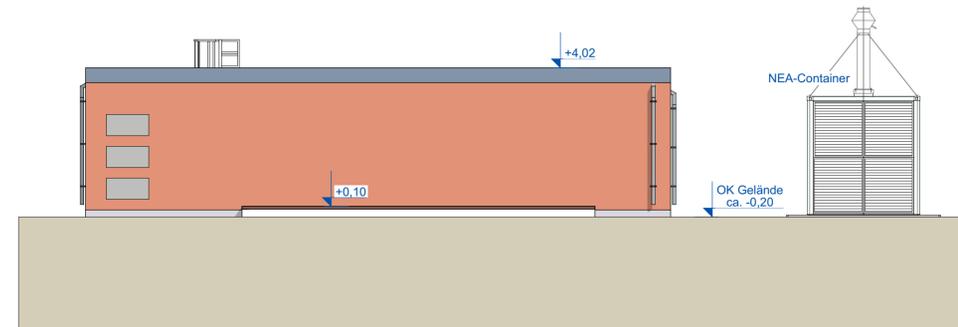

### Ansicht Süd

M 1:100

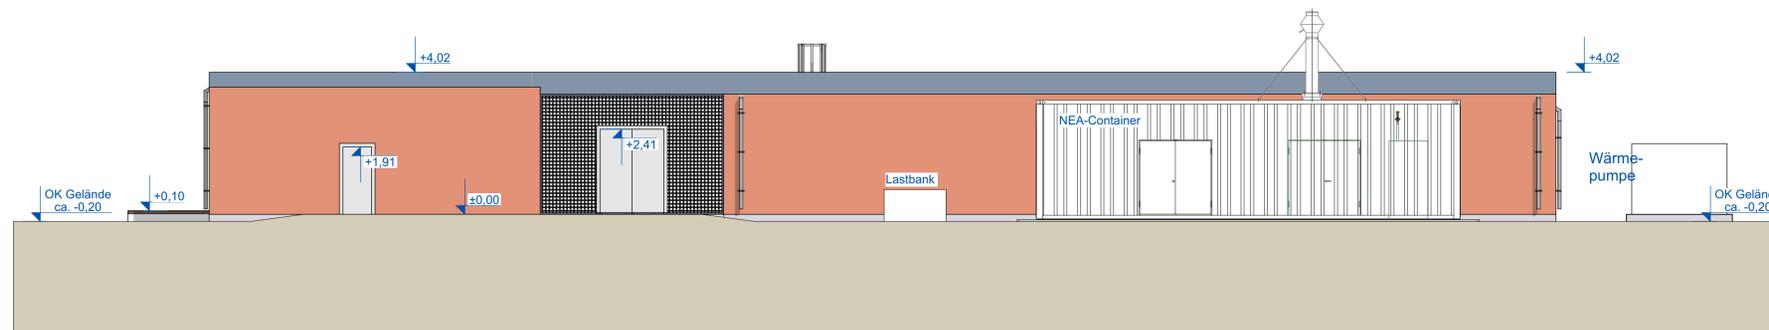

OK mittleres Gelände = +46,90 m ü. NHN  
 OKFF EG +0,00m = +47,10 m ü. NHN

Rev.	Datum	Linker	Peters	Für Genehmigungsantrag
Rev.	Datum	gez.	gepr.	Änderung
00	16.06.2023	Linker	Peters	Für Genehmigungsantrag
Gesellschaft		 GASCADE Gastransport GmbH Kölnische Straße 108-112 34119 Kassel		
Engineering		 GASCADE Gastransport GmbH Ingenieurtechnik GNA Kölnische Straße 108-112 34119 Kassel Tel 0561 - 934 - 0		
Planinsteller		 GASCADE Gastransport GmbH Ingenieurtechnik GNA Kölnische Straße 108-112 34119 Kassel Tel 0561 - 934 - 0		
Lieferant				

### Verdichterstation VS Rehden 2 Energiezentrale

Gez.	Linker	Planinhalt: Genehmigungsplanung
Datum	16.06.2023	Neubau Energiezentrale
Gepr.	Peters	Ansichten
Datum	16.06.2023	
Maßstab	1:100	CAD Dateiname: 93400_GASC_WHA_0030.01_2_00_VS Rehden 2-EZ
Plan Nr.	93400-GASC / WHA 0030.03-2.00	