




Ansicht Nord

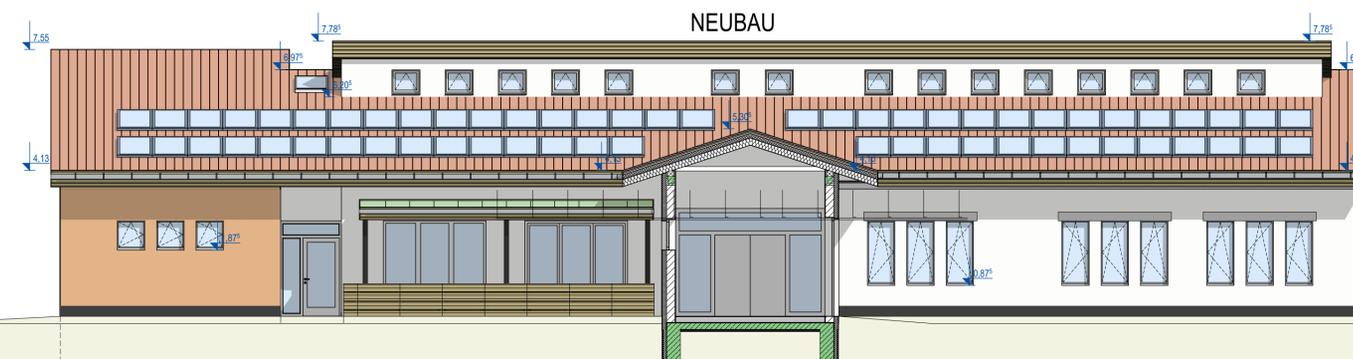

Ansicht Süd

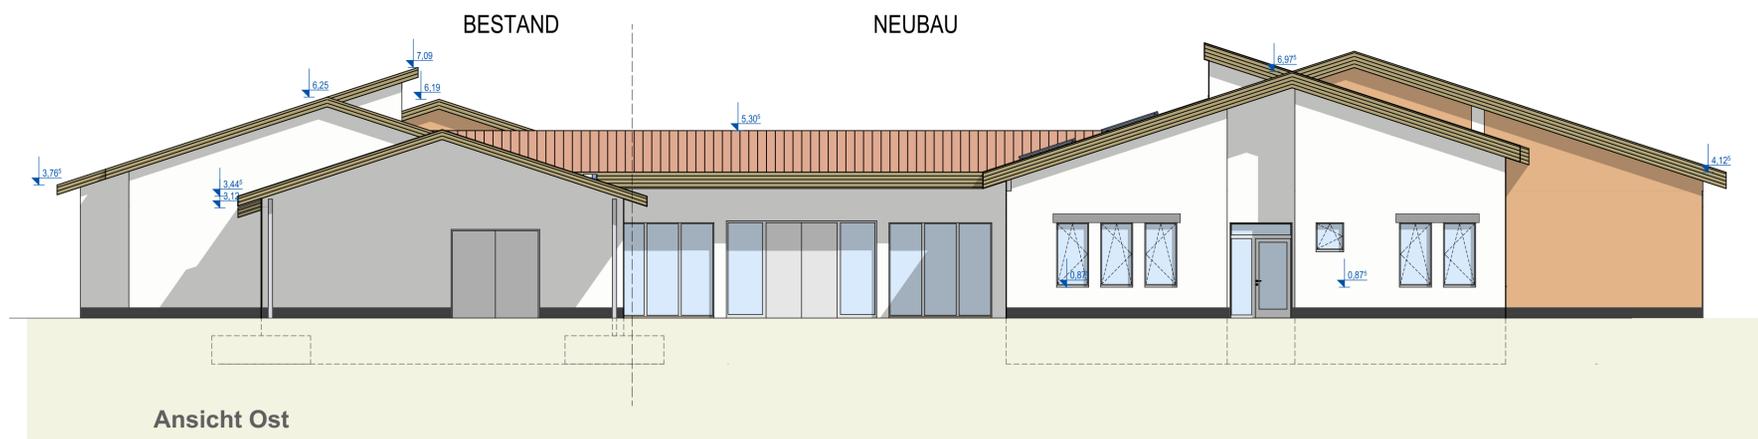

Ansicht Ost

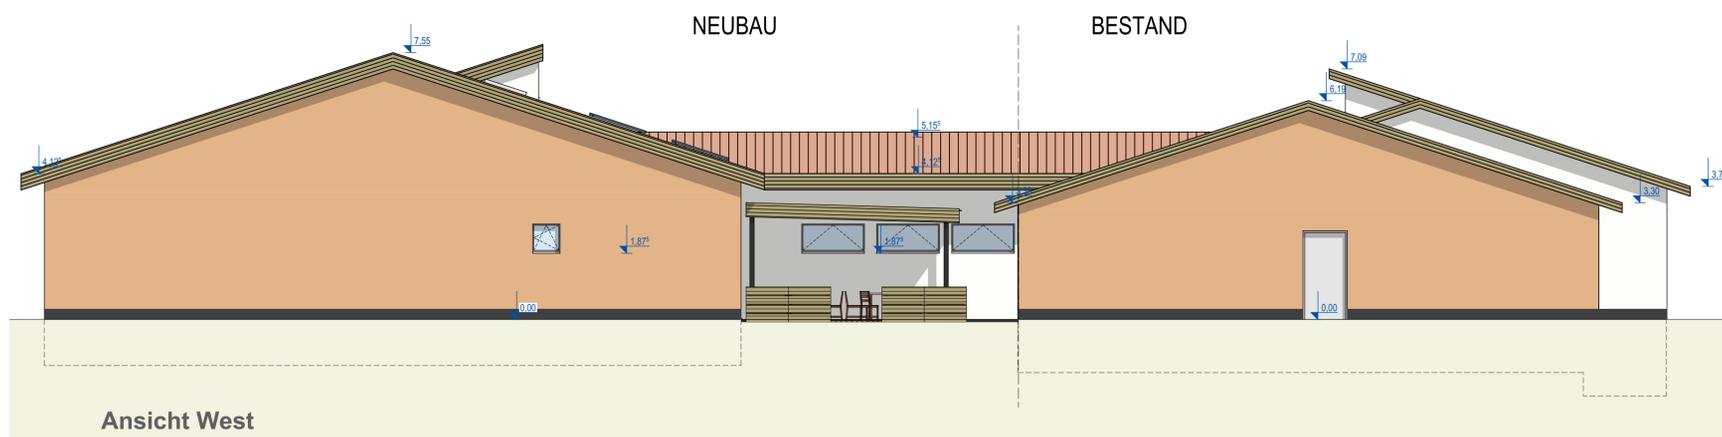

Ansicht West

Rev.	Datum	gez.	gepr.	Änderung
00	16.06.2023	Fischer	Peters	Für Genehmigungsantrag
Gesellschaft  GASCADE Gastransport GmbH Kölnische Straße 108-112 34119 Kassel				
Engineering  GASCADE Gastransport GmbH Ingenieurtechnik GNA Kölnische Straße 108-112 34119 Kassel Tel 0561 - 934 - 0				
Planersteller  GASCADE Gastransport GmbH Ingenieurtechnik GNA Kölnische Straße 108-112 34119 Kassel Tel 0561 - 934 - 0				
Lieferant				
Verdichterstation VS Rehden 2 Betriebsgebäude				
Gez.	Fischer	Planinhalt: Entwurfsplanung		
Datum	16.06.2023	Ansichten Betriebsgebäude		
Gepr.	Peters			
Datum	16.06.2023			
Maßstab	1 : 100	CAD Dateiname: 93400-GASC-WHA 0400.01-01		
Plan Nr.	93400-GASC / WHA 0043.01-2.00			