


Schnitt 2...2 M 1: 100

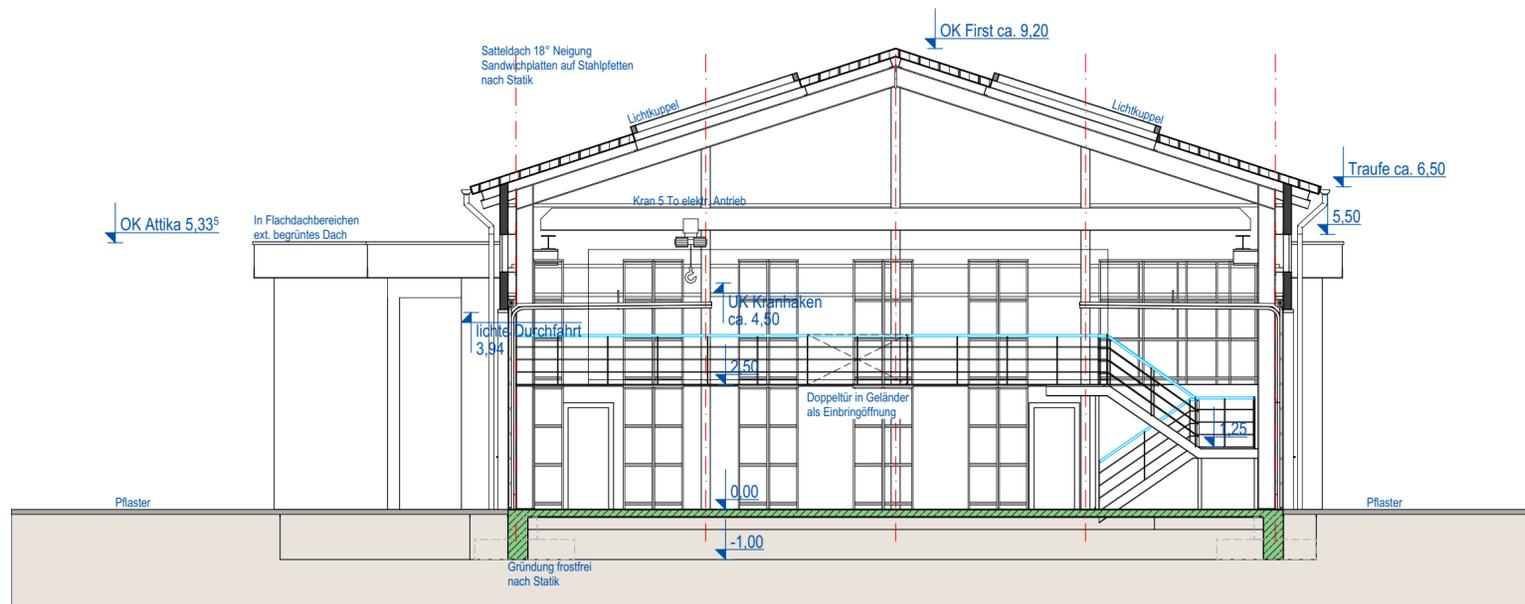

Schnitt 1...1 M 1: 100

**OK mittleres Gelände = +46,90m ü. NHN**  
**OKFF EG +0,00m = +47,10m ü. NHN**

00	16.06.2023	Züllich	Peters	Für Genehmigungsantrag
Rev.	Datum	gez.	gepr.	Änderung

Gesellschaft  
**GASCADE**  
 GASCADE Gastransport GmbH  
 Kölnische Straße 108-112  
 34119 Kassel

Engineering  
**GASCADE**  
 GASCADE Gastransport GmbH  
 Ingenieurtechnik GNA  
 Kölnische Straße 108-112  
 34119 Kassel  
 Tel 0561 - 934 - 0

Planersteller  
**GASCADE**  
 GASCADE Gastransport GmbH  
 Ingenieurtechnik GNA  
 Kölnische Straße 108-112  
 34119 Kassel  
 Tel 0561 - 934 - 0



Lieferant

**Verdichterstation VS Rehden 2  
 Lagergebäude**

Gez.	Züllich	Planinhalt: Genehmigungsplanung
Datum	16.06.2023	Schnitt 1-1, 2-2
Gepr.	Peters	
Datum	16.06.2023	
Maßstab	1 : 100	CAD Dateiname: Lager_Genehmigungsplanung_Rev00.pln
Plan Nr.	93400-GASC / WHA 0402.01-3.00	