



**Vermessungs- und Katasterverwaltung
Niedersachsen**

Gemeinde: Hatten
Gemarkung: Hatten
Flur: 3 Flurstück: 32/4


Liegenschaftskarte 1:2000

Standardpräsentation

Erstellt am 27.07.2021
Aktualität der Daten 24.07.2021

N = 5880773


E = 32453052

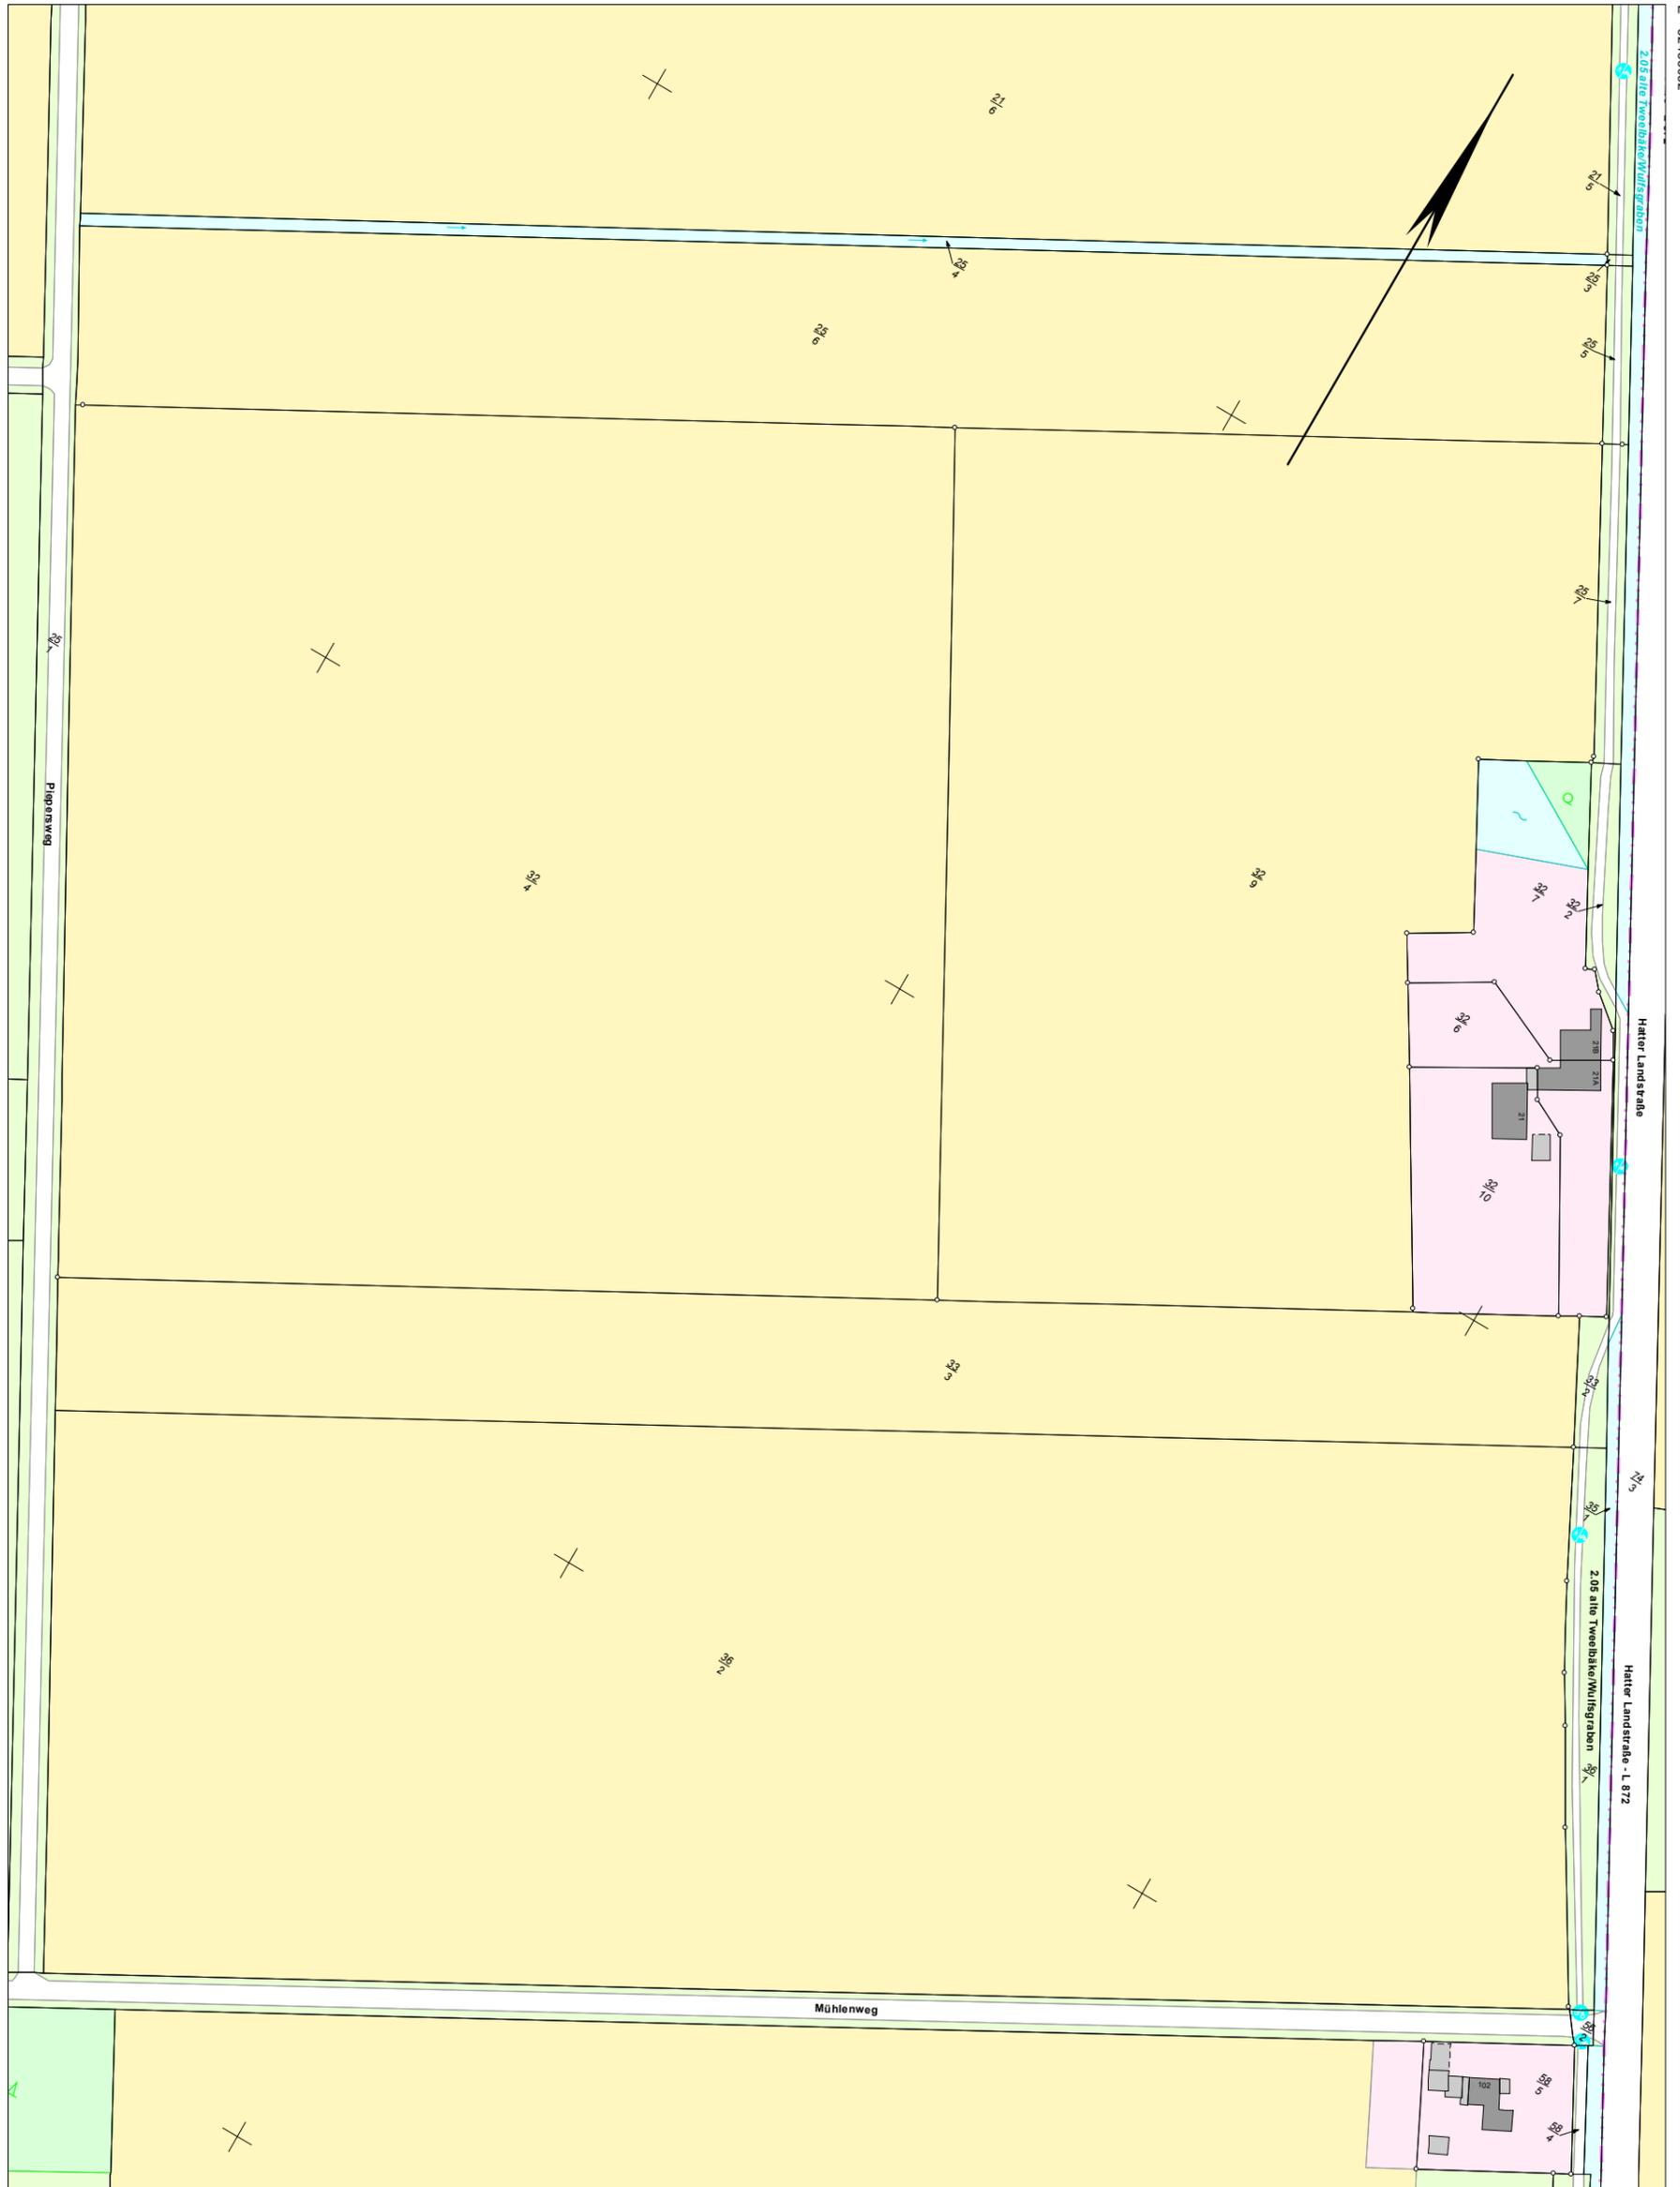

E = 32452948

N = 5879951

Maßstab 1:2000

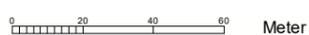

Verantwortlich für den Inhalt:
Landesamt für Geoinformation und Landesvermessung Niedersachsen
Regionaldirektion Oldenburg-Cloppenburg - Katasteramt Wildeshausen -
Im Hagen 2
27793 Wildeshausen

Bereitgestellt durch:
Landesamt für Geoinformation und Landesvermessung Niedersachsen
- Katasteramt Cloppenburg -
Wilke-Steding-Straße 5
49661 Cloppenburg

Zeichen:

Bei einer Verwertung für nichteigene oder wirtschaftliche Zwecke oder einer öffentlichen Wiedergabe sind die Allgemeinen Geschäfts- und Nutzungsbedingungen (AGNB) zu beachten; ggf. sind erforderliche Nutzungsrechte über einen zusätzlich mit der für den Inhalt verantwortlichen Behörde abzuschließenden Nutzungsvertrag zu erwerben.