


Gemarkung Bornhausen
Flur 18

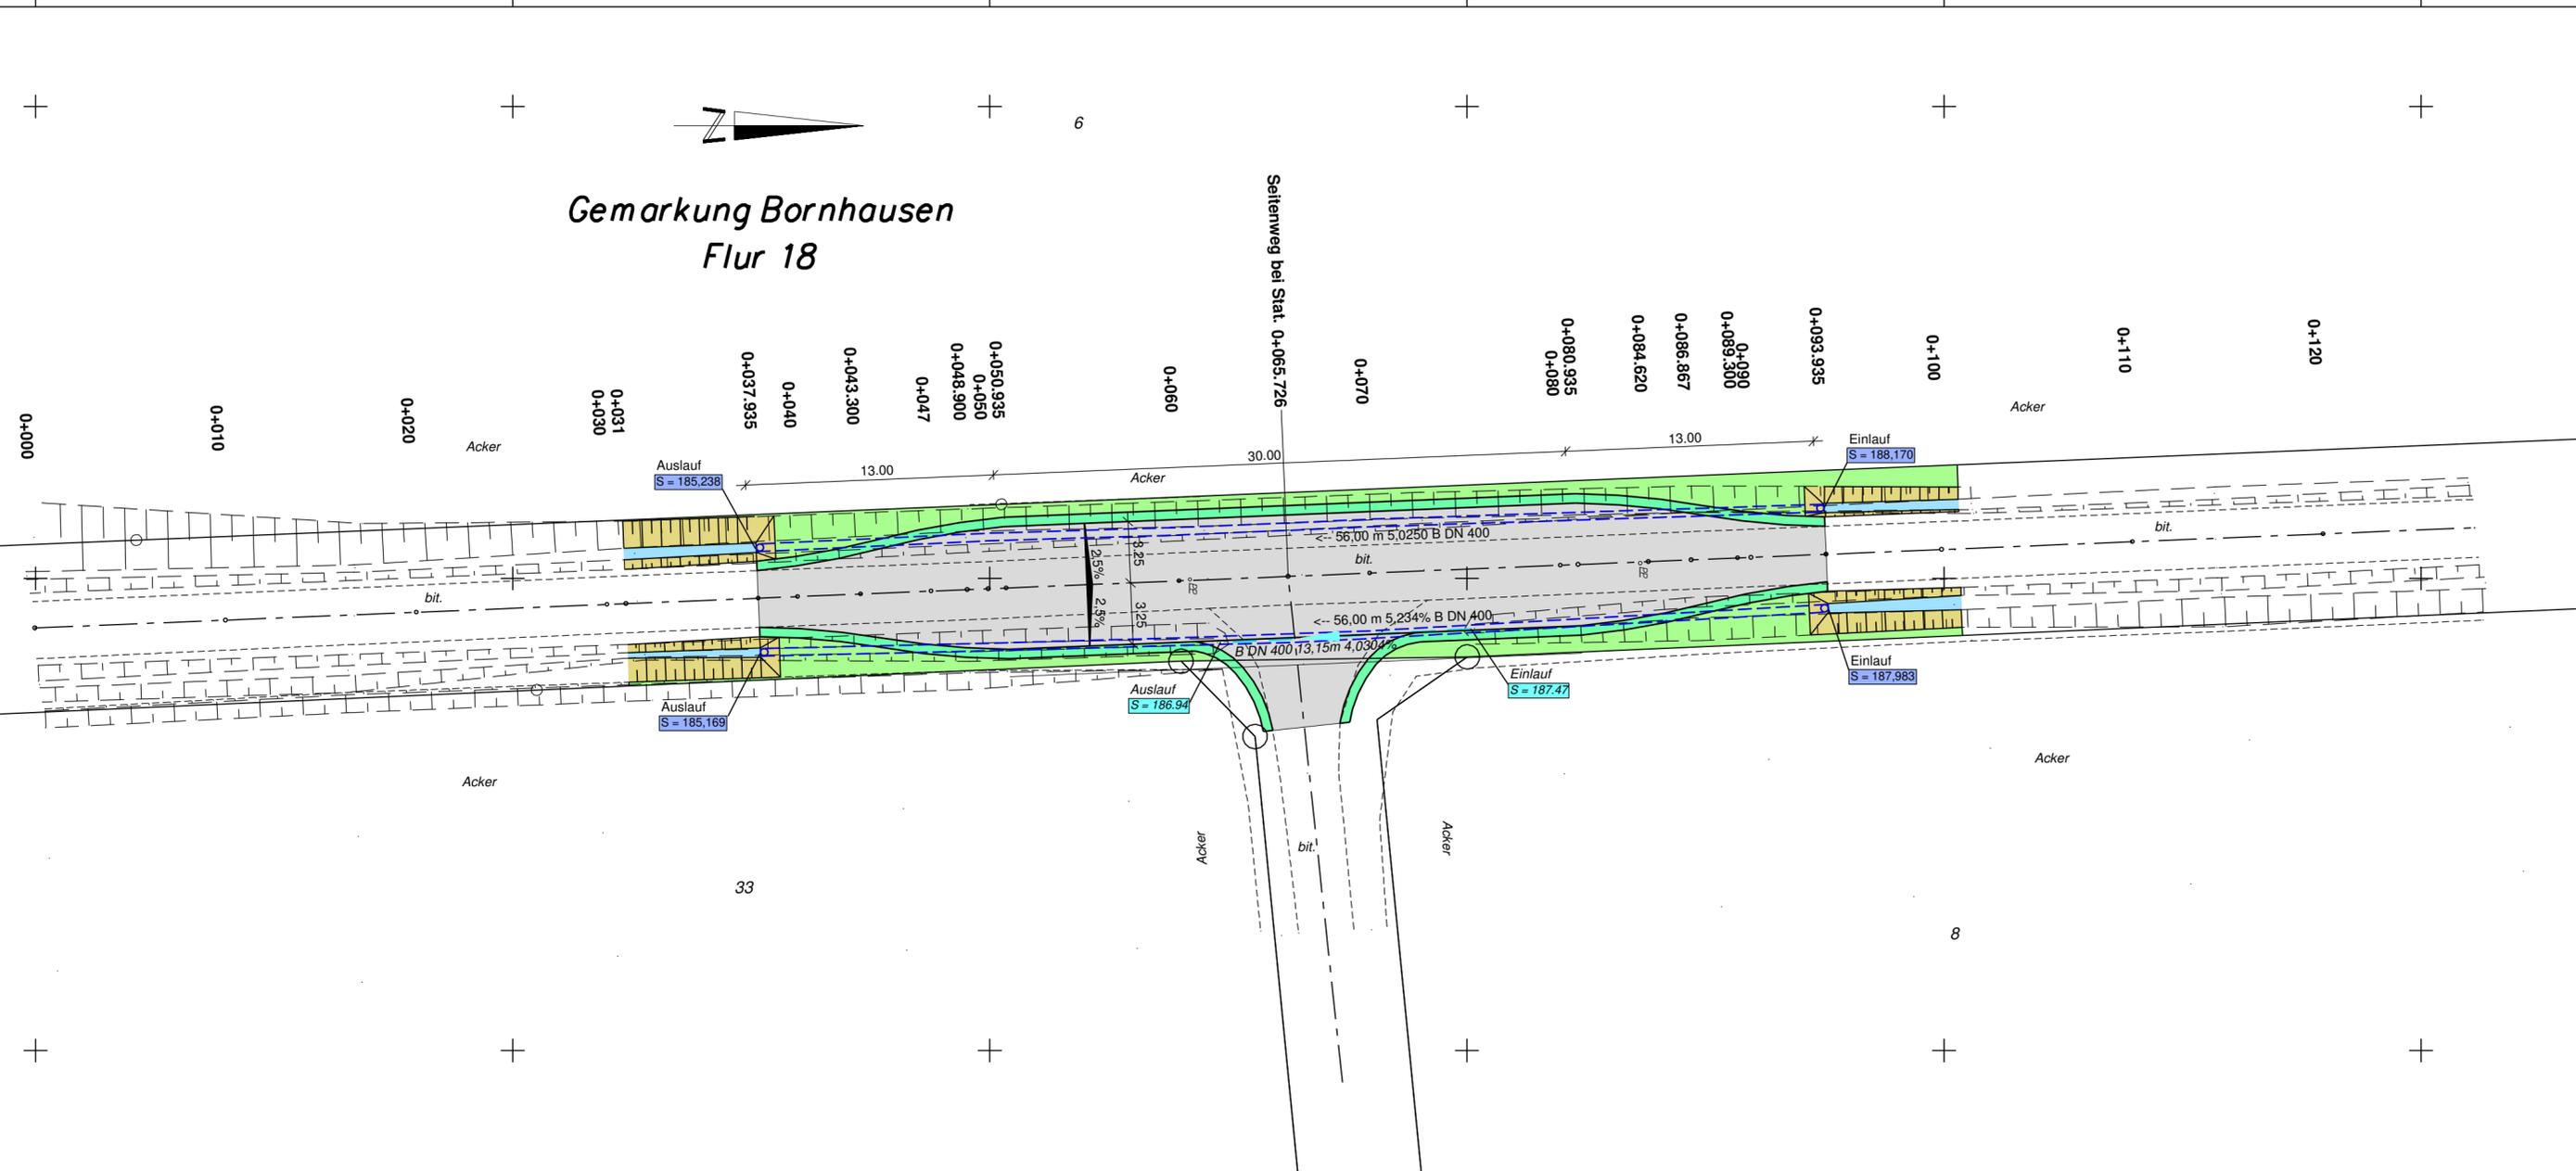

6

Seitenweg bei Stat. 0+065,726



Lage: Amtliches System: GK-Koordinaten (Bessel-Ellipsoid) LS 100
Höhe: Amtliches System: DE_DHHN92_NHN

Quelle: Auszug aus den Geobasisdaten der Niedersächsischen Vermessungs- und Katasterverwaltung © Jahr 2021



Genehmigungsplanung

Nr.	Art der Änderung	Datum	Zeichen

INGENIEURBÜRO Metzing GmbH
Ingenieurbüro Metzing GmbH - Wilhelmshöher Str. 33 - 38723 Seesen
Tel. 05381 / 9393 - 3 E-Mail: info@ingenieurbuero-metzing.de
Fax. 05381 / 9393 - 99 Net: www.ingenieurbuero-metzing.de

Bauherr: Ausbauerband Nette Buchholzmarkt 1 31167 Bockenem	Maßstäbe: 1 : 250	Bearbeiter: 01.03.23 <i>Metzing</i>
	Blatt-Nr.: 04 012 - 03/2	Gezeichnet: 01.03.23 <i>Ditttrich</i>
	Blattgröße: 80 x 30	Geändert:
	Ausfertigung: Lageplan II Ausweichbucht	Anlage: 2.3.2

Der Antragsteller: Bockenem, den 01.03.2023 *Russ Jakob*
Aufgestellt: Seesen, den 01.03.2023 *Schneider*