




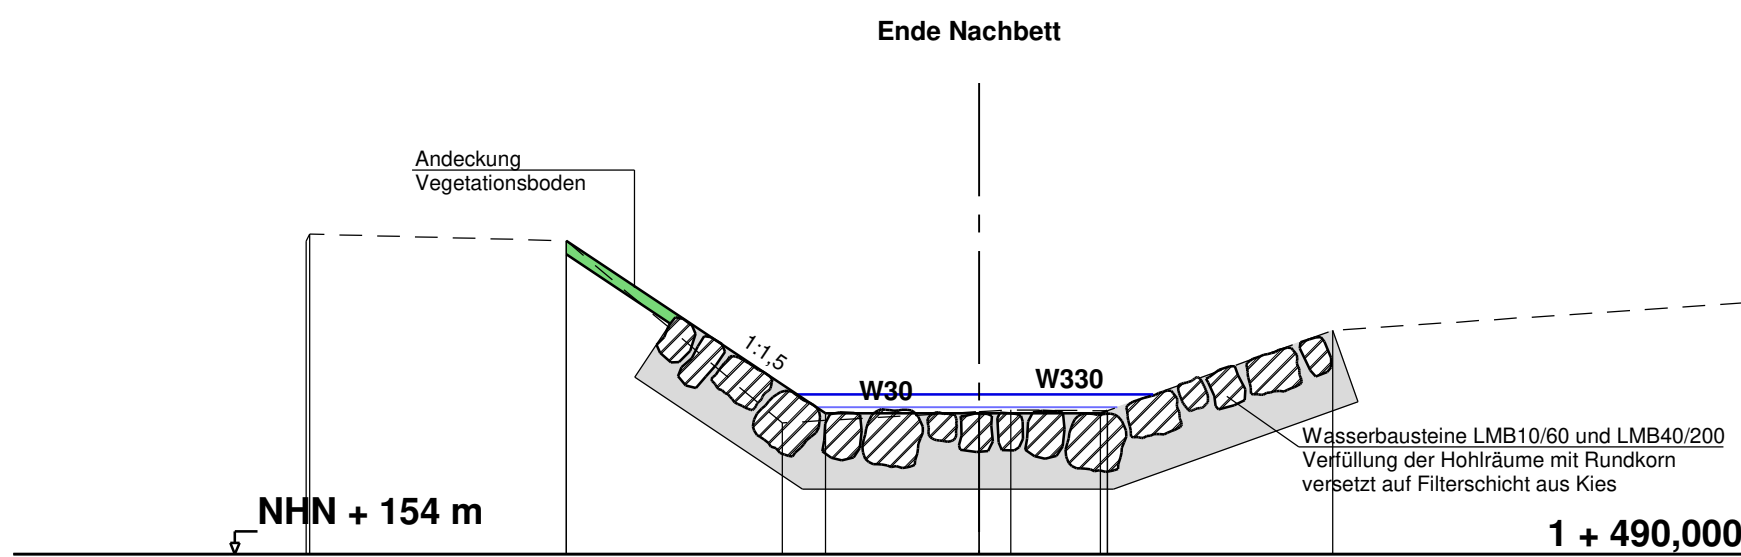


Urgelände	-8.902 158.140 -8.853 158.233 -5.458 158.146 -2.802 155.796 0.000 155.885 0.419 155.909 1.699 155.896 4.678 156.958
Planung	-5.458 158.146 -2.032 155.882 0.000 155.882 1.604 155.862 1.699 155.896

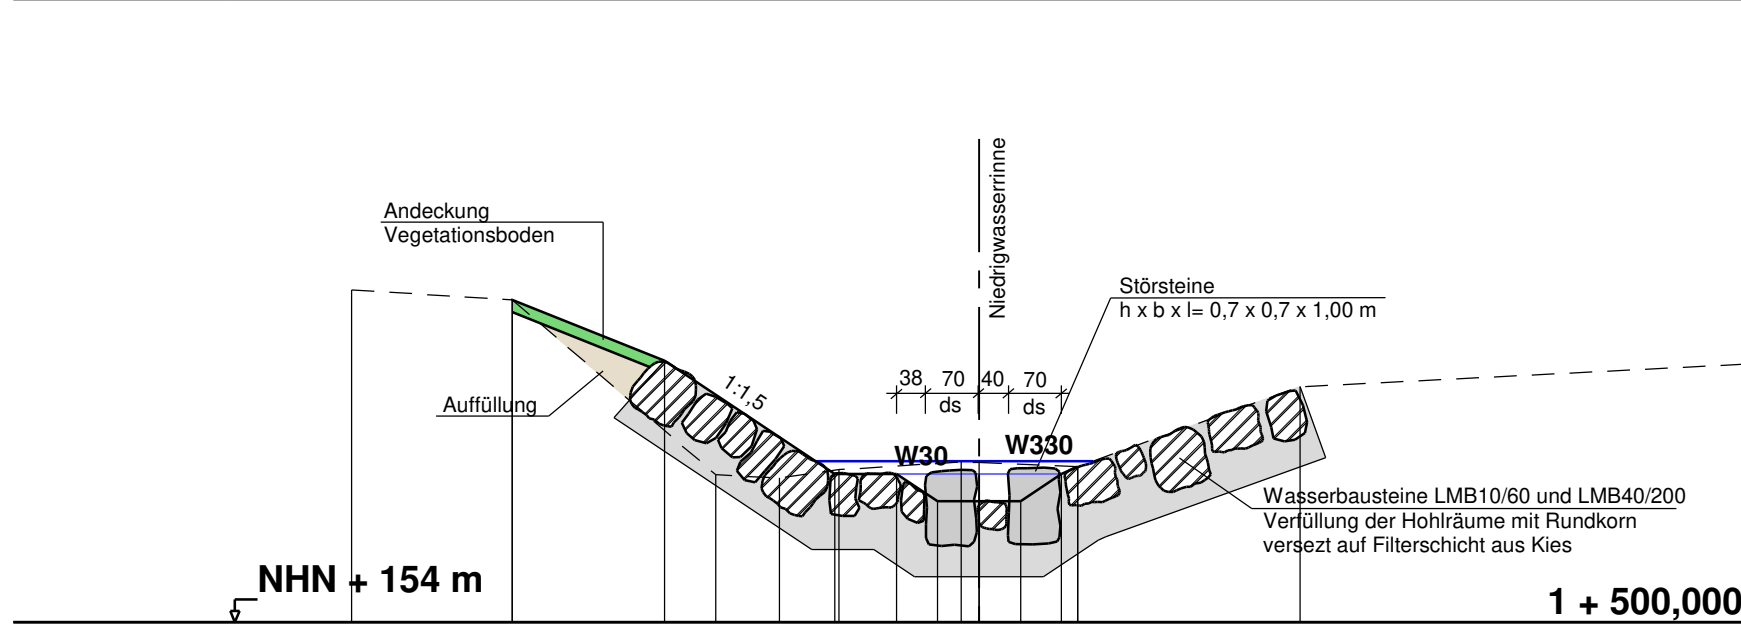


Urgelände	-8.299 158.993 -6.173 158.264 -3.481 155.953 -2.639 155.909 -1.853 156.020 -0.237 156.122 0.000 156.112 1.303 156.056 4.246 157.115
Planung	-6.173 158.264 -4.160 157.459 -1.910 155.959 -1.090 155.959 0.550 155.599 0.000 155.599 0.550 155.599 1.090 155.959 1.303 156.056

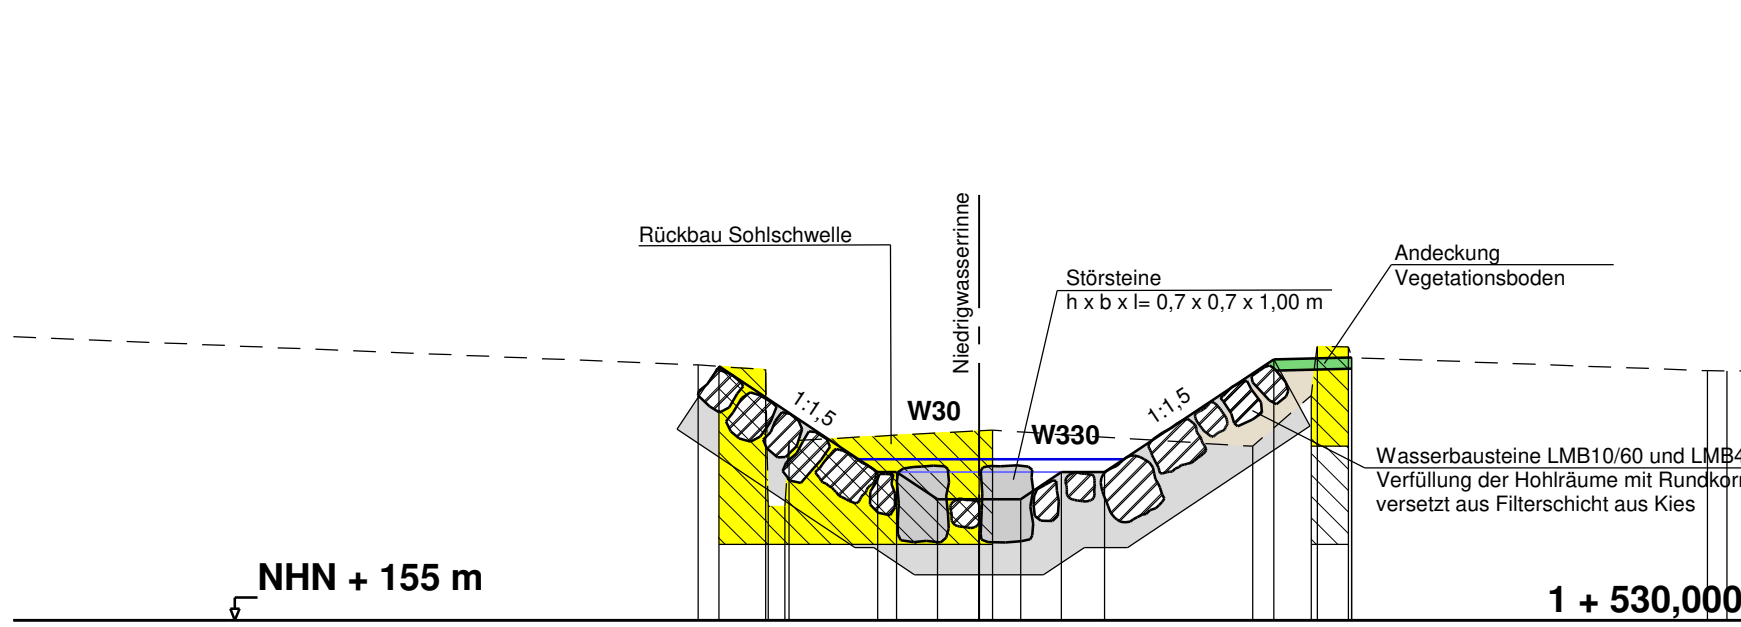


Urgelände	-3.717 158.377 -2.852 158.318 -2.570 158.506 -2.514 157.374 0.000 157.505 0.178 157.515 3.620 157.300 4.396 157.971 4.928 158.475 9.632 158.299 9.893 158.297
Planung	-3.440 158.599 -1.340 156.959 -1.090 156.959 -0.550 156.598 0.000 156.598 0.550 156.598 1.090 156.959 1.660 156.958 3.897 158.450 4.928 158.475

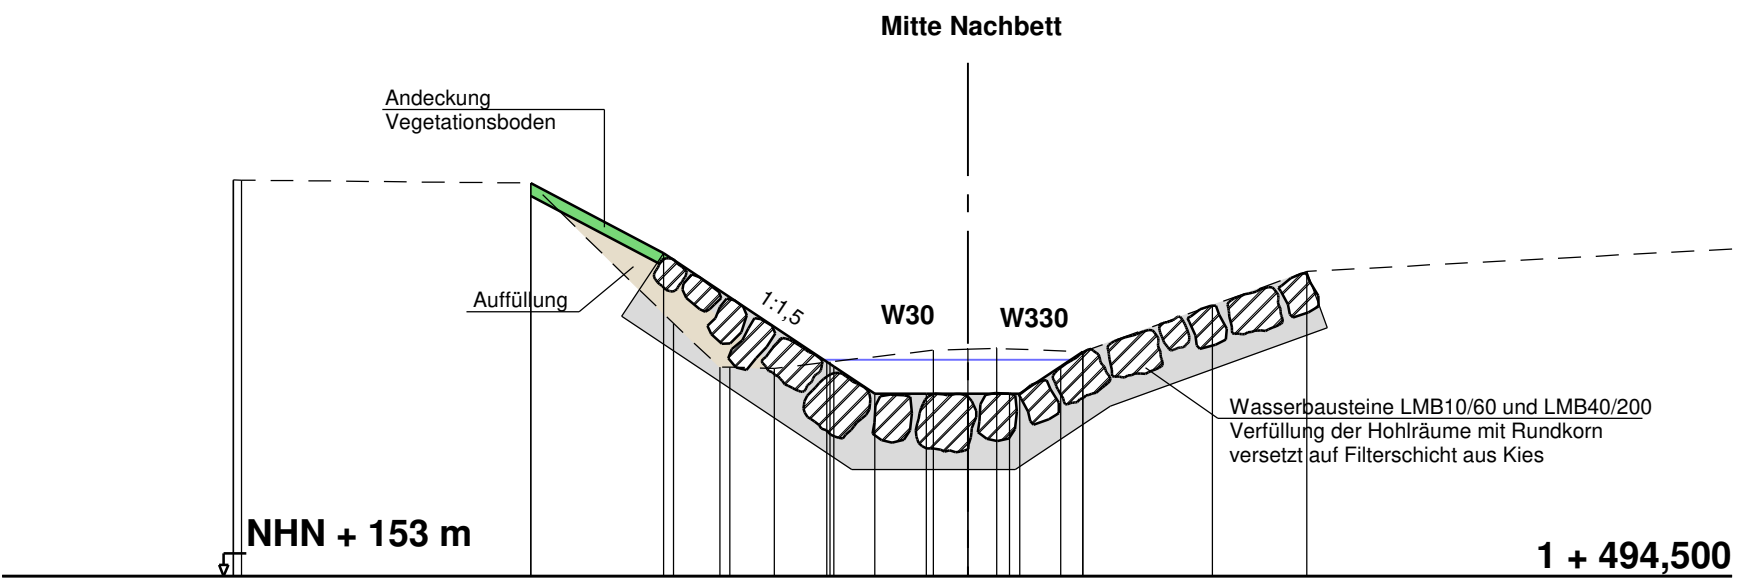


Urgelände	-9.715 158.235 -9.715 158.241 -9.866 158.257 -5.780 158.199 -3.895 156.344 -3.281 155.765 -3.146 155.766 -2.960 155.749 -1.865 155.833 -1.822 155.839 -0.457 155.989 0.000 156.004 0.381 156.017 1.521 155.968 3.236 156.588 4.484 157.029
Planung	-5.780 158.199 -4.023 157.272 -1.773 155.772 -1.233 155.412 -0.550 155.412 0.000 155.412 0.550 155.412 0.897 155.412 1.521 155.968

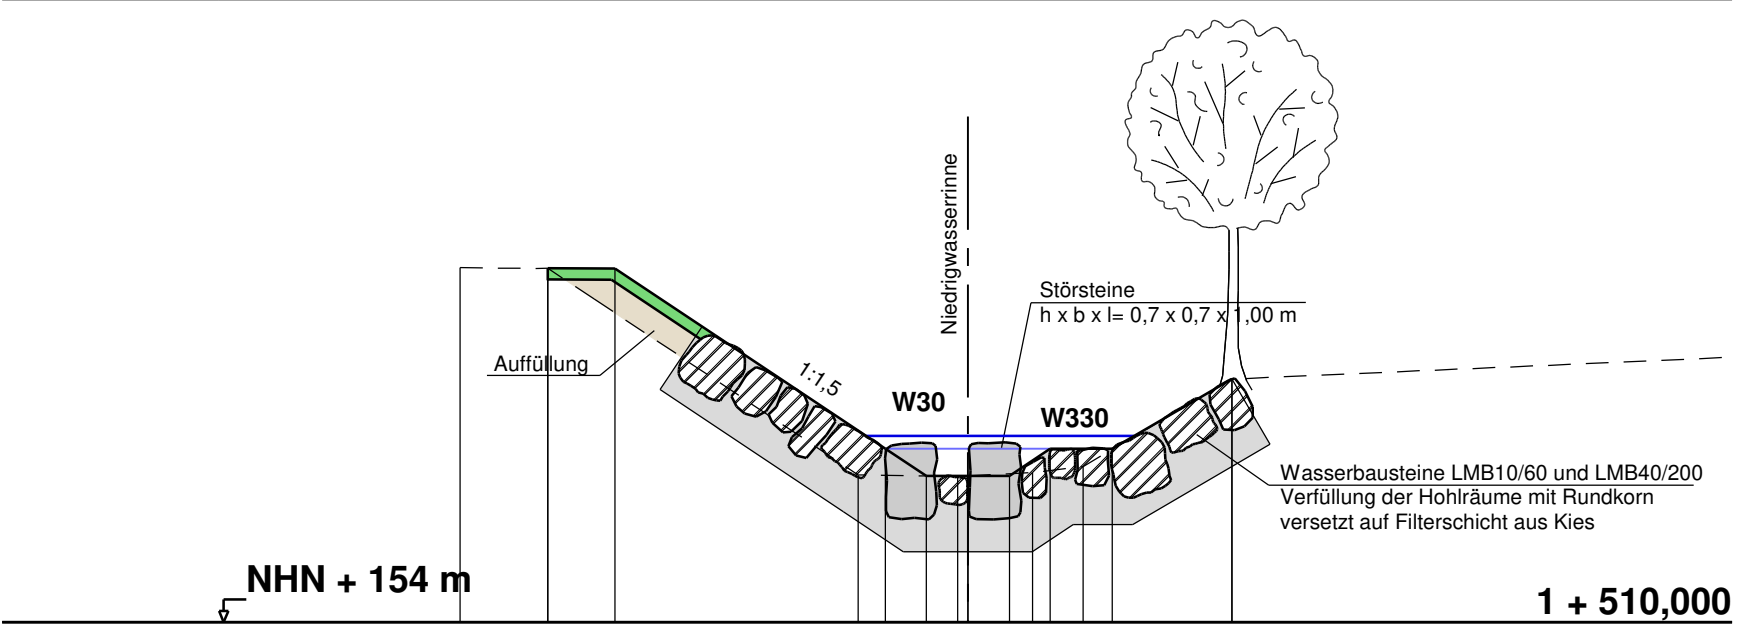


Urgelände	-6.715 158.689 -5.556 158.683 -4.689 158.679 -1.450 155.948 -0.133 155.929 0.000 155.936 0.855 155.982 1.523 156.057 3.493 157.216
Planung	-5.556 158.683 -4.689 158.679 -1.090 156.292 0.550 155.932 0.000 155.932 0.550 155.932 1.090 156.292 1.910 156.292 3.493 157.216

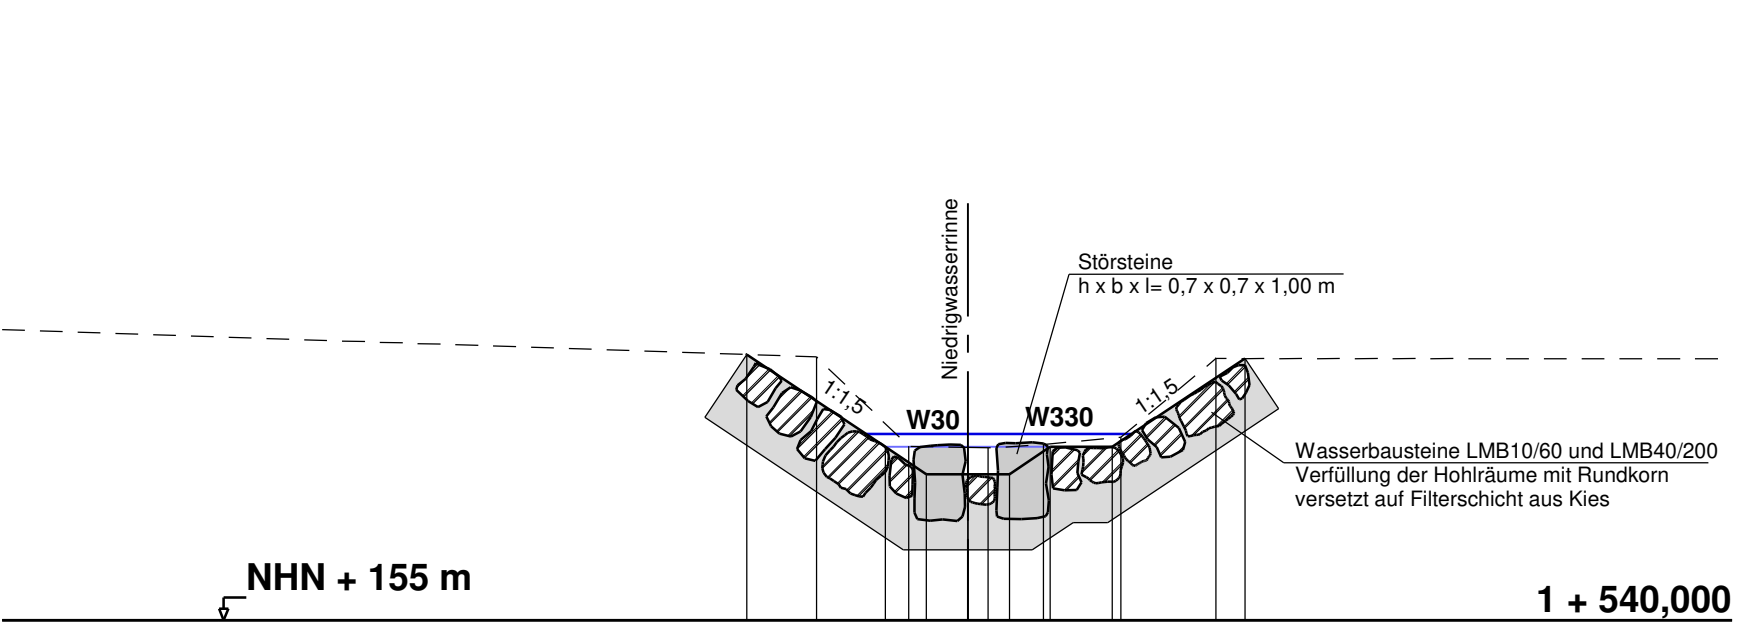


Urgelände	-2.925 158.615 -2.000 158.484 -0.783 157.301 0.000 157.285 0.286 157.260 1.000 157.323 2.025 157.419 3.281 158.484 3.668 158.483
Planung	-2.925 158.615 -1.090 157.291 -0.550 156.931 0.000 157.285 0.550 156.931 1.090 157.291 1.910 157.291 3.668 158.483

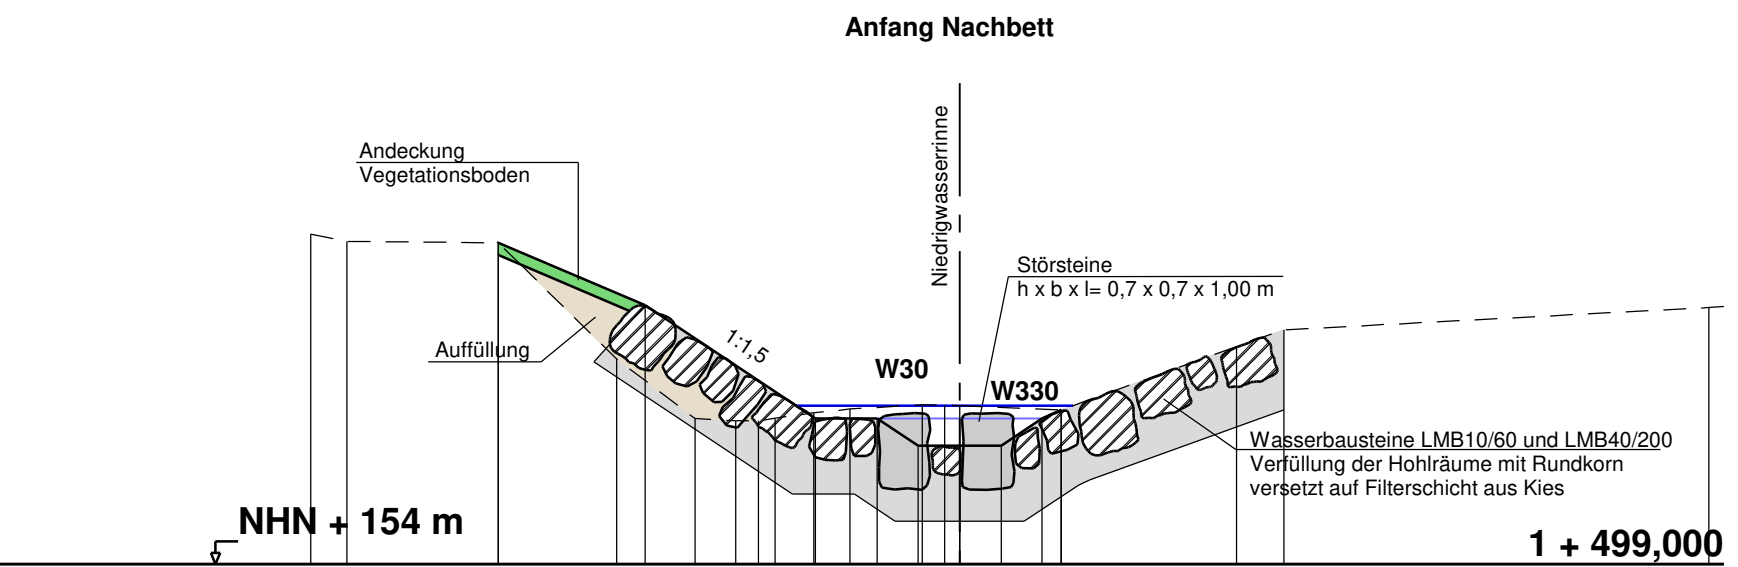

Urgelände	-8.584 158.364 -8.105 158.272 -6.101 158.253 -4.539 156.714 -3.500 155.927 -2.961 155.889 -2.441 155.931 -1.931 156.002 -1.451 156.052 -0.484 156.109 -0.200 156.106 0.000 156.097 1.342 156.040 3.863 156.878 4.289 157.100 9.910 157.397
Planung	-6.101 158.253 -4.160 157.426 -1.910 155.926 -1.090 155.926 -0.550 155.566 0.000 155.566 0.550 155.566 1.090 155.926 1.342 156.040

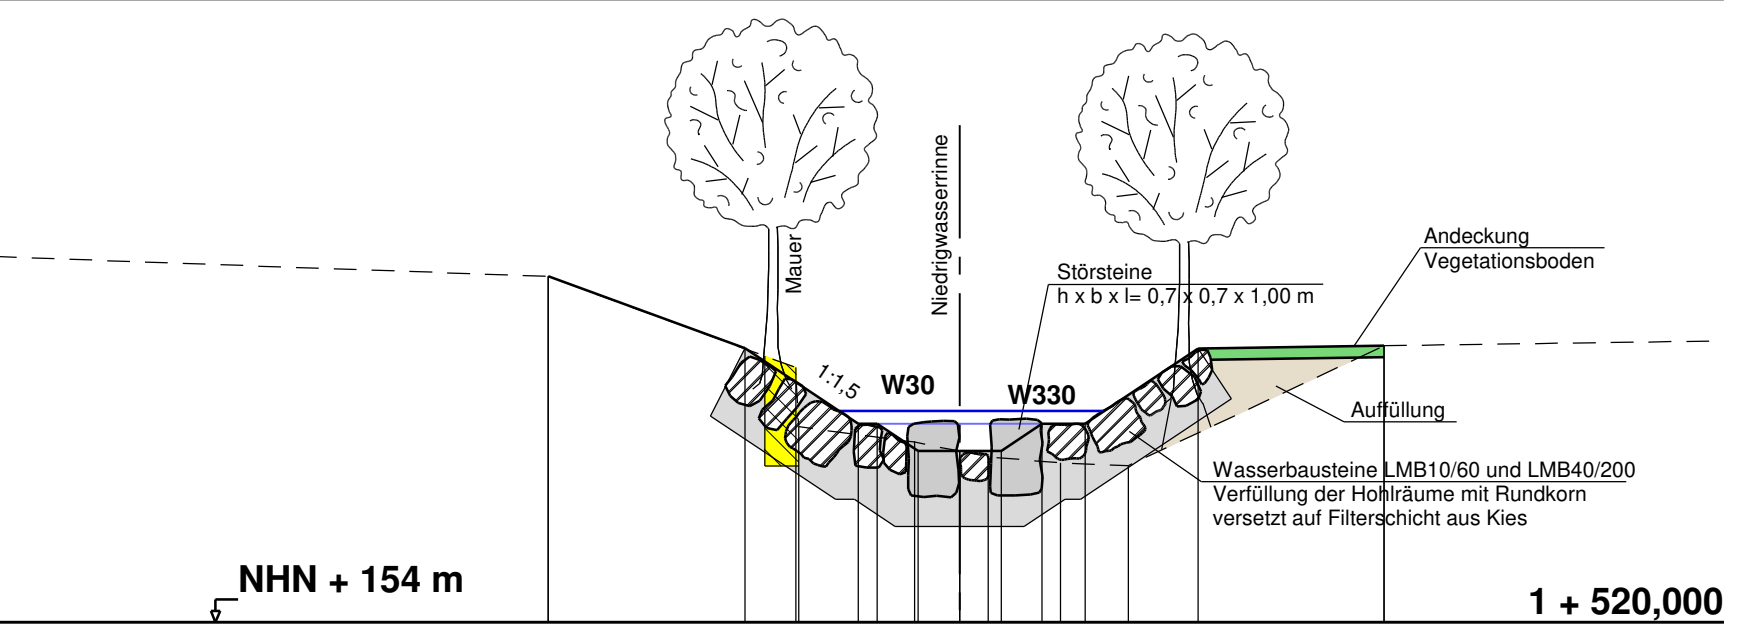

Urgelände	-5.442 158.574 -2.167 157.370 -2.127 156.898 -0.595 156.385 0.000 156.266 0.378 156.190 1.332 156.108 2.231 156.070 5.615 157.655
Planung	-5.442 158.574 -2.840 157.625 -1.940 156.625 -1.090 156.625 0.550 156.265 0.000 156.265 0.550 156.265 1.090 156.625 1.660 156.625 3.152 157.620 5.615 157.655

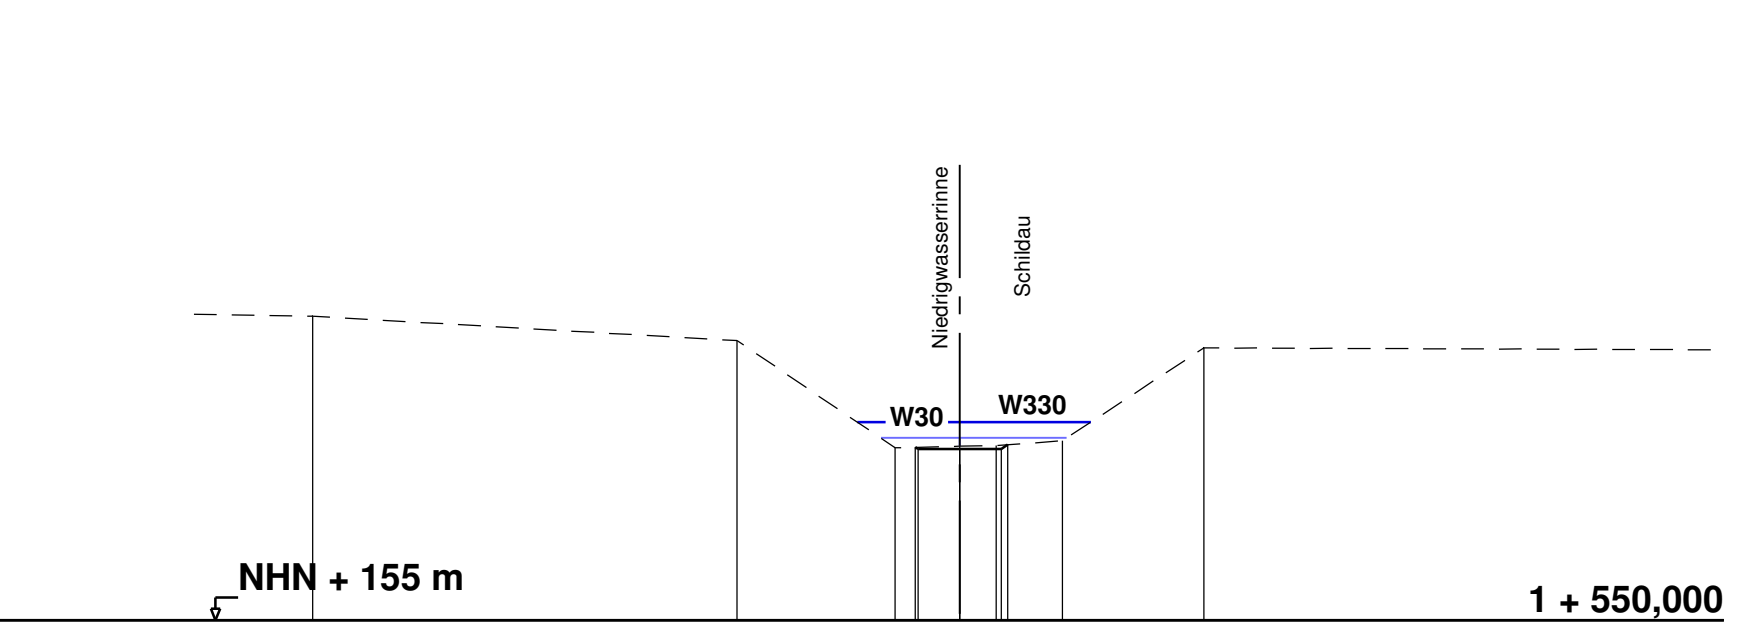

Urgelände	-8.560 159.022 -2.947 158.700 -0.852 157.283 0.000 157.301 0.481 157.311 1.361 157.375 3.229 158.603
Planung	-0.555 157.288 -0.550 157.285 0.000 157.285 0.550 157.285 0.638 157.322 1.361 157.375 3.229 158.603

Genehmigungsplanung

Nr.		Art der Änderung		Datum	Zeichen
Ingenieurbüro Metzging GmbH - Wilhelmshöher Str. 33 - 38723 Seesen Tel. 05381 / 9393 - 3 E-Mail: info@ingenieurbuero-metzing.de Fax. 05381 / 9393 - 99 Net: www.ingenieurbuero-metzing.de					
Bauherr:		Maßstäbe:		Bearbeiter:	
Ausbauverband Nette		1 : 100/ 100		01.03.23 Metzging	
Buchholzmarkt 1		Blatt-Nr.:		Gezeichnet:	
31167 Bockenem		04 012 - 05/17		01.03.23 Dietrich	
Bauvorhaben:		Blattgröße:		Geändert:	
Neubau eines Hochwasserrückhaltebeckens östlich von Bornhausen		100 x 45			
Bauteil:		Ausfertigung:		Anlage:	
Querprofile Sohlgleite				4.3.1	
Station 1+490,000 bis Station 1+550,000					
Der Antragsteller:		Aufgestellt:			
Bockenem, den 01.03.2023		Seesen, den 01.03.2023			