



Schnitt A-A

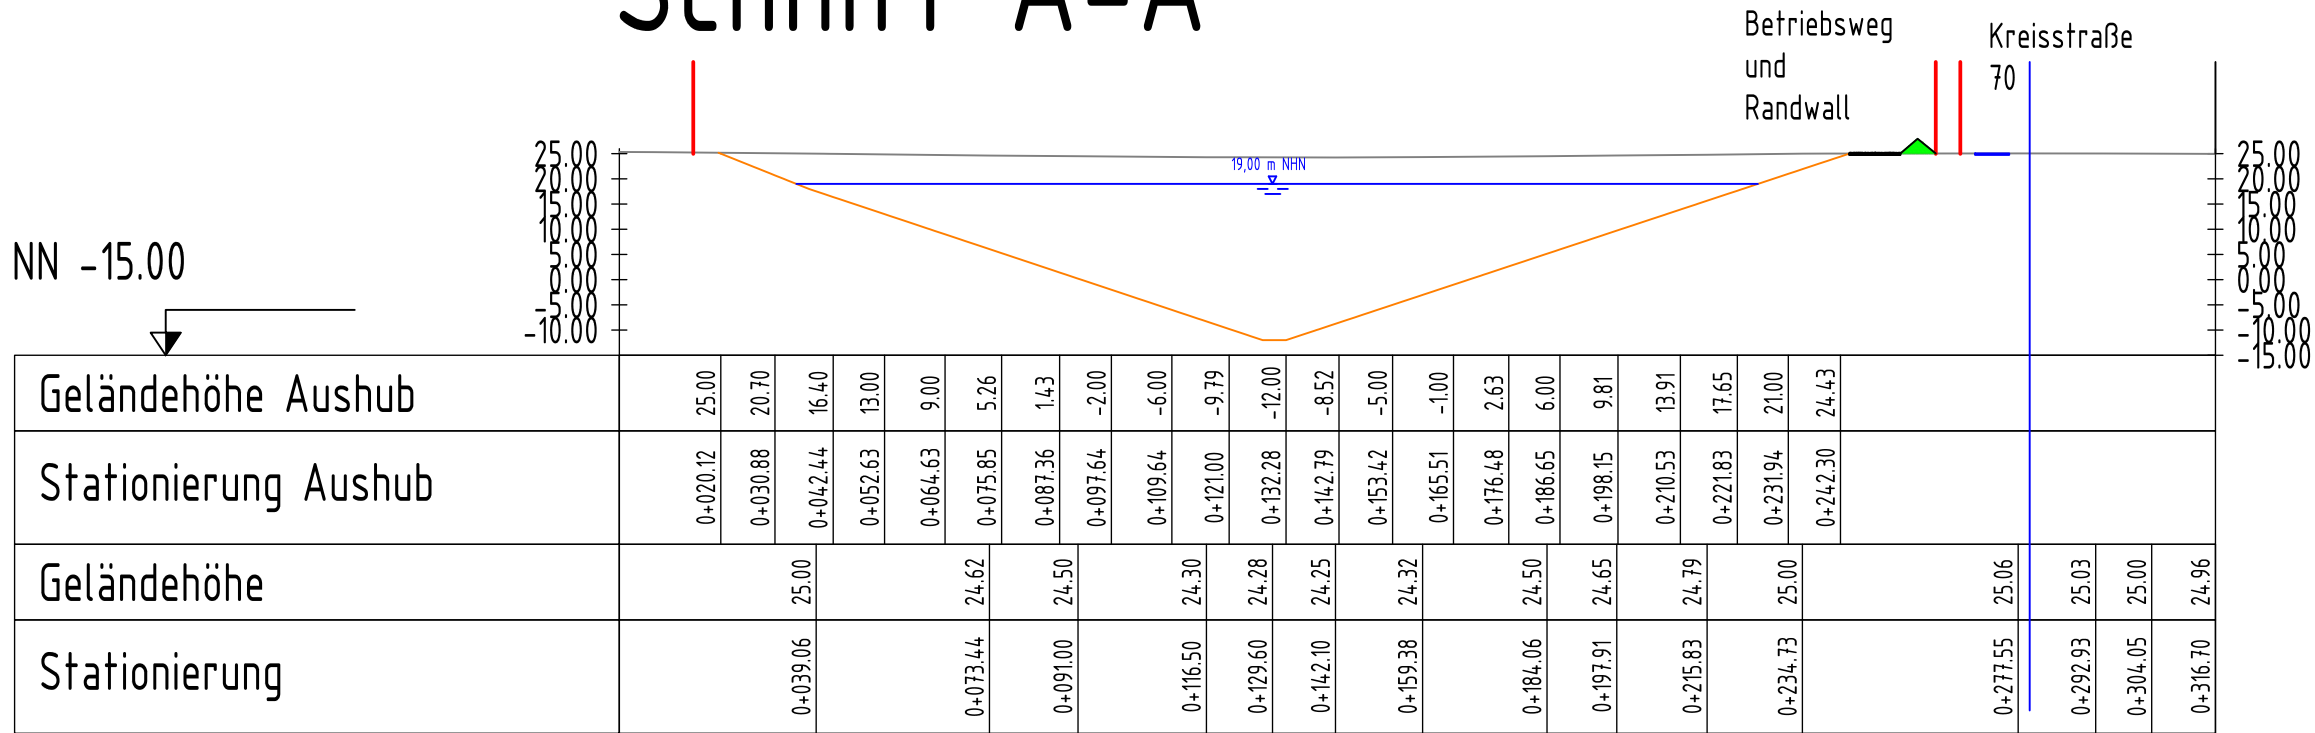

Schnitt B-B

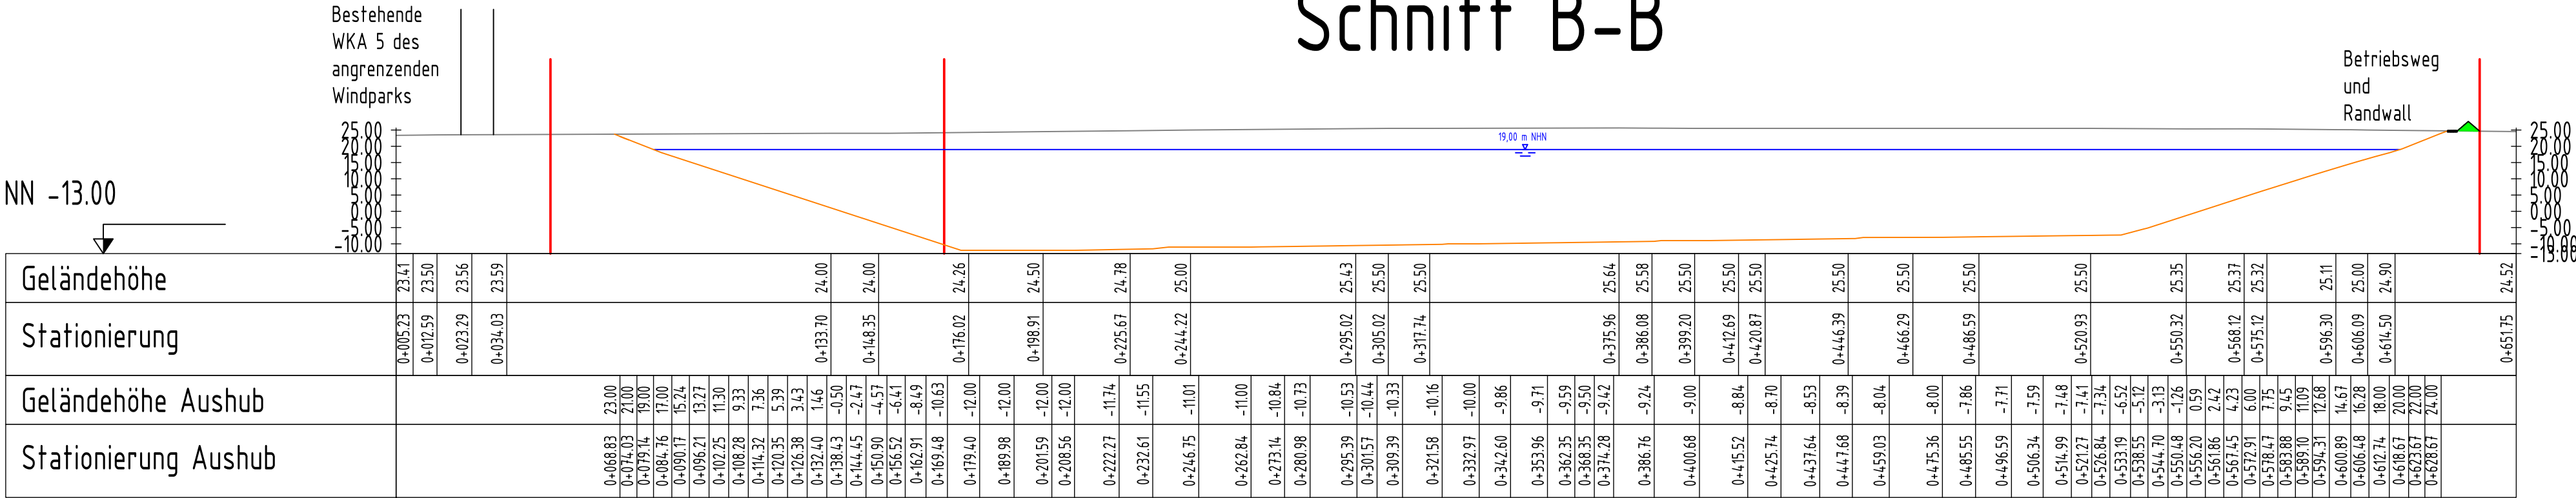

Legende:

- Geländehöhe
- Aushub Endzustand
- Flurstücksgrenzen

Auftraggeber
Joachim Alpers GmbH
Dinghorner Str. 125
21717 Fredenbeck



Projekt
Sandabbau Grube Thobaben
Genehmigung einer Abbaufäche
Plangenehmigungsverfahren

Zeichnungsinhalt

Schnitt

	Datum	Name	Kennzeichnung	Maßstab: 1 : 1.500
PL	16.01.25	WIB	Projekt-Nr. 0961-18-003	
gez.	16.01.25	WIB	Datei-Name Lageplan_Tobaben.dwg	Anlage: 7
gepr.	16.01.25	PIE	Ploteinstellung SW_STD_Farbe.ctb	Blatt-Nr.:
Blattgröße: 765 x 450				Blätter:



Sweco GmbH
Harburger Straße 25
21680 Stade
Telefon +49 4141 5200-0
Telefax +49 4141 64081

Zertifiziert durch die TÜV NORD CERT GmbH
nach DIN EN ISO 9001 : 2015, DIN EN ISO 14001 : 2015, DIN ISO 45001 : 2018