

Verantwortlich für den Inhalt:



Landesamt für Geoinformation
und Landesvermessung Niedersachsen
Regionaldirektion Otterndorf - Katasteramt Otterndorf -

Bereitgestellt durch:

ÖbVI Rolf Bömer

Hauptstraße 105
27478 Cuxhaven

Zeichen: 240571

Übersichtskarte 1:5000

zur Vorlage beim Bauordnungsamt

Bei einer Verwertung für nichteigene oder wirtschaftliche Zwecke oder einer öffentlichen Wiedergabe sind die Allgemeinen Geschäfts- und Nutzungsbedingungen (AGNB) zu beachten; ggf. sind erforderliche Nutzungsrechte über einen zusätzlich mit der für den Inhalt verantwortlichen Behörde abzuschließenden Nutzungsvertrag zu erwerben.

WEA E-138 EP3 E3 (4.260 kW)
 Rotordurchmesser: 138,25 m
 Nabhöhe: 160,00 m
 Gemarkung: Lamstedt
 Flur: 21
 Flurstück: 15; 16

Standort - Koordinaten
 UTM / ETRS89 (Zone 33)
 Rechtswert: 502.184
 Hochwert: 5.941.963
 Gesamthöhe WEA: 229,13 m
 Geländehöhe: 10,93 m
 Gesamthöhe ü. NHN: 240,06 m
 Fundamentreduktion: - 4,06 m
 Gesamthöhe ü. NHN: 236,00 m

Auszug aus dem amtlichen Liegenschaftskataster
 des Landesamt für Geoinformation und
 Landesvermessung Niedersachsen

Landkreis: Cuxhaven
 Gemeinde: Lamstedt, Mittelstenahne
 Gemarkung: Lamstedt, Mittelstenahne

WEA 01 E-138 EP3 E3

GOK über NHN
 (Turmmittelachse)
 = 10,93 m


Wendetrichter
 Ausfahrt WEA 01
 rückwärts

vorhandener Weg
 breite = 3,60 m
 (Aufweitung auf 4 m)

Ausfahrt WP
 (Leerfahrt)

Strother Heuweg


Lamstedt
 Flur 21

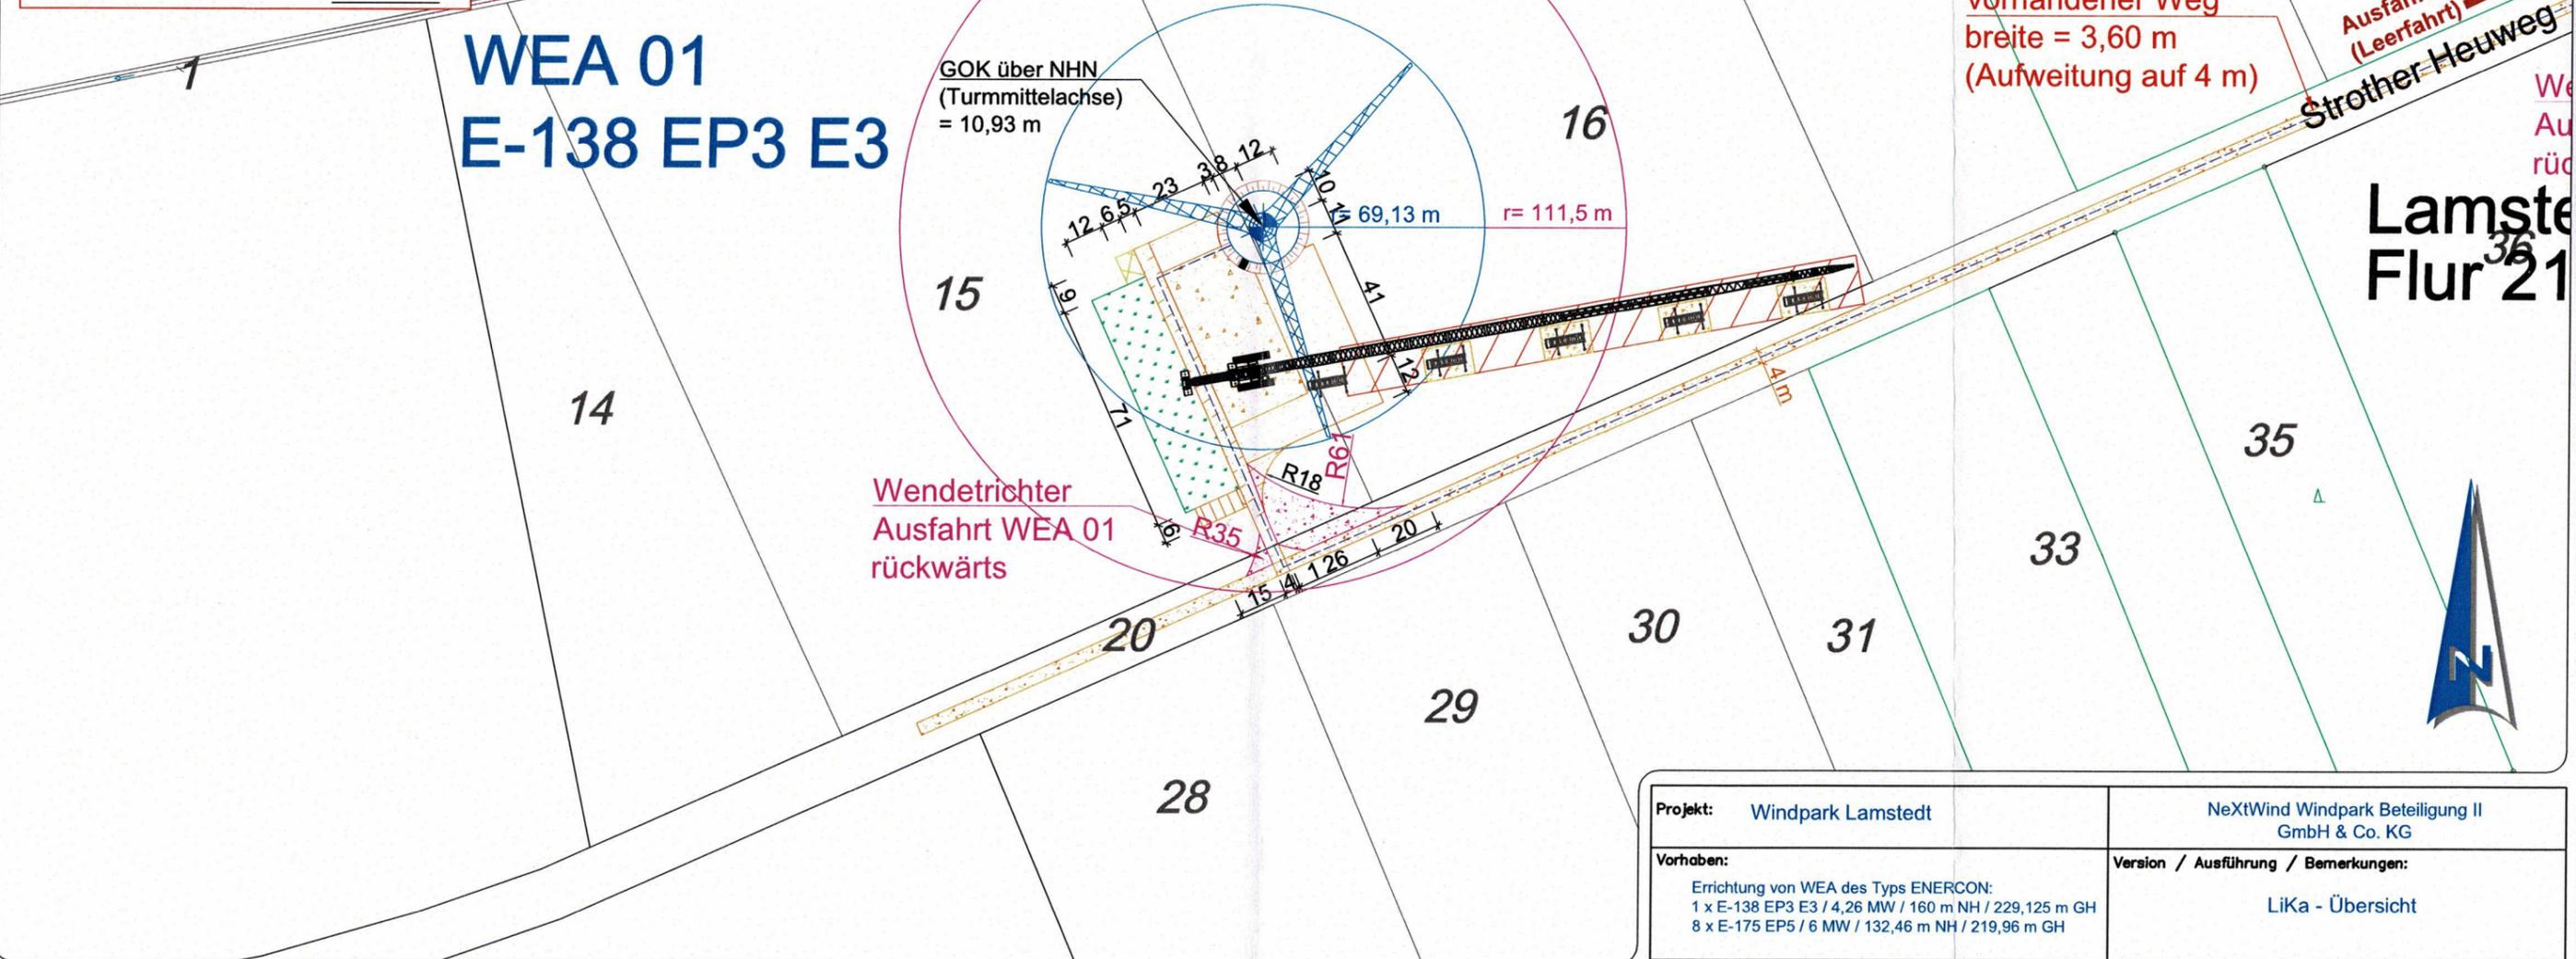

Legende:

Geplante WEA 01:


 ENERCON E-138 EP3 E3 /
 4,26 MW / 160 m NH / 229,125 m GH
 inkl. Baulastradius = 111,5 m (0,25 H
 gem. § 5 Abs. (2) NBauO v. 01.01.2022)

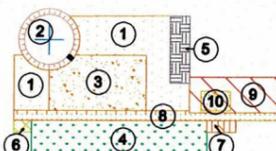

Bauflächen Erläuterung:

- ① Montagefläche (temporär)
- ② Turm, Fundament (dauerhaft)
- ③ Kranstellfläche (dauerhaft)
- ④ Lagerfläche (temporär)
- ⑤ Containerzone (temporär)
- ⑥ Müllsammelplatz (temporär)
- ⑦ Parkfläche (temporär)
- ⑧ Zuwegung zur WEA (dauerhaft)
- ⑨ Fläche für Kranausleger (temporär)
- ⑩ Hilfskranstellfläche (temporär)

-  Zuwegung, Kurven / Bögen (temporär)
-  Zuwegung WEA - Wege (dauerhaft)
-  interne Kabeltrasse

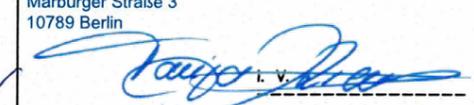Projekt: Windpark Lamstedt		NeXtWind Windpark Beteiligung II GmbH & Co. KG	
Vorhaben: Errichtung von WEA des Typs ENERCON: 1 x E-138 EP3 E3 / 4,26 MW / 160 m NH / 229,125 m GH 8 x E-175 EP5 / 6 MW / 132,46 m NH / 219,96 m GH		Version / Ausführung / Bemerkungen: LiKa - Übersicht	
Standort-Gemeinde: 21769 Lamstedt (LK Cuxhaven) 21770 Mittelstenahne (LK Cuxhaven)	Plan Nr.: 1 von insg.: 9	Maßstab: 1 : 2.000 Blattformat: DIN A3 (420 x 297)	Antragstellerin: NextWind Windpark Beteiligung II GmbH & Co. KG Marburger Straße 3 10789 Berlin
Plan: Antrag auf Genehmigung nach BImSchG		Datum: 10. Juni 2024	
Gezeichnet: F. Schmidt		Gezeichnet: 	

Lageplan
WEA 01

C. V. der
(Entwurfsbeauftragter)