



Heide

Verantwortlich für den Inhalt:



Landesamt für Geoinformation
und Landesvermessung Niedersachsen
Regionaldirektion Otterndorf - Katasteramt Otterndorf -

Bereitgestellt durch:

ÖbVI Rolf Bömer

Hauptstraße 105
27478 Cuxhaven


Zeichen: 240571

Übersichtskarte 1:5000
zur Vorlage beim Bauordnungsamt

WEA E-175 EP5 (6.000 kW)
 Rotordurchmesser: 175,00 m
 Nabelhöhe: 132,46 m
 Gemarkung: Lamstedt
 Flur: 21
 Flurstück: 37

Standort - Koordinaten
 UTM / ETRS89 (Zone 33)
 Rechtswert: 502.739
 Hochwert: 5.941.776
 Gesamthöhe WEA: 219,96 m
 Geländehöhe: 14,78 m
 Gesamthöhe ü. NHN: 234,74 m

Auszug aus dem amtlichen Liegenschaftskataster
 des Landesamt für Geoinformation und
 Landesvermessung Niedersachsen
 Landkreis: Cuxhaven
 Gemeinde: Lamstedt, Mittelstenahle
 Gemarkung: Lamstedt, Mittelstenahle

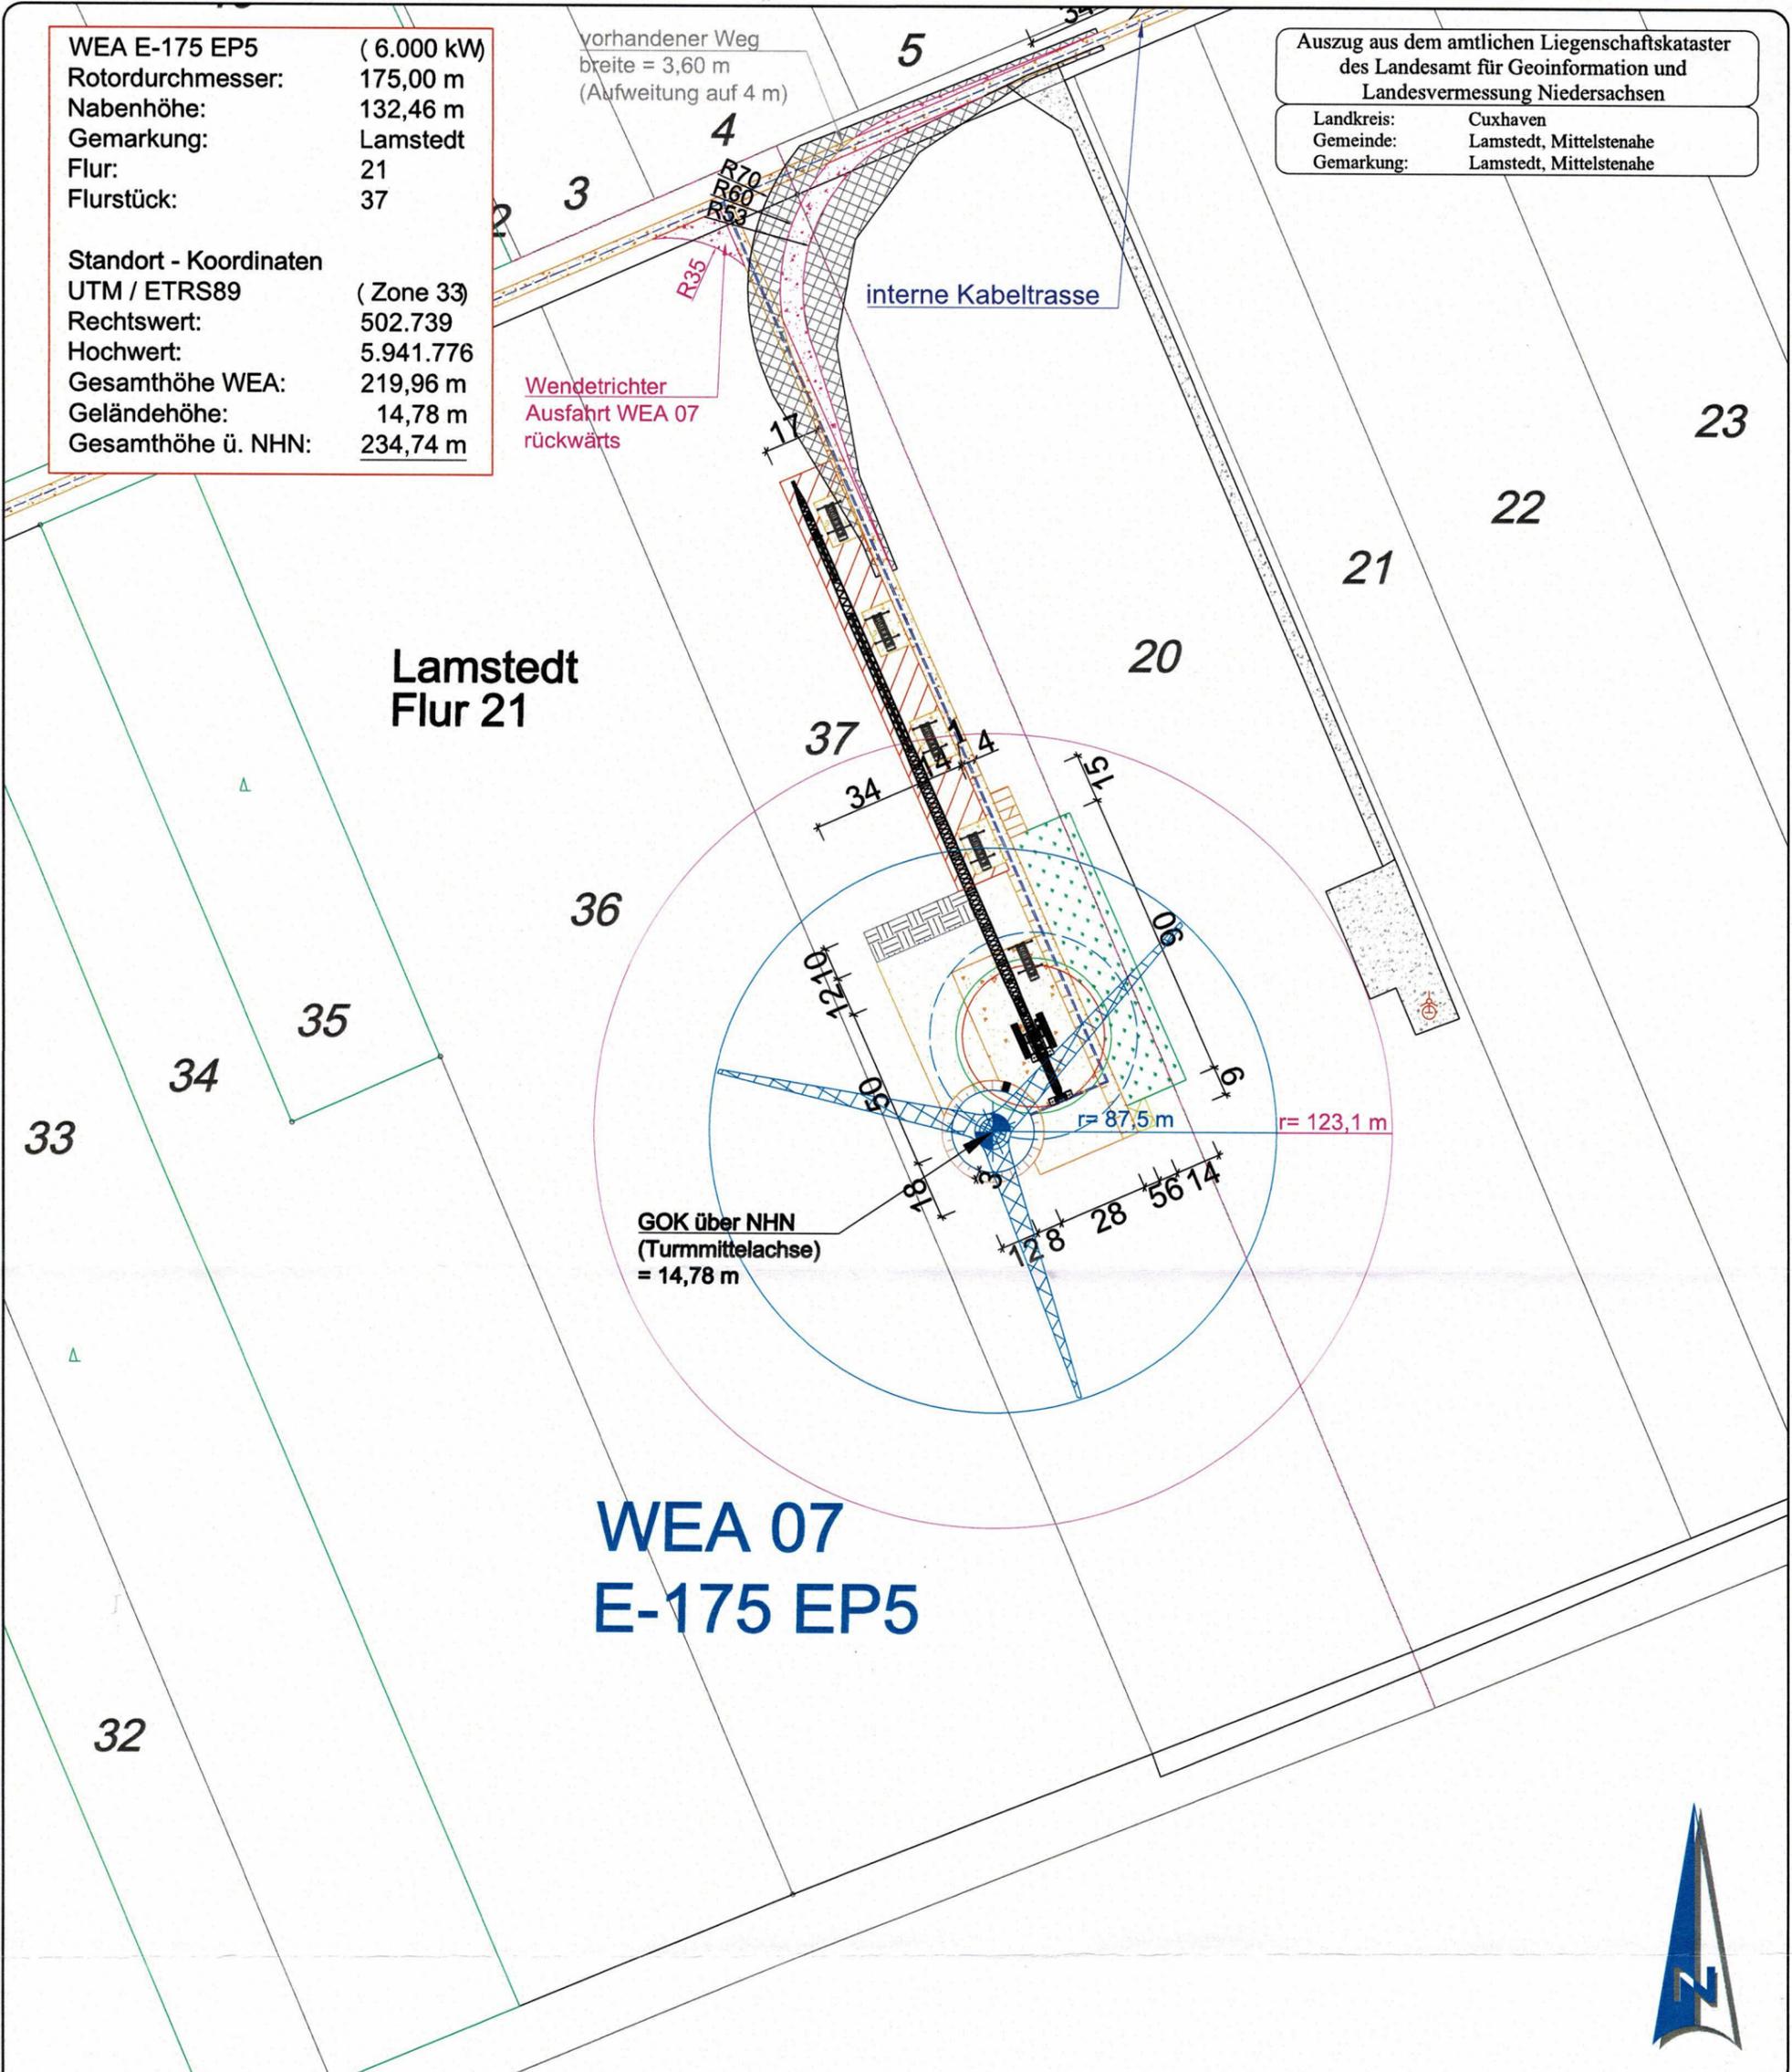

Lamstedt
 Flur 21


WEA 07 E-175 EP5

Legende:



Geplante WEA 07:
 ENERCON E-175 EP5 / 6 MW /
 132,46 m NH / 219,96 m GH
 inkl. Baulastradius = 123,1 m (0,25 H
 gem. § 5 Abs. (2) NBauO v. 01.01.2022)

- Zuwegung, Kurven / Bögen (temporär)
- Zuwegung WEA - Wege (dauerhaft)
- Überschwenkbereich (temporär)
- Bestandsflächen (Altanlagen)
- interne Kabeltrasse

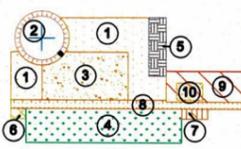

- Bauflächen Erläuterung:**
- ① Montagefläche (temporär)
 - ② Turm, Fundament (dauerhaft)
 - ③ Kranstellfläche (dauerhaft)
 - ④ Lagerfläche (temporär)
 - ⑤ Containerzone (temporär)
 - ⑥ Müllsammelplatz (temporär)
 - ⑦ Parkfläche (temporär)
 - ⑧ Zuwegung zur WEA (dauerhaft)
 - ⑨ Fläche für Kranausleger (temporär)
 - ⑩ Hilfskranstellfläche (temporär)

Projekt: Windpark Lamstedt	NeXtWind Windpark Beteiligung II GmbH & Co. KG	
Vorhaben: Errichtung von WEA des Typs ENERCON: 1 x E-138 EP3 E3 / 4,26 MW / 160 m NH / 229,125 m GH 8 x E-175 EP5 / 6 MW / 132,46 m NH / 219,96 m GH	Version / Ausführung / Bemerkungen: LiKa - Übersicht	
Standort-Gemeinde: 21769 Lamstedt (LK Cuxhaven) 21770 Mittelstenahle (LK Cuxhaven)	Plan Nr.: 7	Maßstab: 1 : 2.000
Plan: Antrag auf Genehmigung nach BImSchG	von insg.: 9	Blattformat: DIN A3 (420 x 297)
Datum: 10. Juni 2024	Antragstellerin: NextWind Windpark Beteiligung II GmbH & Co. KG Marburger Straße 3 10789 Berlin	
Gezeichnet: F.Schmidt		

**Lageplan
 WEA 07**
 C. V. K...
 (Entwurf/Verfasser)