


Auszug aus dem amtlichen Liegenschaftskataster  
des Landesamt für Geoinformation und  
Landesvermessung Niedersachsen

Landkreis: Cuxhaven  
Gemeinde: Lamstedt, Mittelstenahe  
Gemarkung: Lamstedt, Mittelstenahe

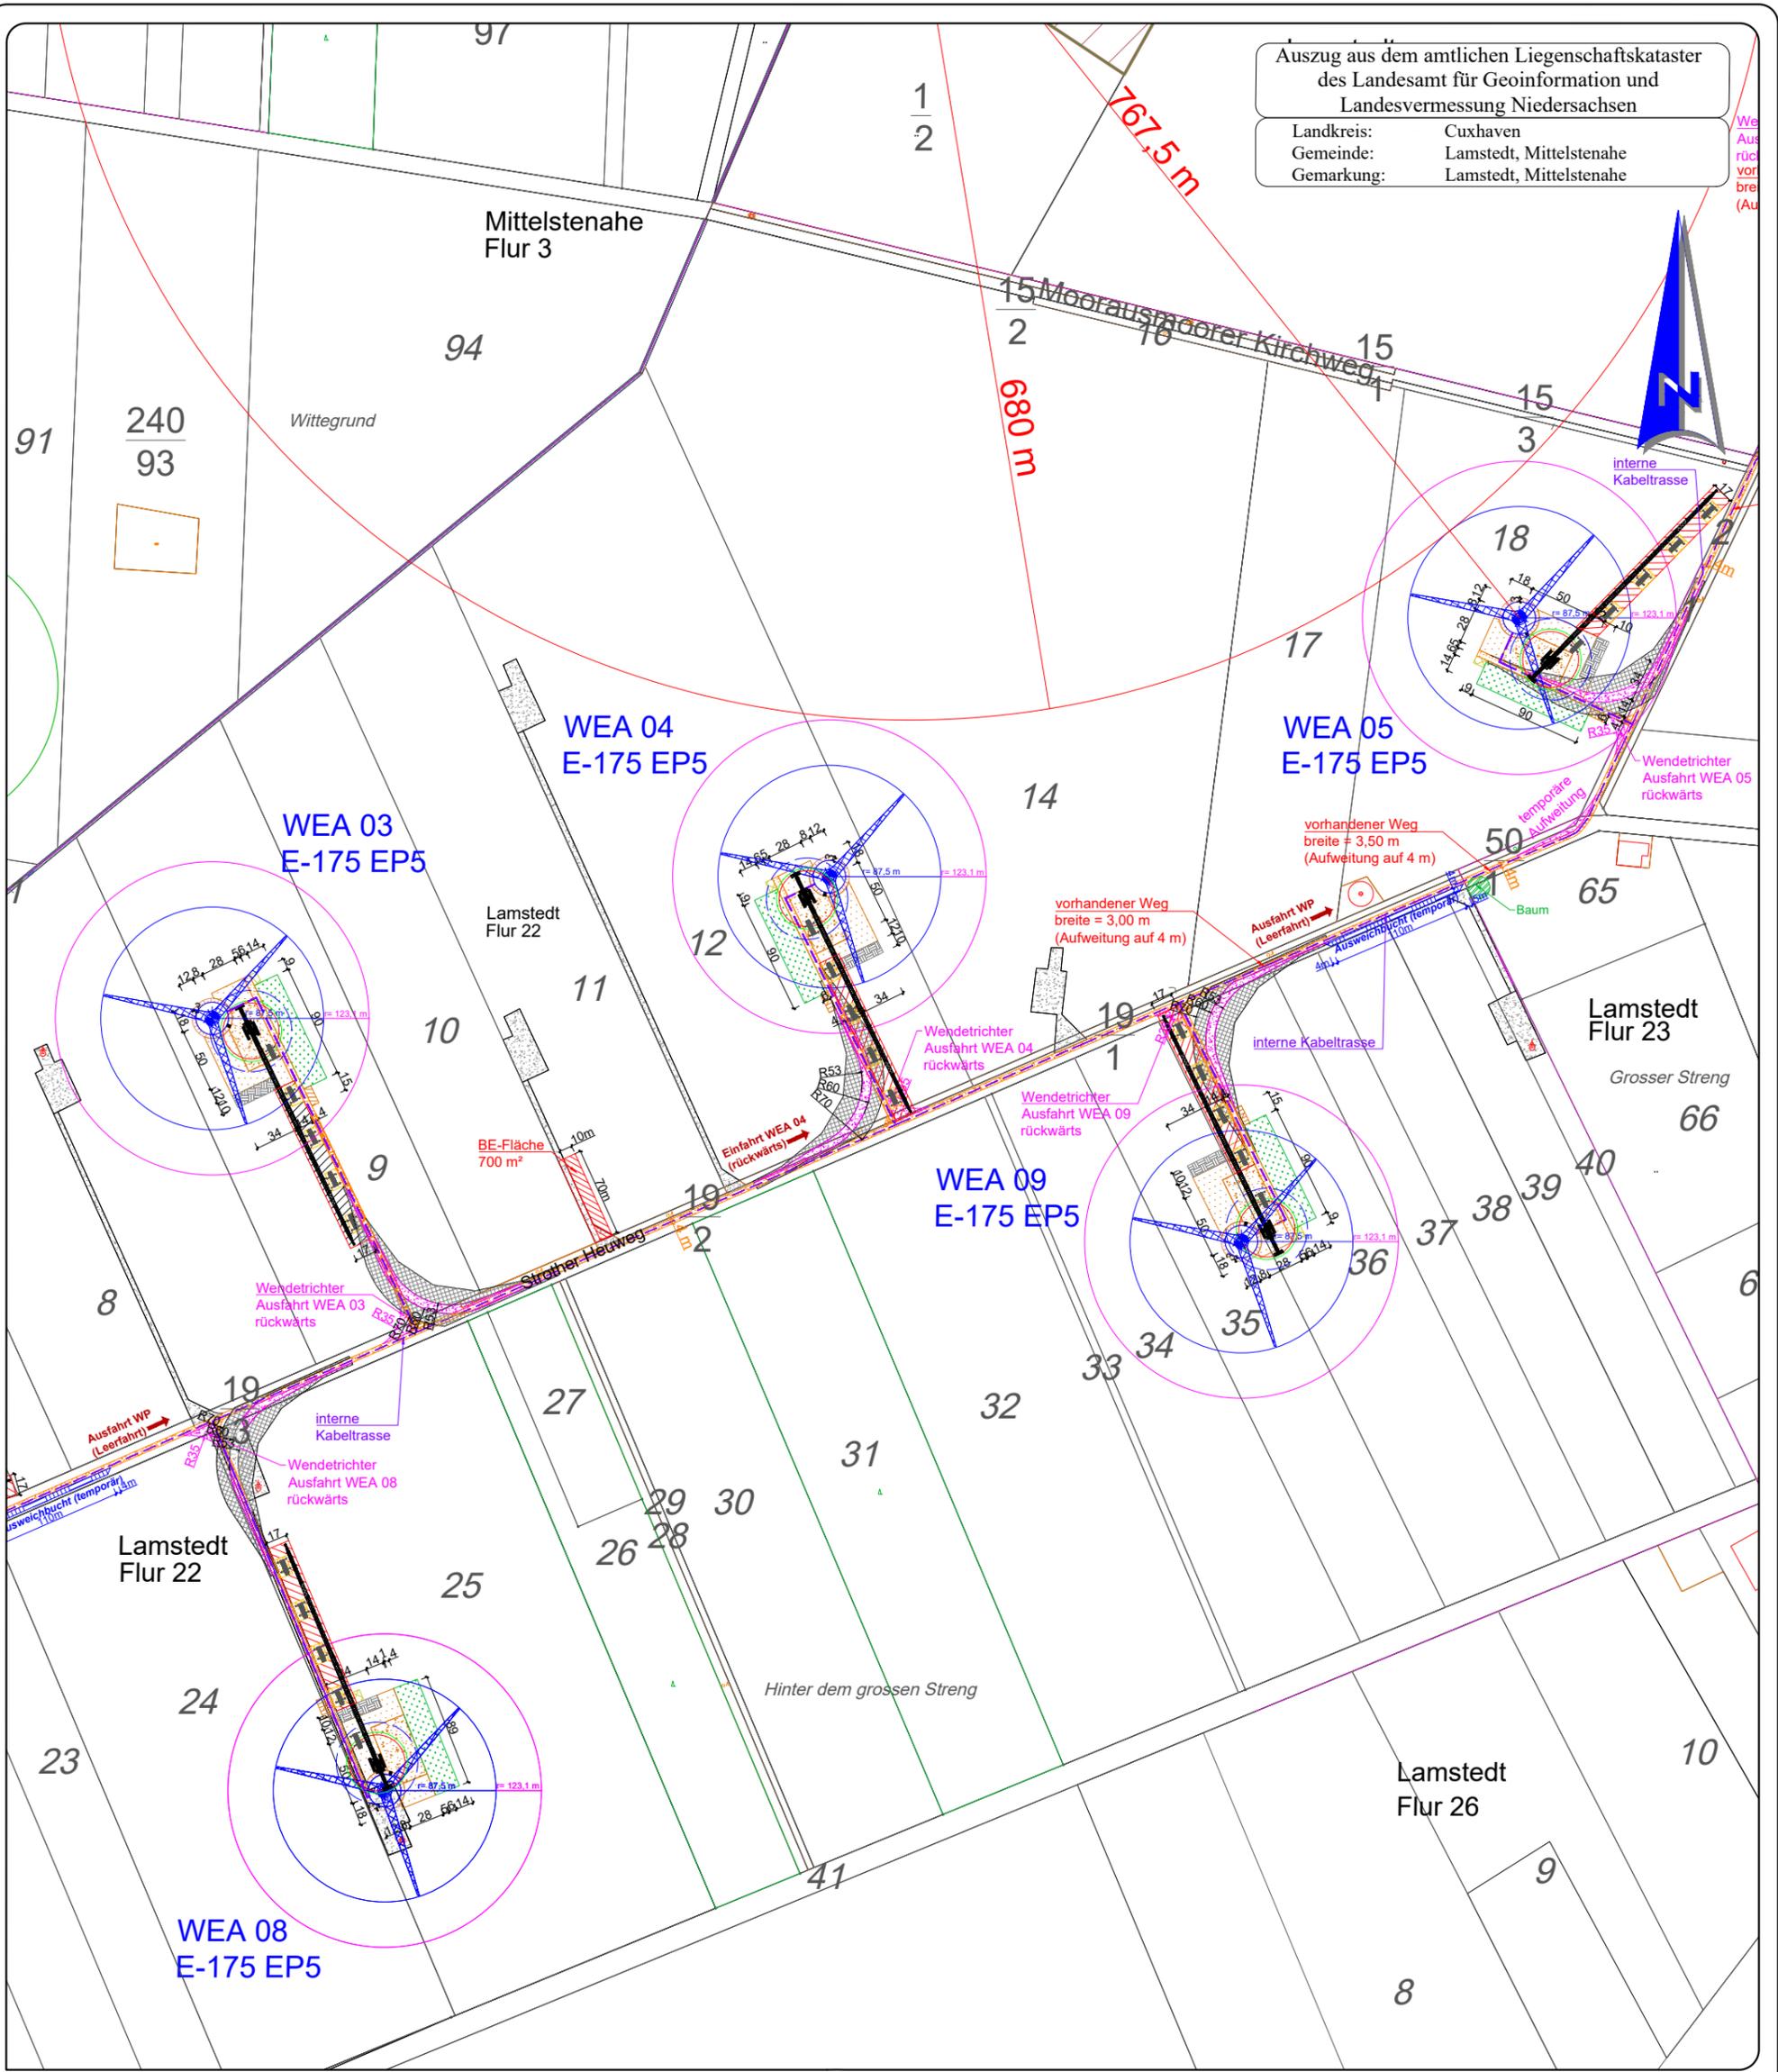

**Legende:**

**Geplante WEA 03 bis 05, 07 bis 08:**



**ENERCON E-175 EP5 / 6 MW / 132,46 m NH / 219,96 m GH inkl. Baulstradius = 123,1 m (0,25 H gem. § 5 Abs. (2) NBauO v. 01.01.2022)**

	Zuwegung, Kurven / Bögen (temporär)
	Zuwegung WEA - Wege (dauerhaft)
	Überschwenkbereich (temporär)
	Bestandsflächen (Altanlagen)
	Ausweichbucht (temporär)
	interne Kabeltrasse
	BE-Fläche (ENERCON WP Lamstedt)

**Bauflächen Erläuterung:**

	Montagefläche (temporär)		Müllsammelplatz (temporär)
	Turm, Fundament (dauerhaft)		Parkfläche (temporär)
	Kranstellfläche (dauerhaft)		Zuwegung zur WEA (dauerhaft)
	Lagerfläche (temporär)		Fläche für Kranausleger (temporär)
	Containerzone (temporär)		Hilfskranstellfläche (temporär)

<b>Projekt:</b> Windpark Lamstedt	<b>NeXtWind Windpark Beteiligung II GmbH &amp; Co. KG</b>	
<b>Vorhaben:</b> Errichtung von WEA des Typs ENERCON: 1 x E-138 EP3 E3 / 4,26 MW / 160 m NH / 229,125 m GH 8 x E-175 EP5 / 6 MW / 132,46 m NH / 219,96 m GH	<b>Version / Ausführung / Bemerkungen:</b>  <b>LiKa -Übersicht</b>	
<b>Standort-Gemeinde:</b> 21769 Lamstedt (Lk Cuxhaven) 21770 Mittelstenahe (Lk Cuxhaven)	<b>Plan Nr.:</b> 2	<b>Maßstab:</b> 1 : 5.000
<b>Plan:</b> Antrag auf Genehmigung nach BImSchG	<b>von insg.:</b> 3	<b>Blattformat:</b> DIN A3 (420 x 297)
<b>Datum:</b> 26. März 2025	<b>Planung:</b> NextWind Windpark Beteiligung II GmbH & Co. KG Marburger Straße 3 10789 Berlin	
<b>Gezeichnet:</b> F. Schmidt	<b>Antragstellerin:</b>  i. V. _____ Antragstellerin	

**Lageplan  
interne Kabeltrasse &  
Erschließung**