



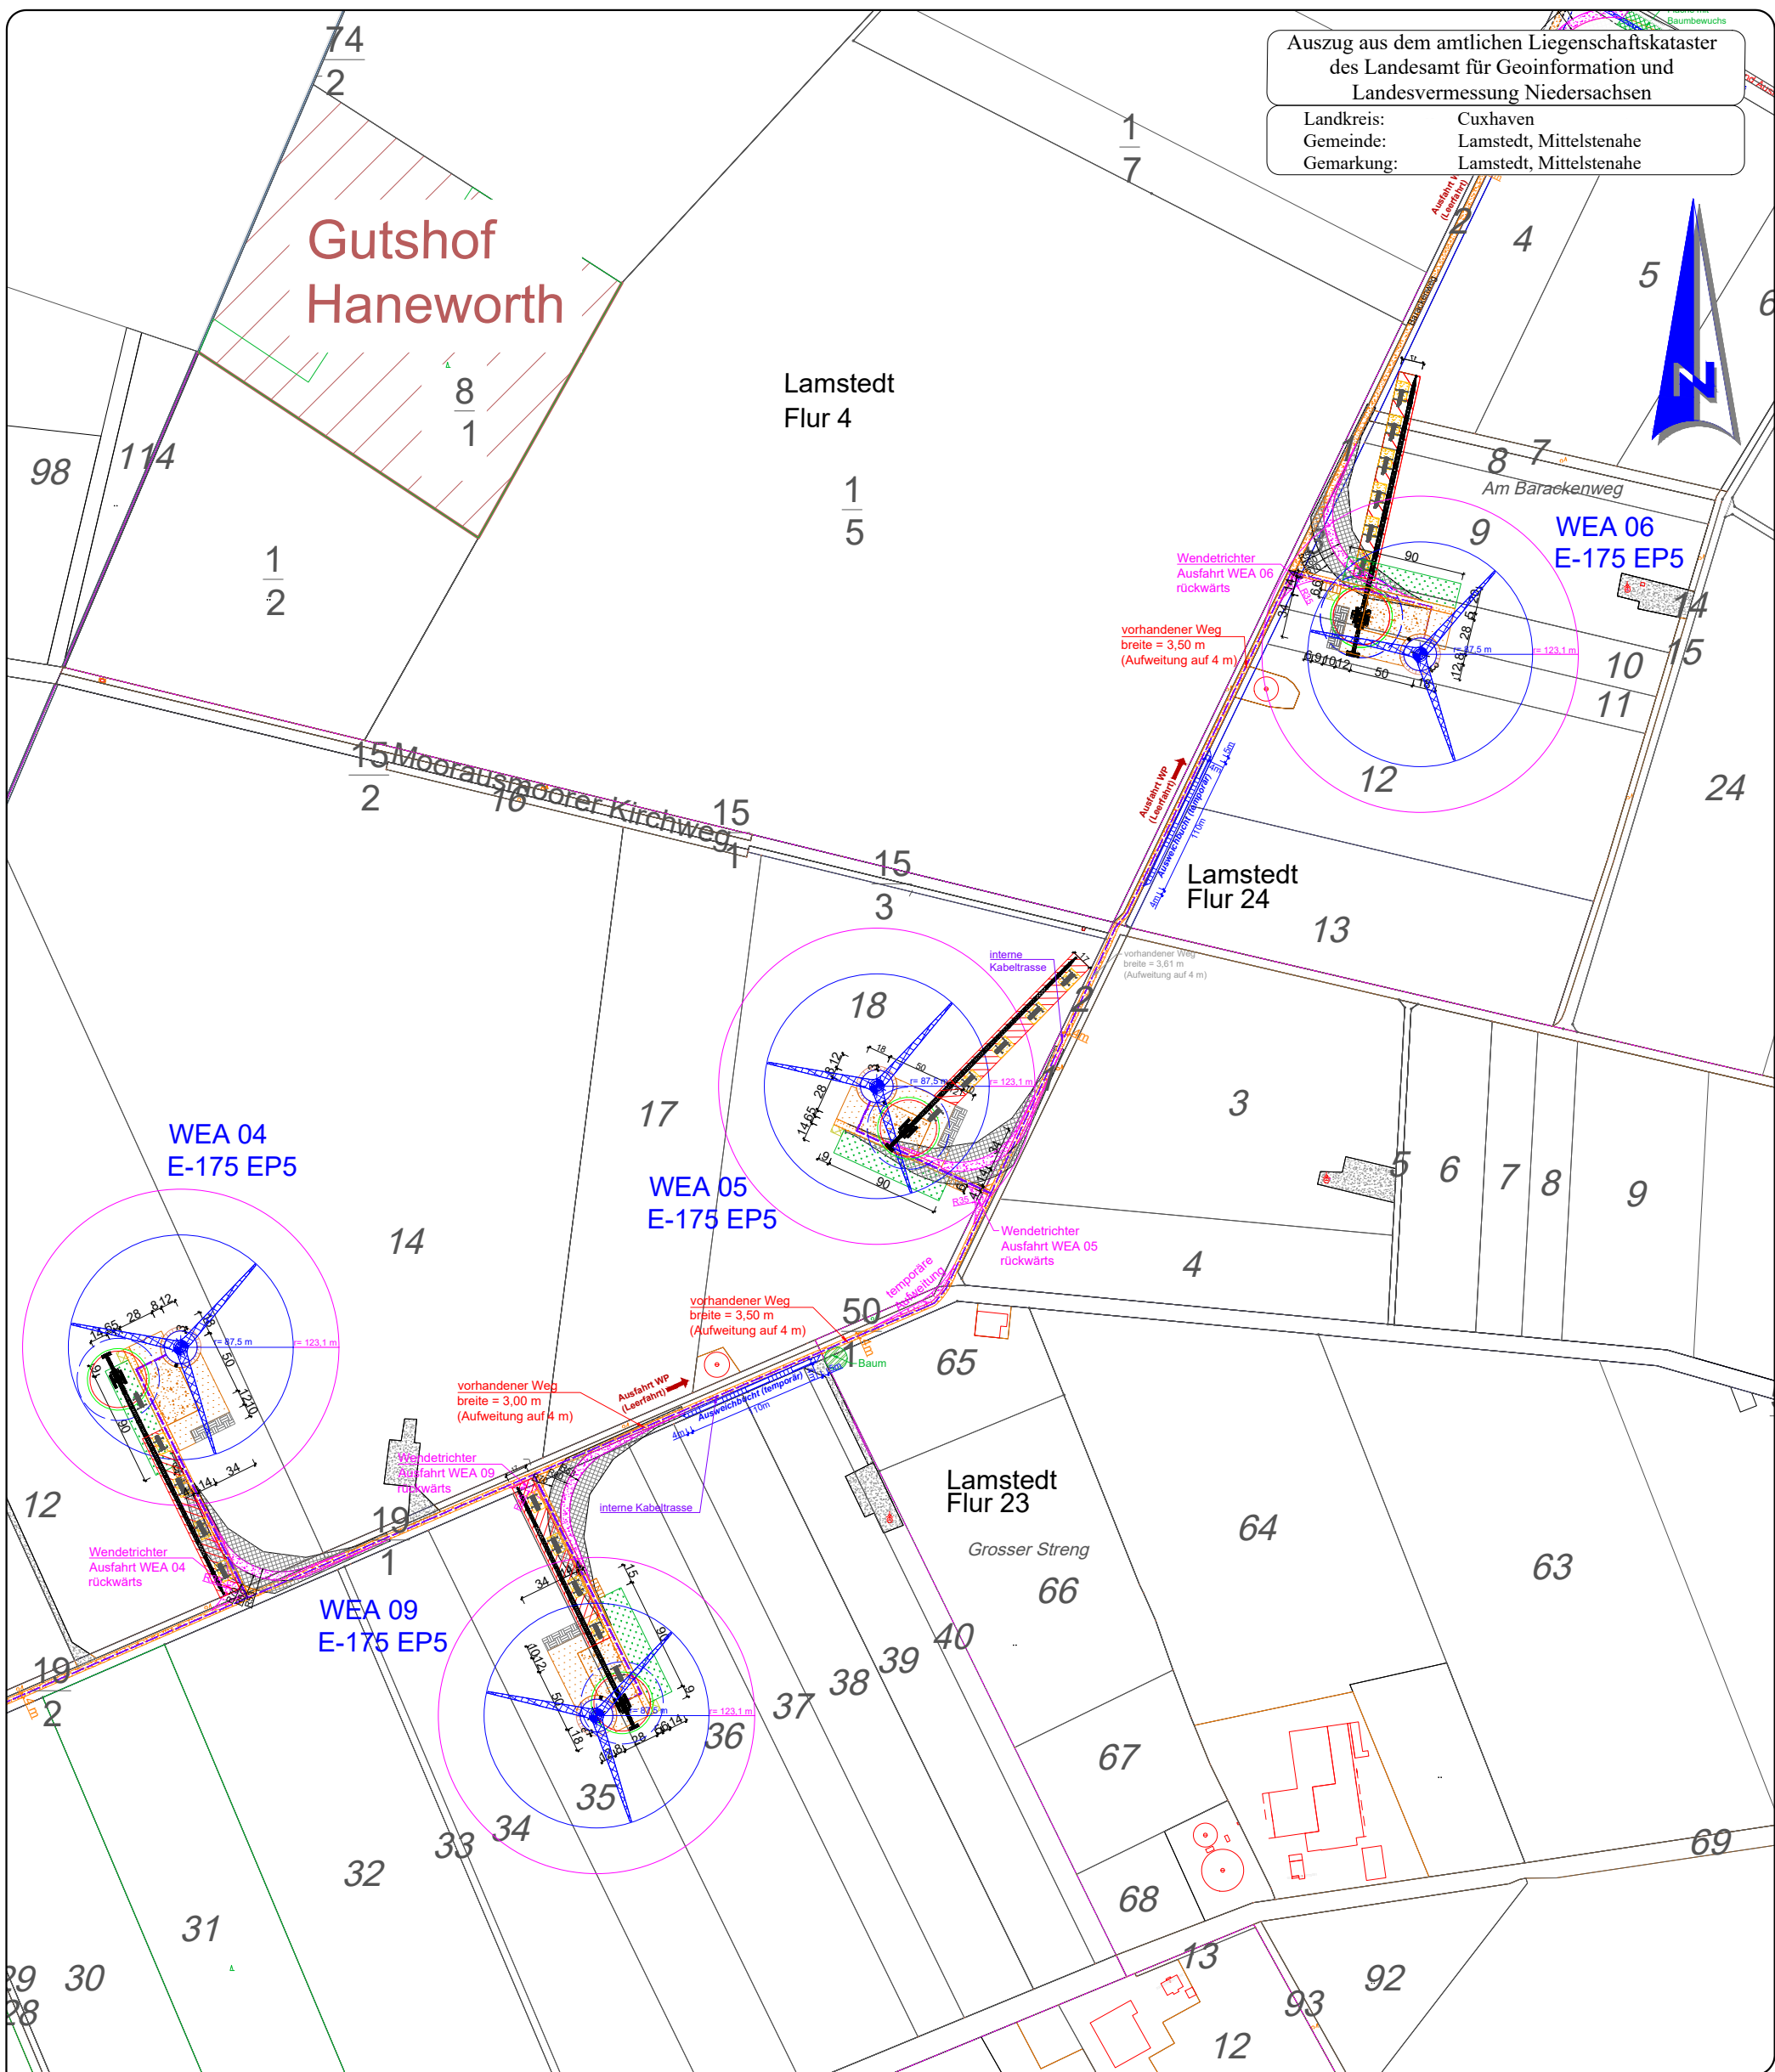

Auszug aus dem amtlichen Liegenschaftskataster
des Landesamt für Geoinformation und
Landesvermessung Niedersachsen

Landkreis: Cuxhaven
Gemeinde: Lamstedt, Mittelstenahe
Gemarkung: Lamstedt, Mittelstenahe

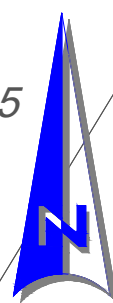


Legende:

Geplante WEA 04 bis 06, 09:



ENERCON E-175 EP5 / 6 MW /
132,46 m NH / 219,96 m GH
inkl. Baulastradius = 123,1 m (0,25 H
gem. § 5 Abs. (2) NBauO v. 01.01.2022)

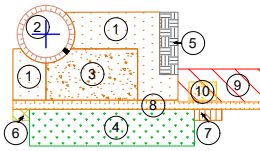

Bauflächen Erläuterung:

- ① Montagefläche (temporär)
- ② Turm, Fundament (dauerhaft)
- ③ Kranstellfläche (dauerhaft)
- ④ Lagerfläche (temporär)
- ⑤ Containerzone (temporär)
- ⑥ Müllsammelplatz (temporär)
- ⑦ Parkfläche (temporär)
- ⑧ Zuwegung zur WEA (dauerhaft)
- ⑨ Fläche für Kranausleger (temporär)
- ⑩ Hilfskranstellfläche (temporär)

- Zuwegung, Kurven / Bögen (temporär)
- Zuwegung WEA - Wege (dauerhaft)
- Überschwenkbereich (temporär)
- Bestandsflächen (Altanlagen)
- Ausweichbucht (temporär)
- interne Kabeltrasse

Projekt: Windpark Lamstedt		NeXtWind Windpark Beteiligung II GmbH & Co. KG	
Vorhaben: Errichtung von WEA des Typs ENERCON: 1 x E-138 EP3 E3 / 4,26 MW / 160 m NH / 229,125 m GH 8 x E-175 EP5 / 6 MW / 132,46 m NH / 219,96 m GH		Version / Ausführung / Bemerkungen: LiKa -Übersicht	
Standort–Gemeinde: 21769 Lamstedt (Lk Cuxhaven) 21770 Mittelstenahe (Lk Cuxhaven)		Plan Nr.: 3	Maßstab: 1 : 5.000
		von insg.: 3	Blattformat: DIN A3 (420 x 297)
Plan:	Antrag auf Genehmigung nach BImSchG	Antragstellerin: i. V. ----- Antragstellerin	
Datum:	22. Mai 2024		
Gezeichnet:	F.Schmidt		
Lageplan interne Kabeltrasse & Erschließung			
		Planung: NextWind Windpark Beteiligung II GmbH & Co. KG Marburger Straße 3 10789 Berlin	