


Windpark Lamstedt

WEA	Gemarkung	Flur	Flst.	UTM 32 (ETRs 89) Rechtswert X	UTM 32 (ETRs 89) Hochwert Y
1	Lamstedt	21	15 u. 16	502184	5941963
2	Lamstedt	22	5	502734	5942224
3	Lamstedt	22	9	503091	5942569
4	Lamstedt	22	12	503576	5942681
5	Lamstedt	22	18	504117	5942884
6	Lamstedt	24	10 u. 11	504540	5943220
7	Lamstedt	21	37	502739	5941776
8	Lamstedt	22	25	503226	5941962
9	Lamstedt	22	35	503899	5942394

Auszug aus dem amtlichen Liegenschaftskataster des Landesamt für Geoinformation und Landesvermessung Niedersachsen

Landkreis: Cuxhaven
Gemeinde: Lamstedt, Mittelstenhane
Gemarkung: Lamstedt, Mittelstenhane

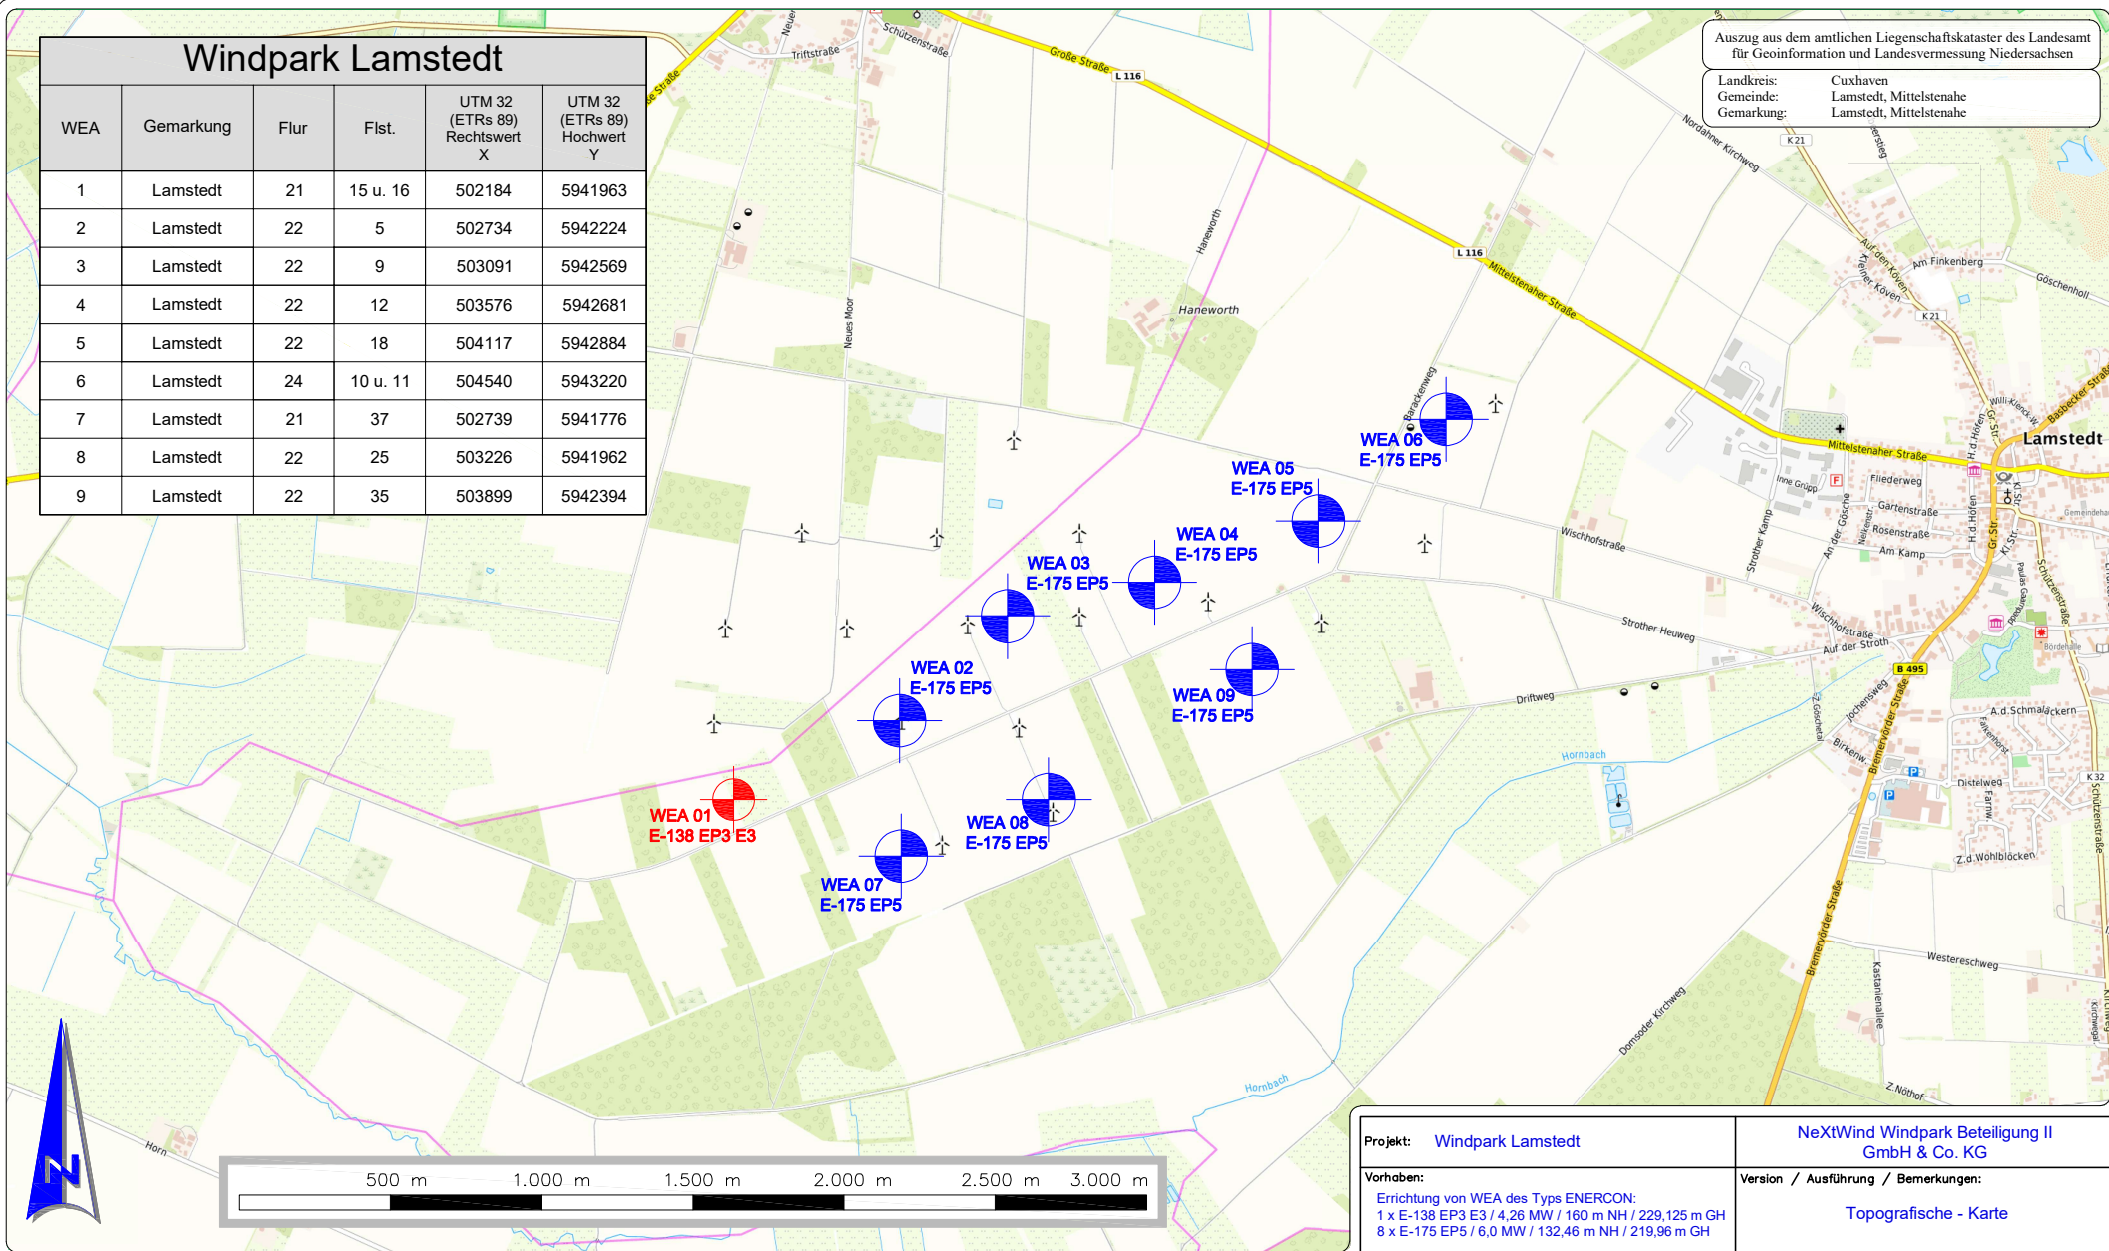

Legende:

WEA Neuplanung WP Lamstedt:



1 x WEA des Typs ENERCON E-138 EP3 E3 /
4,26 MW / 160 m NH / 229,125 m GH



7 x WEA des Typs ENERCON E-175 EP5 /
6,00 MW / 132,46 m NH / 219,96 m GH

Projekt: Windpark Lamstedt		NeXtWind Windpark Beteiligung II GmbH & Co. KG			
Vorhaben: Errichtung von WEA des Typs ENERCON: 1 x E-138 EP3 E3 / 4,26 MW / 160 m NH / 229,125 m GH 8 x E-175 EP5 / 6,0 MW / 132,46 m NH / 219,96 m GH		Version / Ausführung / Bemerkungen: Topografische - Karte			
Standort-Gemeinde:	21769 Lamstedt (Lk Cuxhaven)	Plan Nr.:	-	Maßstab:	1 : 25.000
	21770 Mittelstenhane (Lk Cuxhaven)	von insg.:	-	Blattformat:	DIN A4 (297 x 210)
Plan:	Antrag auf Genehmigung nach BImSchG		Gezeichnet: F.Schmidt		
Datum:	07. Juni 2024		Planung:		Antragstellerin:
TOPO		NextWind Windpark Beteiligung II GmbH & Co. KG Marburger Straße 3 10789 Berlin		i. V. _____	
				Antragstellerin	