


# WP Lamstedt

| Neuer-<br>richtung | Rückbau      | Betreiber der<br>Bestandsanlagen               |
|--------------------|--------------|------------------------------------------------|
| WEA 01             | /            | /                                              |
| WAE 02             | WEA L1       | NeXtWind Windpark Beteiligung II GmbH & Co. KG |
| WEA 03             | WEA L2       | NeXtWind Windpark Beteiligung II GmbH & Co. KG |
| WEA 04             | /            | /                                              |
| WEA 05             | WEA L16      | NeXtWind Windpark Beteiligung II GmbH & Co. KG |
| WEA 06             | WEA L15      | NeXtWind Windpark Beteiligung II GmbH & Co. KG |
| WEA 07             | WEA L2       | NeXtWind Windpark Beteiligung II GmbH & Co. KG |
| WEA 08             | WEA L4 u. L5 | NeXtWind Windpark Beteiligung II GmbH & Co. KG |
| WEA 09             | WEA L12      | NeXtWind Windpark Beteiligung II GmbH & Co. KG |

Auszug aus dem amtlichen Liegenschaftskataster des Landesamt für Geoinformation und Landesvermessung Niedersachsen

Landkreis: Cuxhaven  
Gemeinde: Lamstedt, Mittelstenhane  
Gemarkung: Lamstedt, Mittelstenhane

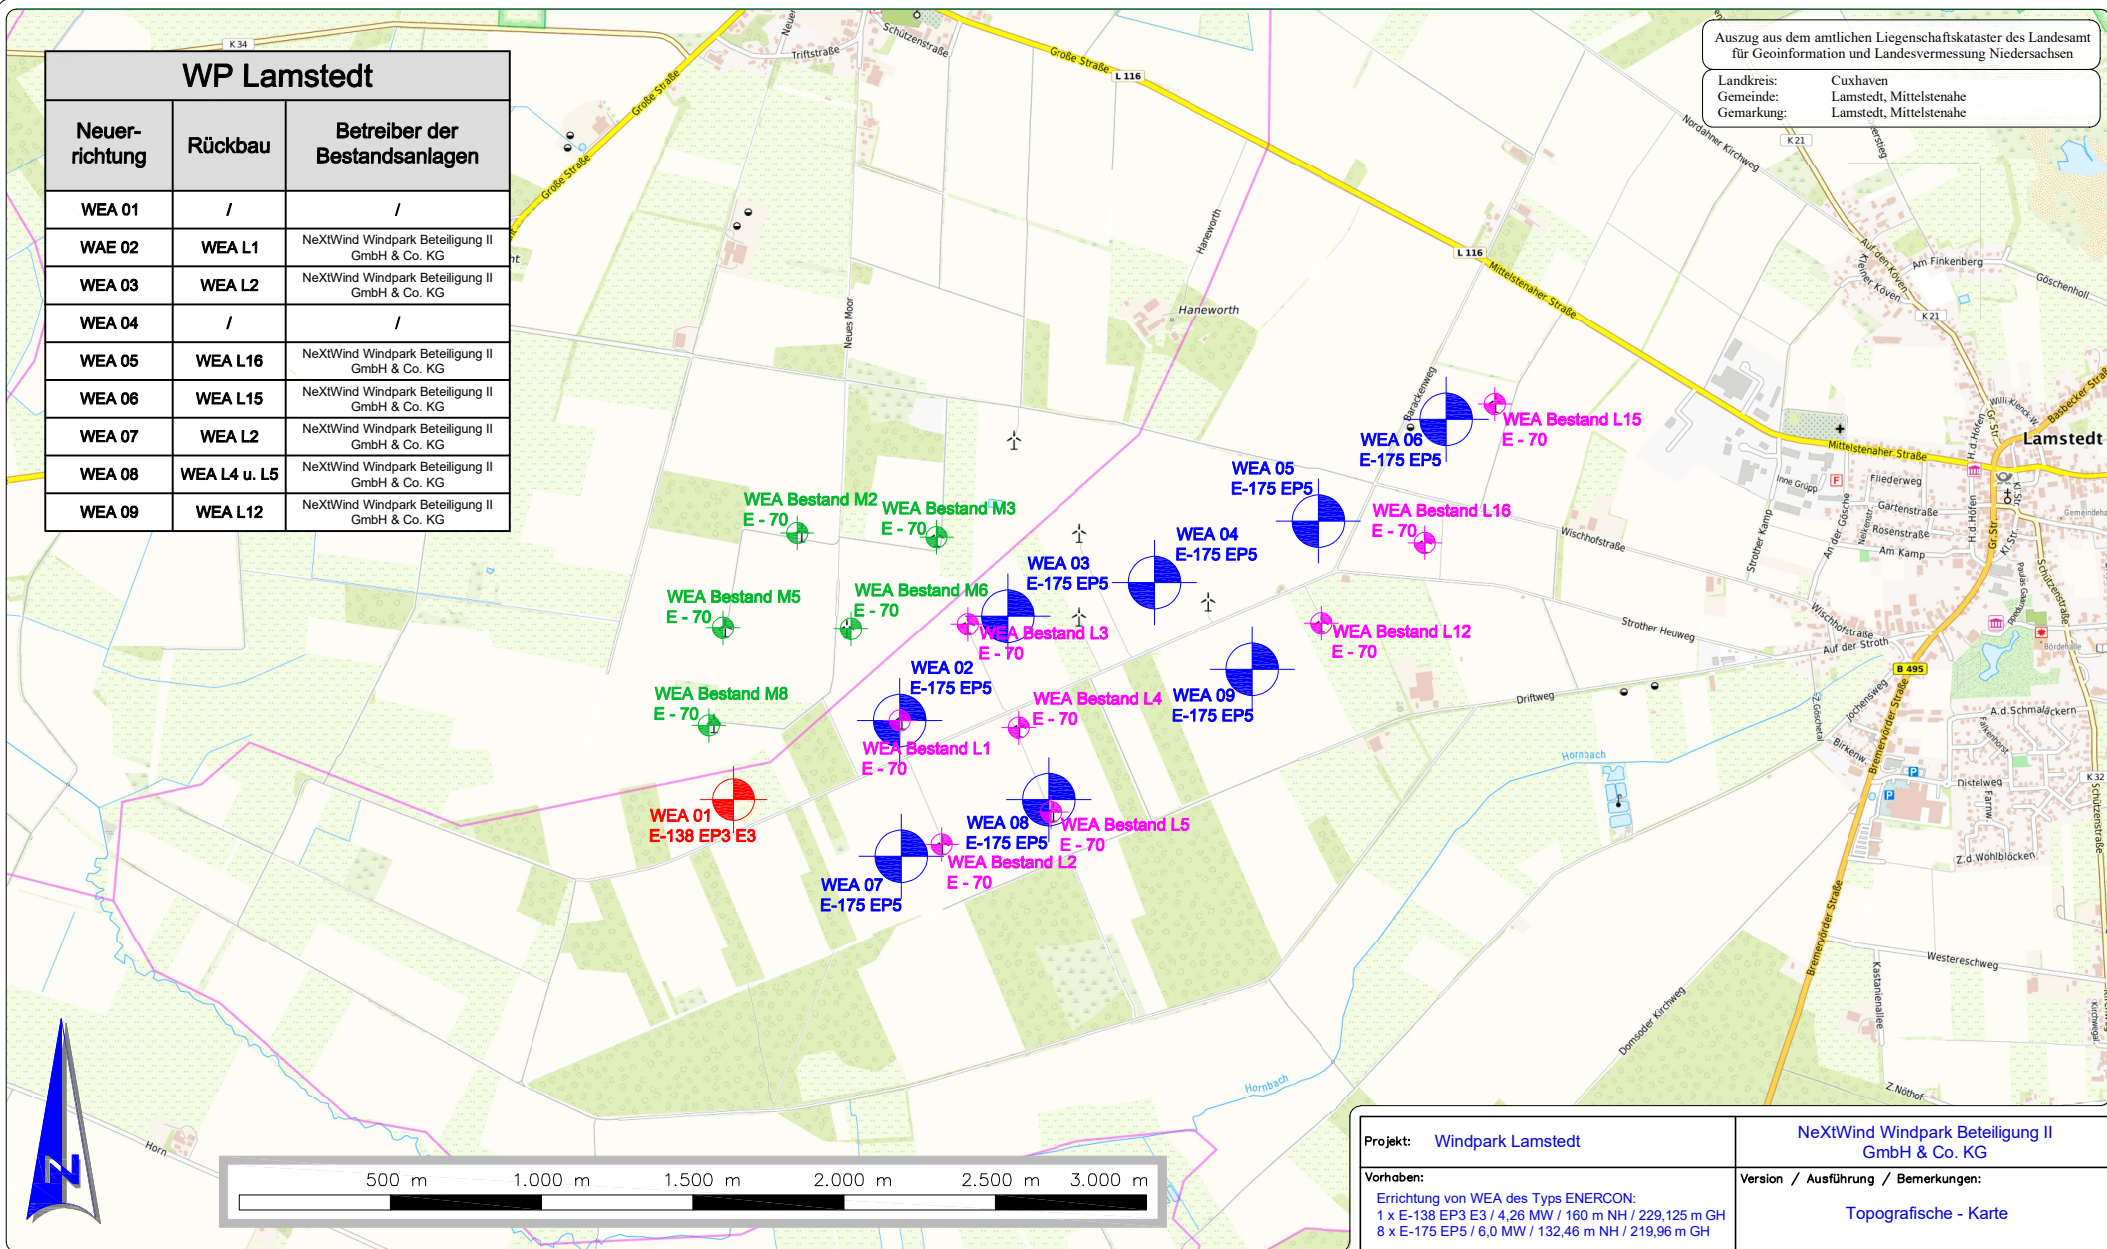

## Legende:

### WEA Neuplanung WP Lamstedt:

-  1 x WEA des Typs ENERCON E-138 EP3 E3 / 4,26 MW / 160 m NH / 229,125 m GH
-  7 x WEA des Typs ENERCON E-175 EP5 / 6,00 MW / 132,46 m NH / 219,96 m GH

### Bestands-WEA Dritter:

-  5 x WEA des Typs ENERCON E-70 E4 / 2,0 MW / 64 m NH / Rotor 71 m / IB 2009

### WEA Bestand (NeXtWind - Rückbau):

-  WEA Bestand - NeXtWind (L1 bis L5, L12, L15 u. L16): 8 x WEA des Typs ENERCON E-70 E4 / 2,0 MW / 64 m NH

Projekt: Windpark Lamstedt

NeXtWind Windpark Beteiligung II GmbH & Co. KG

#### Vorhaben:

Errichtung von WEA des Typs ENERCON:  
1 x E-138 EP3 E3 / 4,26 MW / 160 m NH / 229,125 m GH  
8 x E-175 EP5 / 6,0 MW / 132,46 m NH / 219,96 m GH

#### Version / Ausführung / Bemerkungen:

Topografische - Karte

Standort: 21769 Lamstedt (Lk Cuxhaven)  
Gemeinde: 21770 Mittelstenhane (Lk Cuxhaven)

Plan Nr.: - Maßstab: 1 : 25.000  
von insg.: - Blattformat: DIN A4 (297 x 210)

Plan: Antrag auf Genehmigung nach BImSchG

Gezeichnet: F.Schmidt

Datum: 07. Juni 2024

Planung:  
NextWind Windpark Beteiligung II GmbH & Co. KG  
Marburger Straße 3  
10789 Berlin

Antragstellerin:

i. V. \_\_\_\_\_  
Antragstellerin

TOPO