



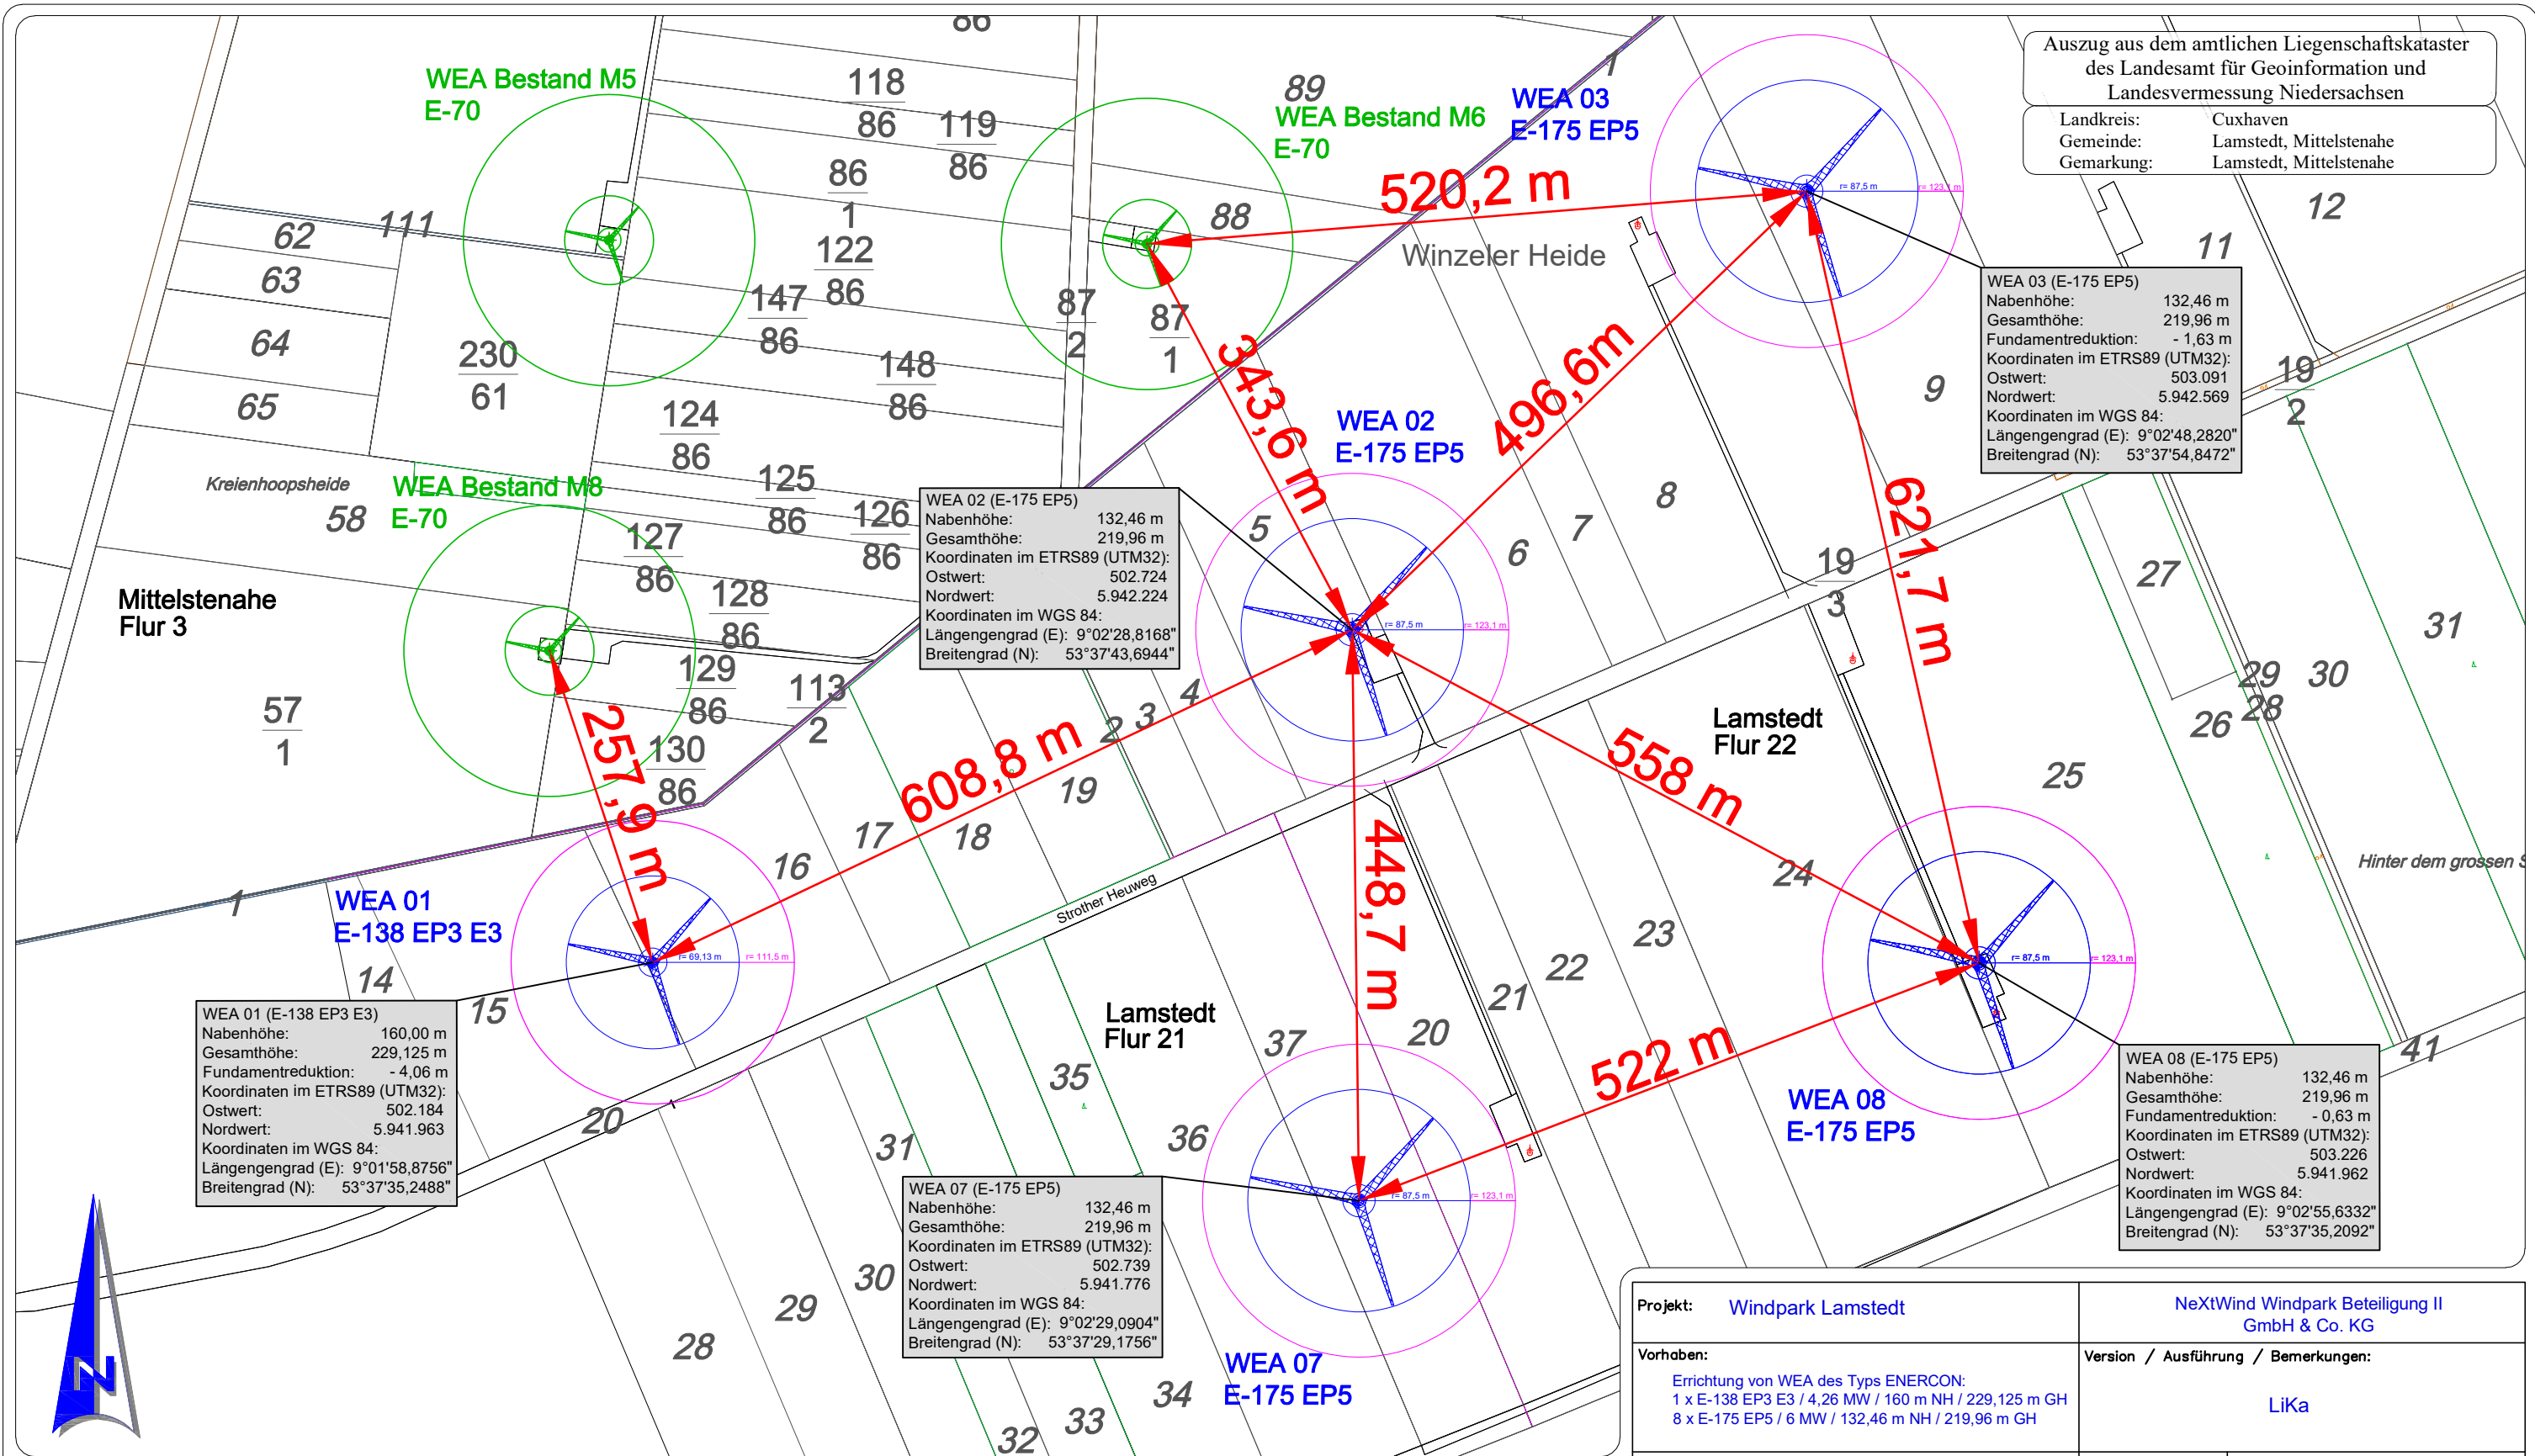


Legende:

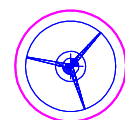


Geplante WEA 01:

1 x ENERCON E-138 EP3 E3 /
4,26 MW / 160 m NH / 229,125 m GH
inkl. Baulastradius = 111,5 m (0,25 H
gem. § 5 Abs. (2) NBauO v. 01.01.2022)

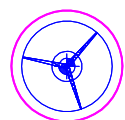

Geplante WEA 02 bis 03, 07 bis 08:

8 x ENERCON E-175 EP5 / 6 MW /
132,46 m NH / 219,96 m GH
inkl. Baulastradius = 123,1 m (0,25 H
gem. § 5 Abs. (2) NBauO v. 01.01.2022)

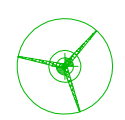

Bestands-WEA (Energiequelle):

ENERCON E-70 E4 /
2,0 MW / 64 m NH

Projekt:	Windpark Lamstedt		NeXtWind Windpark Beteiligung II GmbH & Co. KG	
Vorhaben:	Errichtung von WEA des Typs ENERCON: 1 x E-138 EP3 E3 / 4,26 MW / 160 m NH / 229,125 m GH 8 x E-175 EP5 / 6 MW / 132,46 m NH / 219,96 m GH		Version / Ausführung / Bemerkungen: LiKa	
Standort— Gemeinde:	21769 Lamstedt (Lk Cuxhaven) 21770 Mittelstenahe (Lk Cuxhaven)	Plan Nr.:	1	Maßstab: 1 : 5.000
Plan:	Antrag auf Genehmigung nach BImSchG	von insg.:	3	Blattformat: DIN A3 (420 x 297)
Datum:	10. Juni 2024	Antragstellerin: NextWind Windpark Beteiligung II GmbH & Co. KG Marburger Straße 3 10789 Berlin		
Gezeichnet:	F.Schmidt	i. V. _____		

Lageplan
WEA 01 bis 03,
07 u. 08