


Auszug aus dem amtlichen Liegenschaftskataster
des Landesamt für Geoinformation und
Landesvermessung Niedersachsen

Landkreis: Cuxhaven
Gemeinde: Lamstedt, Mittelstenahe
Gemarkung: Lamstedt, Mittelstenahe

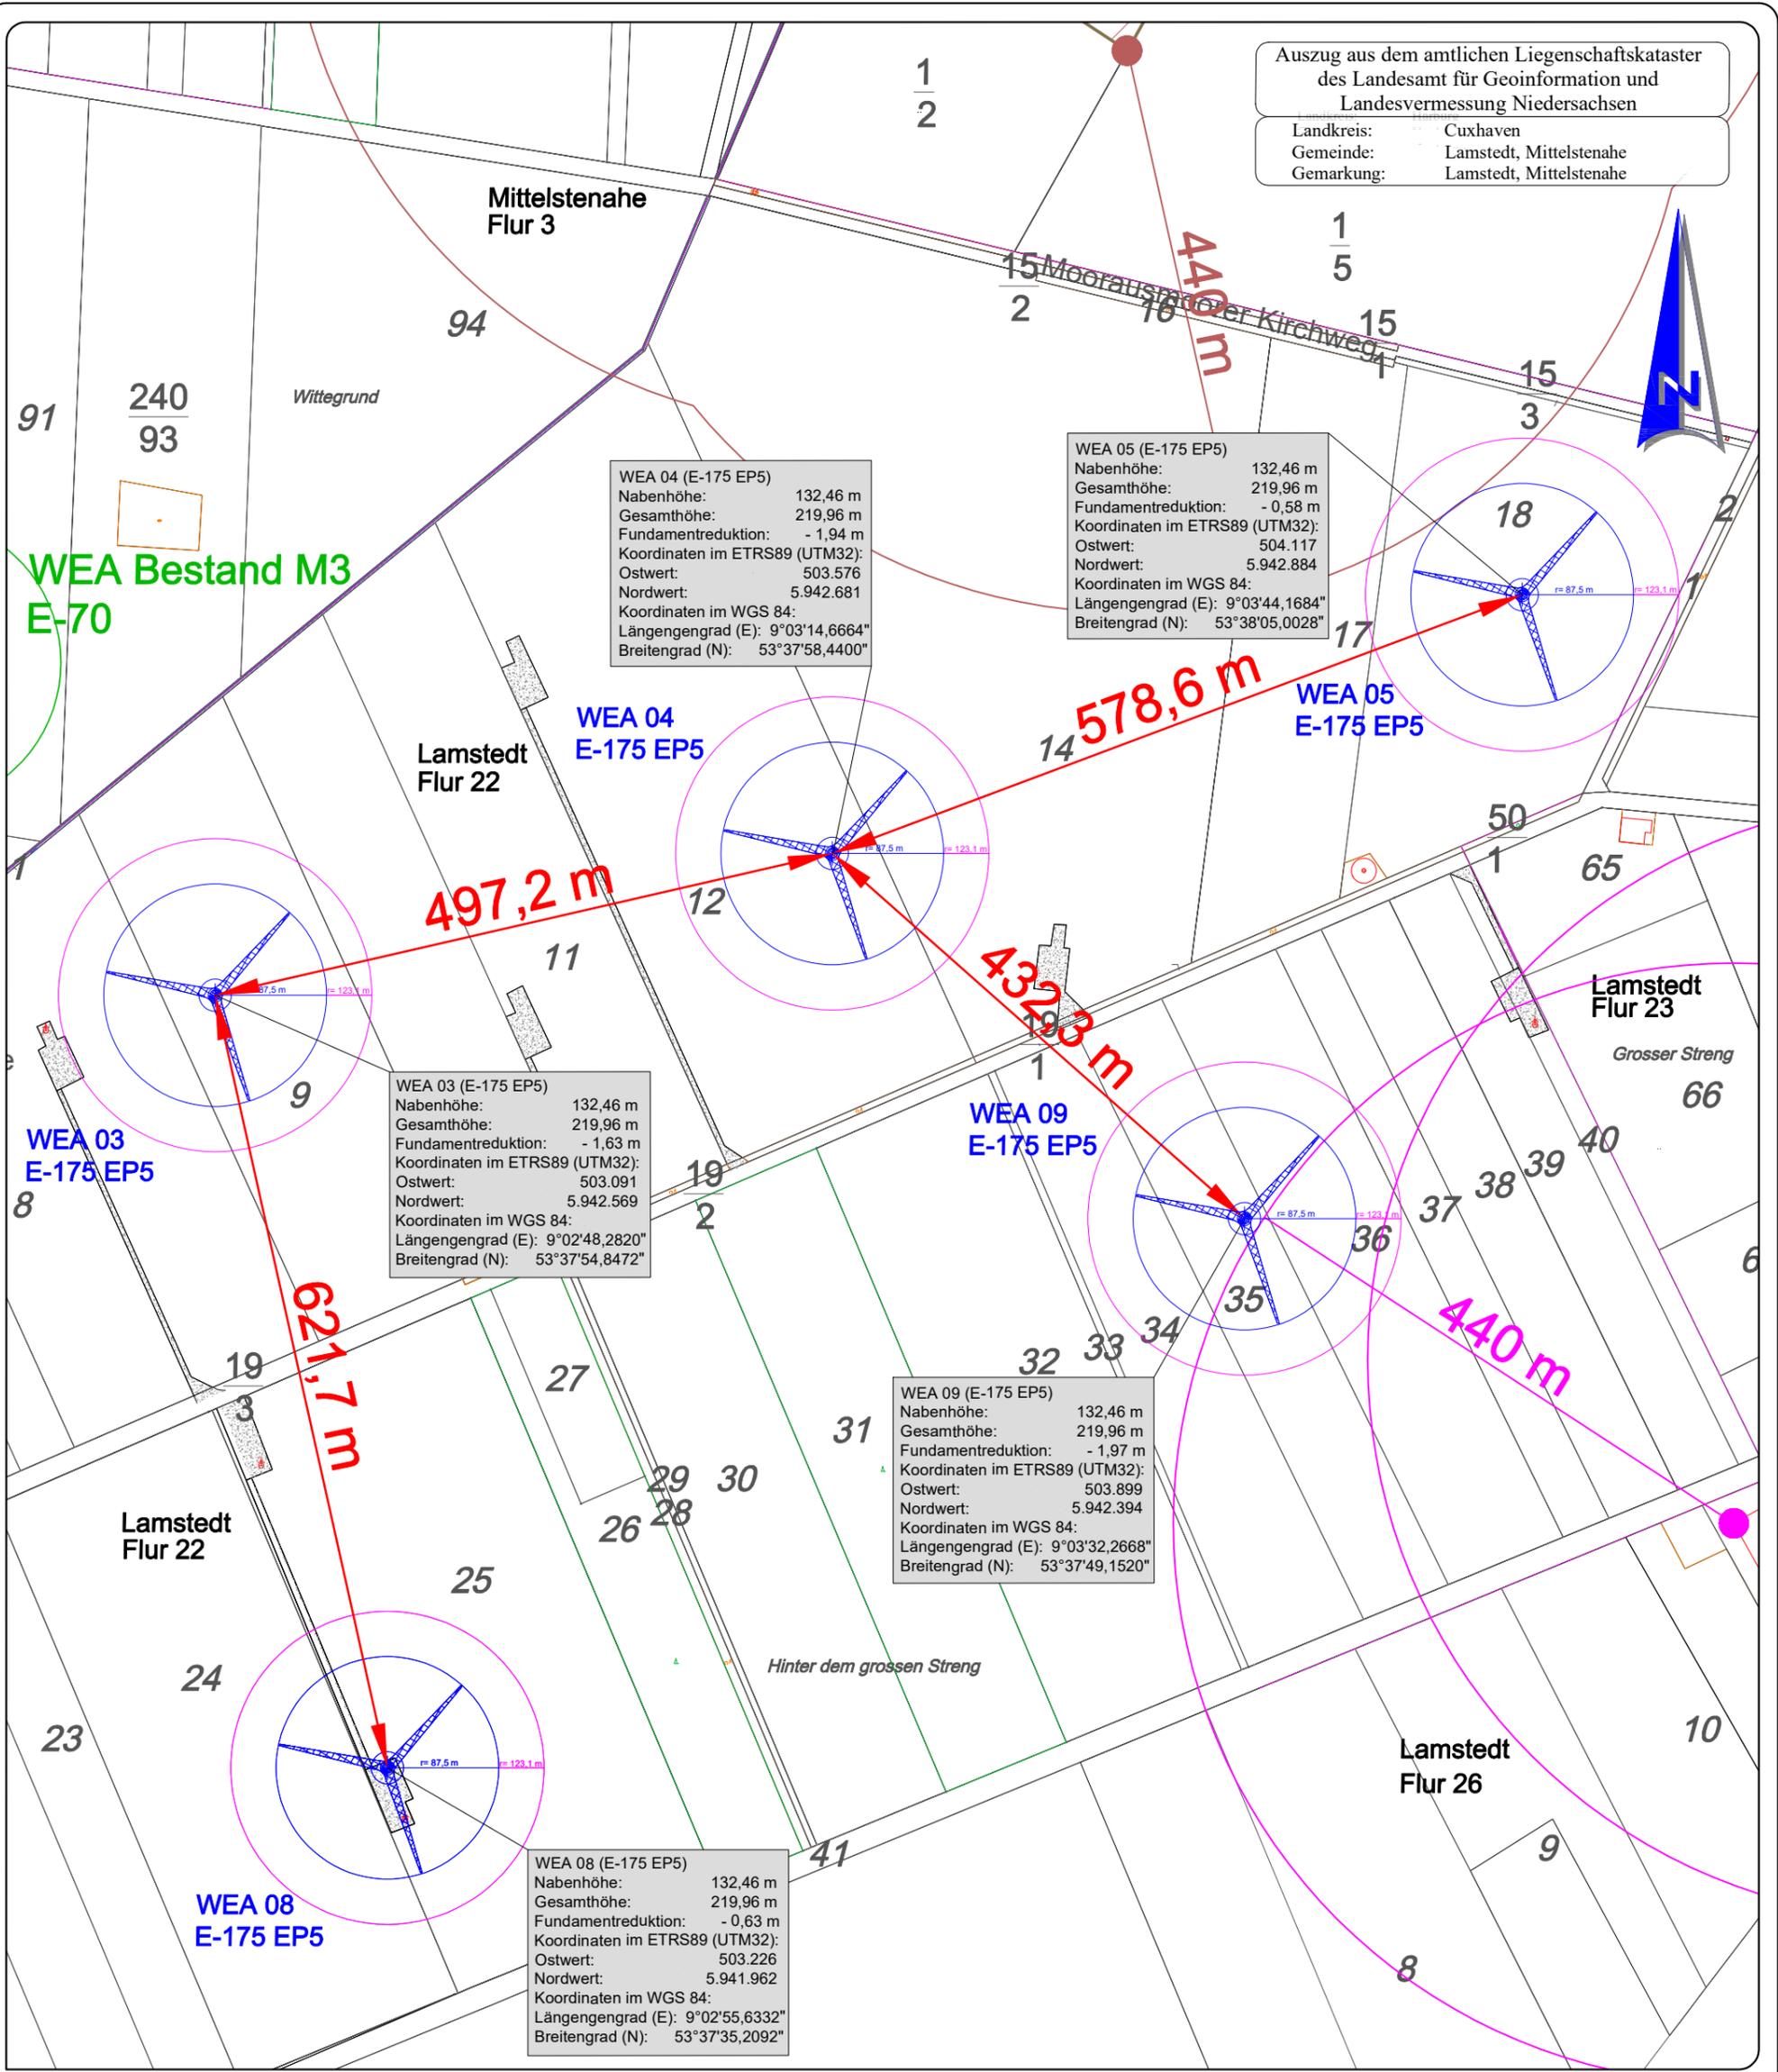

WEA 04 (E-175 EP5)
Nabenhöhe: 132,46 m
Gesamthöhe: 219,96 m
Fundamentreduktion: - 1,94 m
Koordinaten im ETRS89 (UTM32):
Ostwert: 503.576
Nordwert: 5.942.681
Koordinaten im WGS 84:
Längengrad (E): 9°03'14,6664"
Breitengrad (N): 53°37'58,4400"

WEA 05 (E-175 EP5)
Nabenhöhe: 132,46 m
Gesamthöhe: 219,96 m
Fundamentreduktion: - 0,58 m
Koordinaten im ETRS89 (UTM32):
Ostwert: 504.117
Nordwert: 5.942.884
Koordinaten im WGS 84:
Längengrad (E): 9°03'44,1684"
Breitengrad (N): 53°38'05,0028"

WEA 03 (E-175 EP5)
Nabenhöhe: 132,46 m
Gesamthöhe: 219,96 m
Fundamentreduktion: - 1,63 m
Koordinaten im ETRS89 (UTM32):
Ostwert: 503.091
Nordwert: 5.942.569
Koordinaten im WGS 84:
Längengrad (E): 9°02'48,2820"
Breitengrad (N): 53°37'54,8472"

WEA 09 (E-175 EP5)
Nabenhöhe: 132,46 m
Gesamthöhe: 219,96 m
Fundamentreduktion: - 1,97 m
Koordinaten im ETRS89 (UTM32):
Ostwert: 503.899
Nordwert: 5.942.394
Koordinaten im WGS 84:
Längengrad (E): 9°03'32,2668"
Breitengrad (N): 53°37'49,1520"

WEA 08 (E-175 EP5)
Nabenhöhe: 132,46 m
Gesamthöhe: 219,96 m
Fundamentreduktion: - 0,63 m
Koordinaten im ETRS89 (UTM32):
Ostwert: 503.226
Nordwert: 5.941.962
Koordinaten im WGS 84:
Längengrad (E): 9°02'55,6332"
Breitengrad (N): 53°37'35,2092"

Legende:



Geplante WEA 03 bis 05, 07 bis 08:
ENERCON E-175 EP5 / 6 MW /
132,46 m NH / 219,96 m GH
inkl. Baulstradius = 123,1 m (0,25 H
gem. § 5 Abs. (2) NBauO v. 01.01.2022)

440 m Abstand bei einer E-175 EP5
(2H-Regelung) von Mastmittelpunkt
zu Bebauung im Außenbereich

440 m Abstand bei einer E-175 EP5
(2H-Regelung) von Mastmittelpunkt
zum Gutshof Haneworth
(Grundstücksgrenze)

Projekt: Windpark Lamstedt	NeXtWind Windpark Beteiligung II GmbH & Co. KG	
Vorhaben: Errichtung von WEA des Typs ENERCON: 1 x E-138 EP3 E3 / 4,26 MW / 160 m NH / 229,125 m GH 8 x E-175 EP5 / 6 MW / 132,46 m NH / 219,96 m GH	Version / Ausführung / Bemerkungen: LiKa -Übersicht	
Standort-Gemeinde: 21769 Lamstedt (Lk Cuxhaven) 21770 Mittelstenahe (Lk Cuxhaven)	Plan Nr.: 2	Maßstab: 1 : 5.000
Plan: Antrag auf Genehmigung nach BImSchG	von insg.: 3	Blattformat: DIN A3 (420 x 297)
Datum: 10. Juni 2024	Antragstellerin: NextWind Windpark Beteiligung II GmbH & Co. KG Marburger Straße 3 10789 Berlin	
Gezeichnet: F.Schmidt	i. v. _____	

**Lageplan
WEA 03 bis 05,
08 u. 09**