


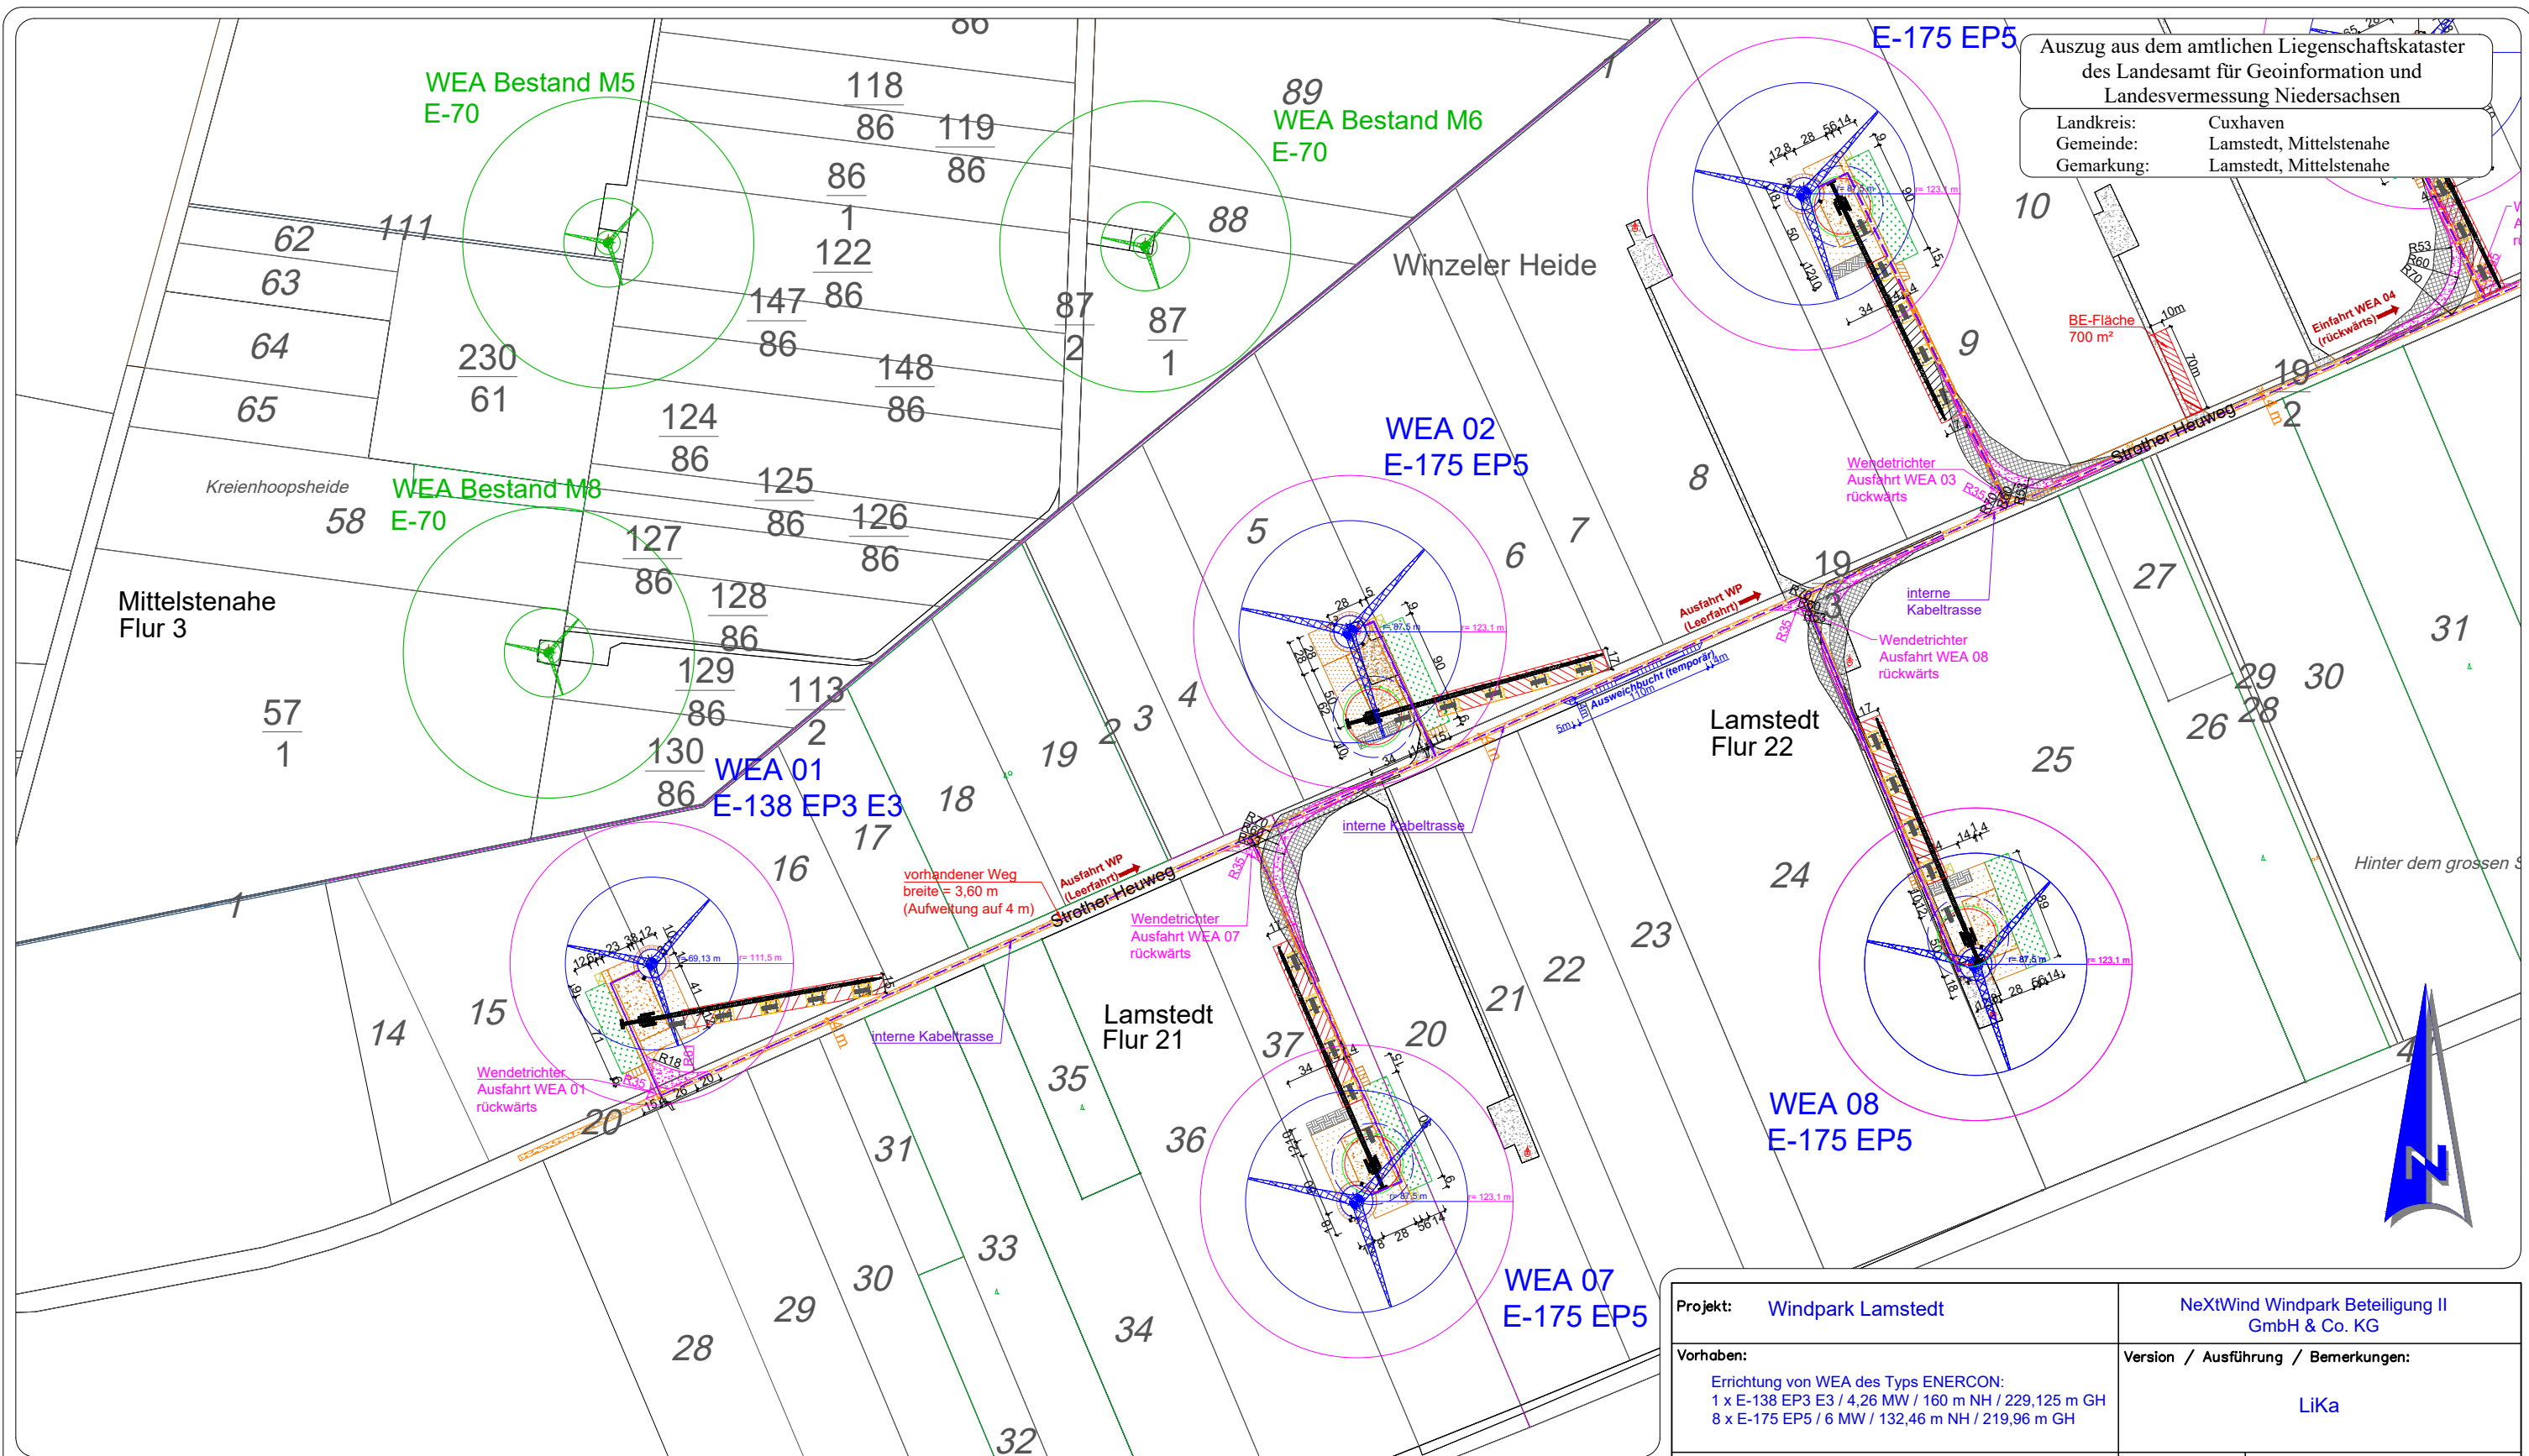

Auszug aus dem amtlichen Liegenschaftskataster
des Landesamt für Geoinformation und
Landesvermessung Niedersachsen

Landkreis: Cuxhaven
Gemeinde: Lamstedt, Mittelstenahe
Gemarkung: Lamstedt, Mittelstenahe

Legende:

Geplante WEA 01:
1 x ENERCON E-138 EP3 E3 /
4,26 MW / 160 m NH / 229,125 m GH
inkl. Baulastradius = 111,5 m (0,25 H
gem. § 5 Abs. (2) NBauO v. 01.01.2022)

Geplante WEA 02 bis 03, 07 bis 08:
8 x ENERCON E-175 EP5 / 6 MW /
132,46 m NH / 219,96 m GH
inkl. Baulastradius = 123,1 m (0,25 H
gem. § 5 Abs. (2) NBauO v. 01.01.2022)

- Bauflächen Erläuterung:**
- ① Montagefläche (temporär)
 - ② Turm, Fundament (dauerhaft)
 - ③ Kranstellfläche (dauerhaft)
 - ④ Lagerfläche (temporär)
 - ⑤ Containerzone (temporär)
 - ⑥ Müllsammelplatz (temporär)
 - ⑦ Parkfläche (temporär)
 - ⑧ Zuführung zur WEA (dauerhaft)
 - ⑨ Fläche für Kranausleger (temporär)
 - ⑩ Hilfskranstellfläche (temporär)

- Zuwegung, Kurven / Bögen (temporär)
- Zuwegung WEA - Wege (dauerhaft)
- Überschwenkbereich (temporär)
- Ausweichbucht (temporär)
- Bestandsflächen (Altanlagen)
- interne Kabeltrasse
- BE-Fläche (ENERCON) WP Lamstedt

Projekt: Windpark Lamstedt		NeXtWind Windpark Beteiligung II GmbH & Co. KG	
Vorhaben: Errichtung von WEA des Typs ENERCON: 1 x E-138 EP3 E3 / 4,26 MW / 160 m NH / 229,125 m GH 8 x E-175 EP5 / 6 MW / 132,46 m NH / 219,96 m GH		Version / Ausführung / Bemerkungen: LiKa	
Standort— Gemeinde:	21769 Lamstedt (Lk Cuxhaven)	Plan Nr.: 1	Maßstab: 1 : 5.000
	21770 Mittelstenahe (Lk Cuxhaven)	von insg.: 3	Blattformat: DIN A3 (420 x 297)
Plan:	Antrag auf Genehmigung nach BImSchG	Antragstellerin:	
Datum:	26. März 2025	NextWind Windpark Beteiligung II GmbH & Co. KG	
Gezeichnet:	F. Schmidt	Marburger Straße 3 10789 Berlin	
Lageplan interne Kabeltrasse & Erschließung		i. V. -----	

**Lageplan
interne Kabeltrasse &
Erschließung**