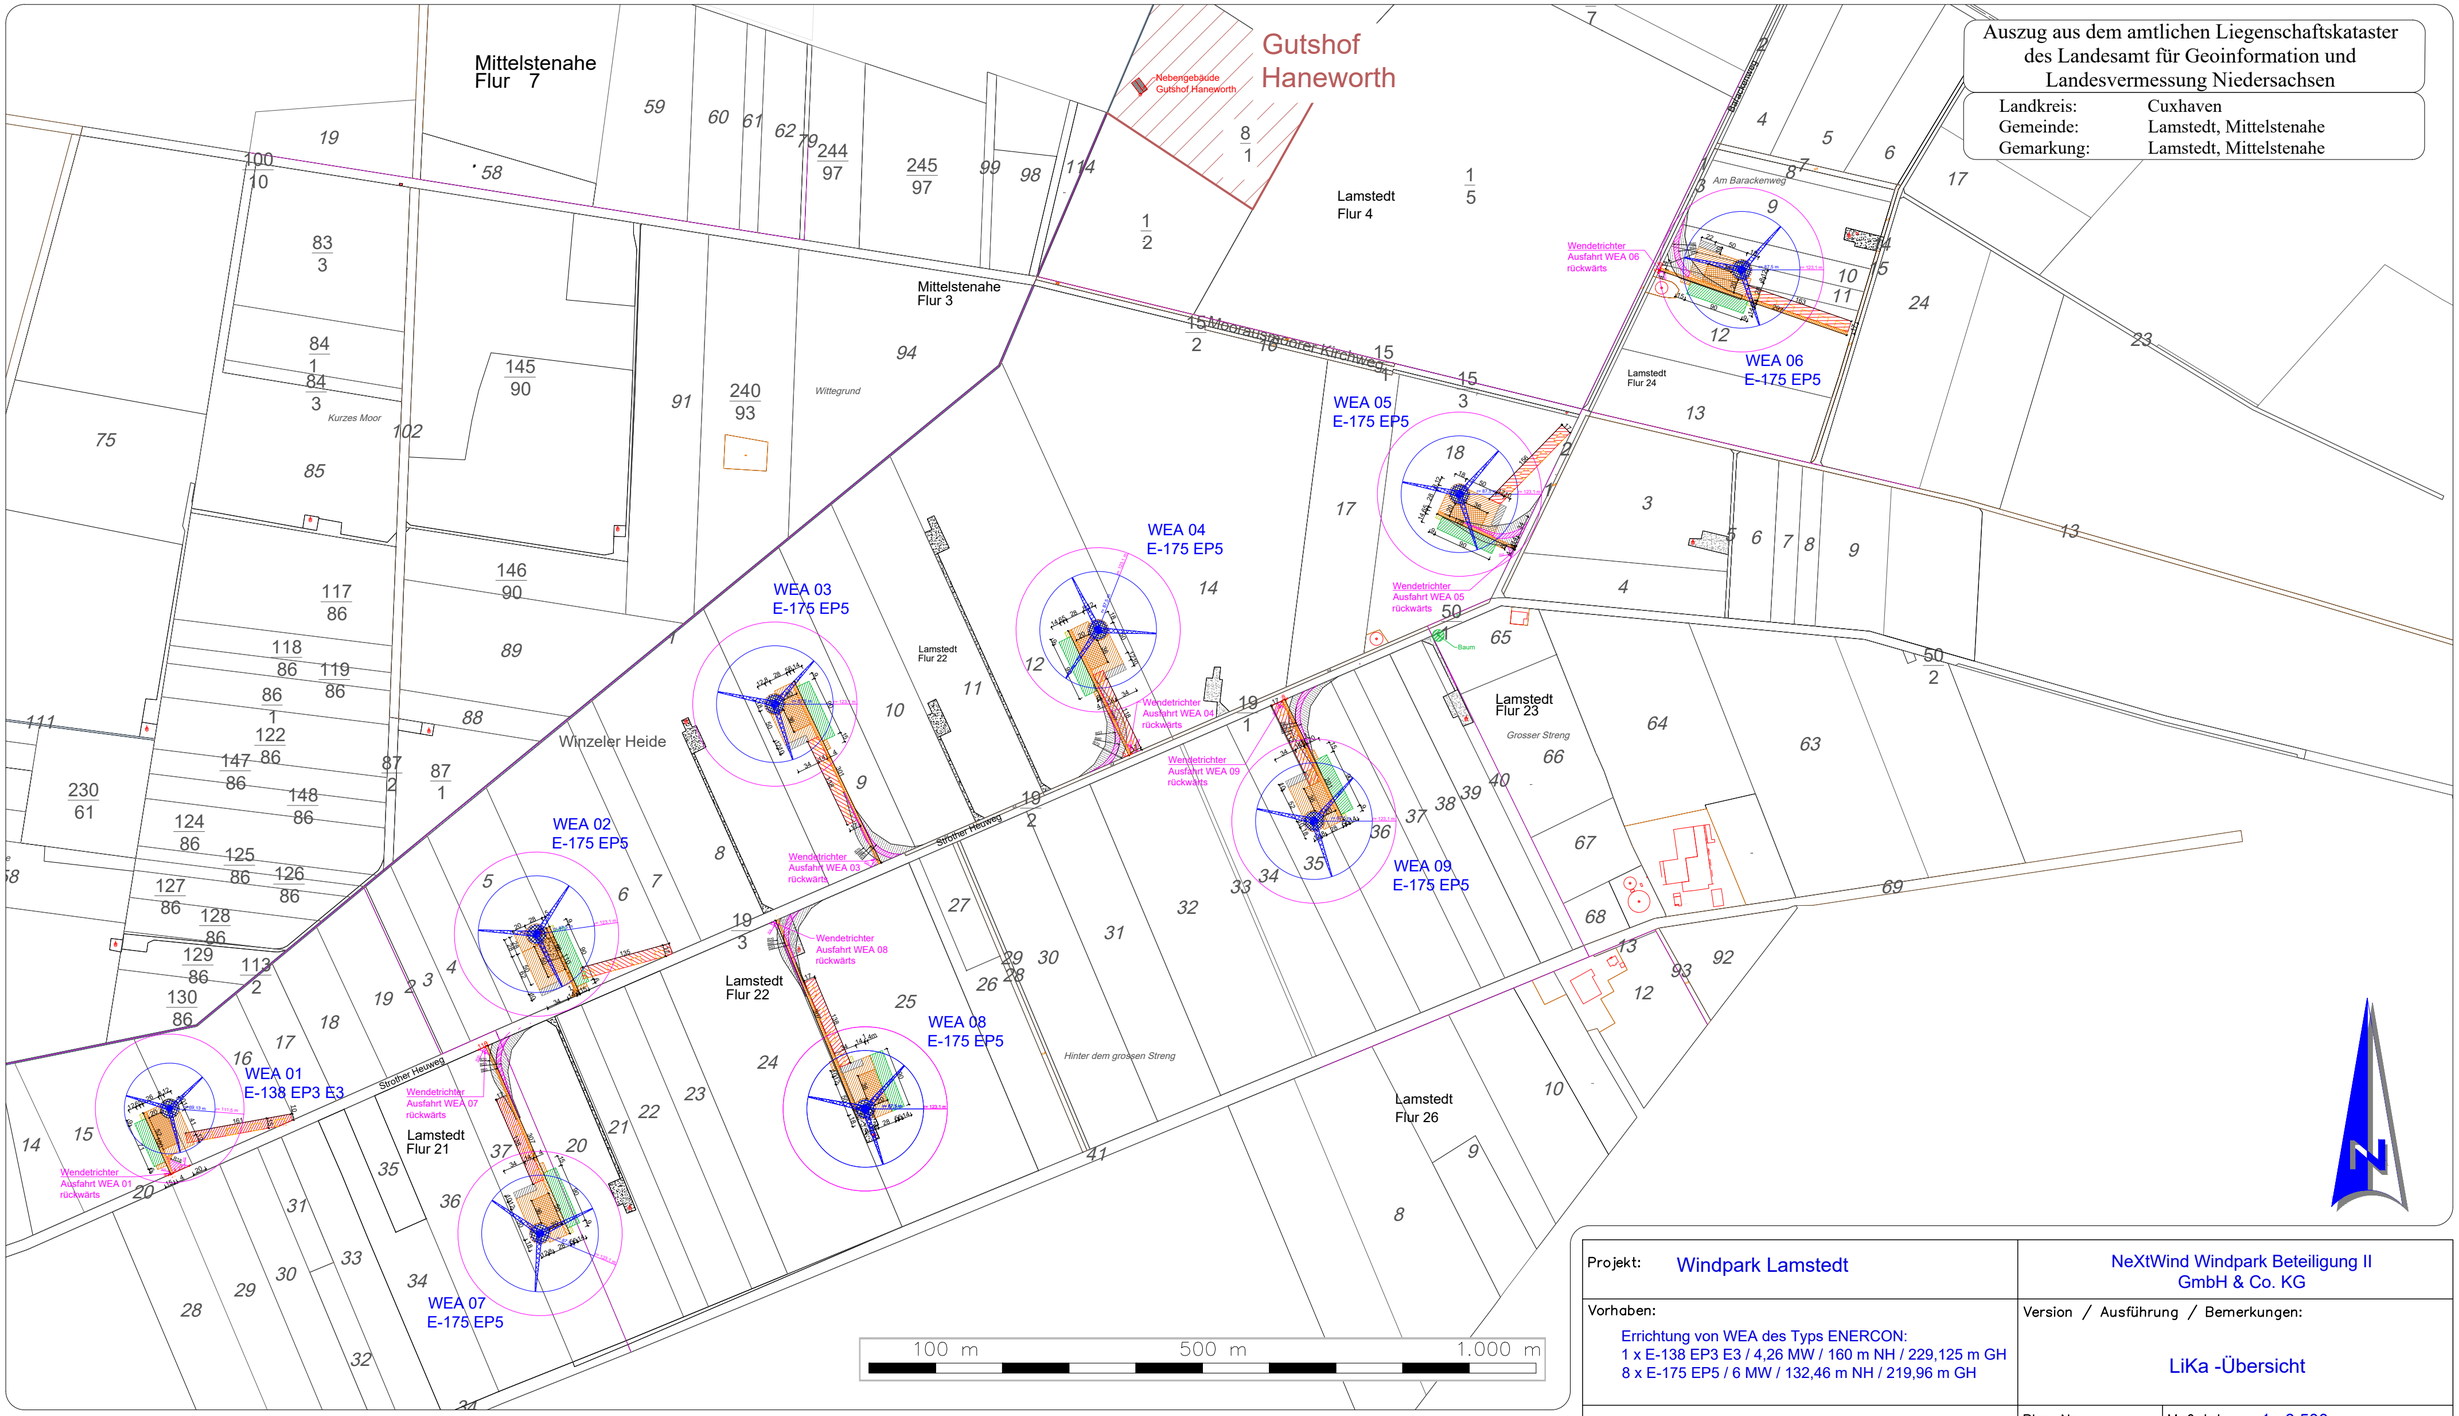

Legende:

Geplante WEA 01:
1 x ENERCON E-138 EP3 E3 /
4,26 MW / 160 m NH / 229,125 m GH
inkl. Baulastradius = 111,5 m (0,25 H
gem. § 5 Abs. (2) NBauO v. 01.01.2022)

Geplante WEA 02 bis 03, 07 bis 08:
8 x ENERCON E-175 EP5 / 6 MW /
132,46 m NH / 219,96 m GH
inkl. Baulastradius = 123,1 m (0,25 H
gem. § 5 Abs. (2) NBauO v. 01.01.2022)

Bauflächen Erläuterung:

1. Montagefläche (temporär)
2. Turm, Fundament (dauerhaft)
3. Kranstellfläche (dauerhaft)
4. Lagerfläche für Rotorblätter (temporär)
5. Containerzone (temporär)
6. Müllsammelplatz (temporär)
7. Parkfläche (temporär)
8. Zuwegung zur WEA (dauerhaft)
9. Fläche für Kranausleger (temporär)
10. Hilfskranstellfläche (temporär)

Zuwegung WEA - Wege (dauerhaft)

Zuwegung, Kurven / Bögen (temporär)

Überschwenkbereich (temporär)

Bestandsflächen (Altanlagen)

Projekt:	Windpark Lamstedt	NeXtWind Windpark Beteiligung II GmbH & Co. KG	
Vorhaben: Errichtung von WEA des Typs ENERCON: 1 x E-138 EP3 E3 / 4,26 MW / 160 m NH / 229,125 m GH 8 x E-175 EP5 / 6 MW / 132,46 m NH / 219,96 m GH		Version / Ausführung / Bemerkungen: LiKa -Übersicht	
Standort–Gemeinde:	21769 Lamstedt (Lk Cuxhaven) 21770 Mittelstenahe (Lk Cuxhaven)	Plan Nr.: -	Maßstab: 1 : 6.500
		von insg.: -	Blattformat: DIN A2 (594 x 420)
Plan:	Antrag auf Genehmigung nach BImSchG	Planung: NextWind Windpark Beteiligung II GmbH & Co. KG Marburger Straße 3 10789 Berlin	Antragstellerin:
Datum:	28. Mai 2025		
Gezeichnet:	F. Schmidt		i. V. ---------- Antragstellerin
Übersichtslageplan BImSchG-Verfahren (WEA + dauerhafte Erschließung)			