Auszug aus dem amtlichen Liegenschaftskataster
des Landesamt für Geoinformation und
Landesvermessung Niedersachsen

Landkreis: Cuxhaven
Gemeinde: Lamstedt, Mittelstenahe
Gemarkung: Lamstedt, Mittelstenahe

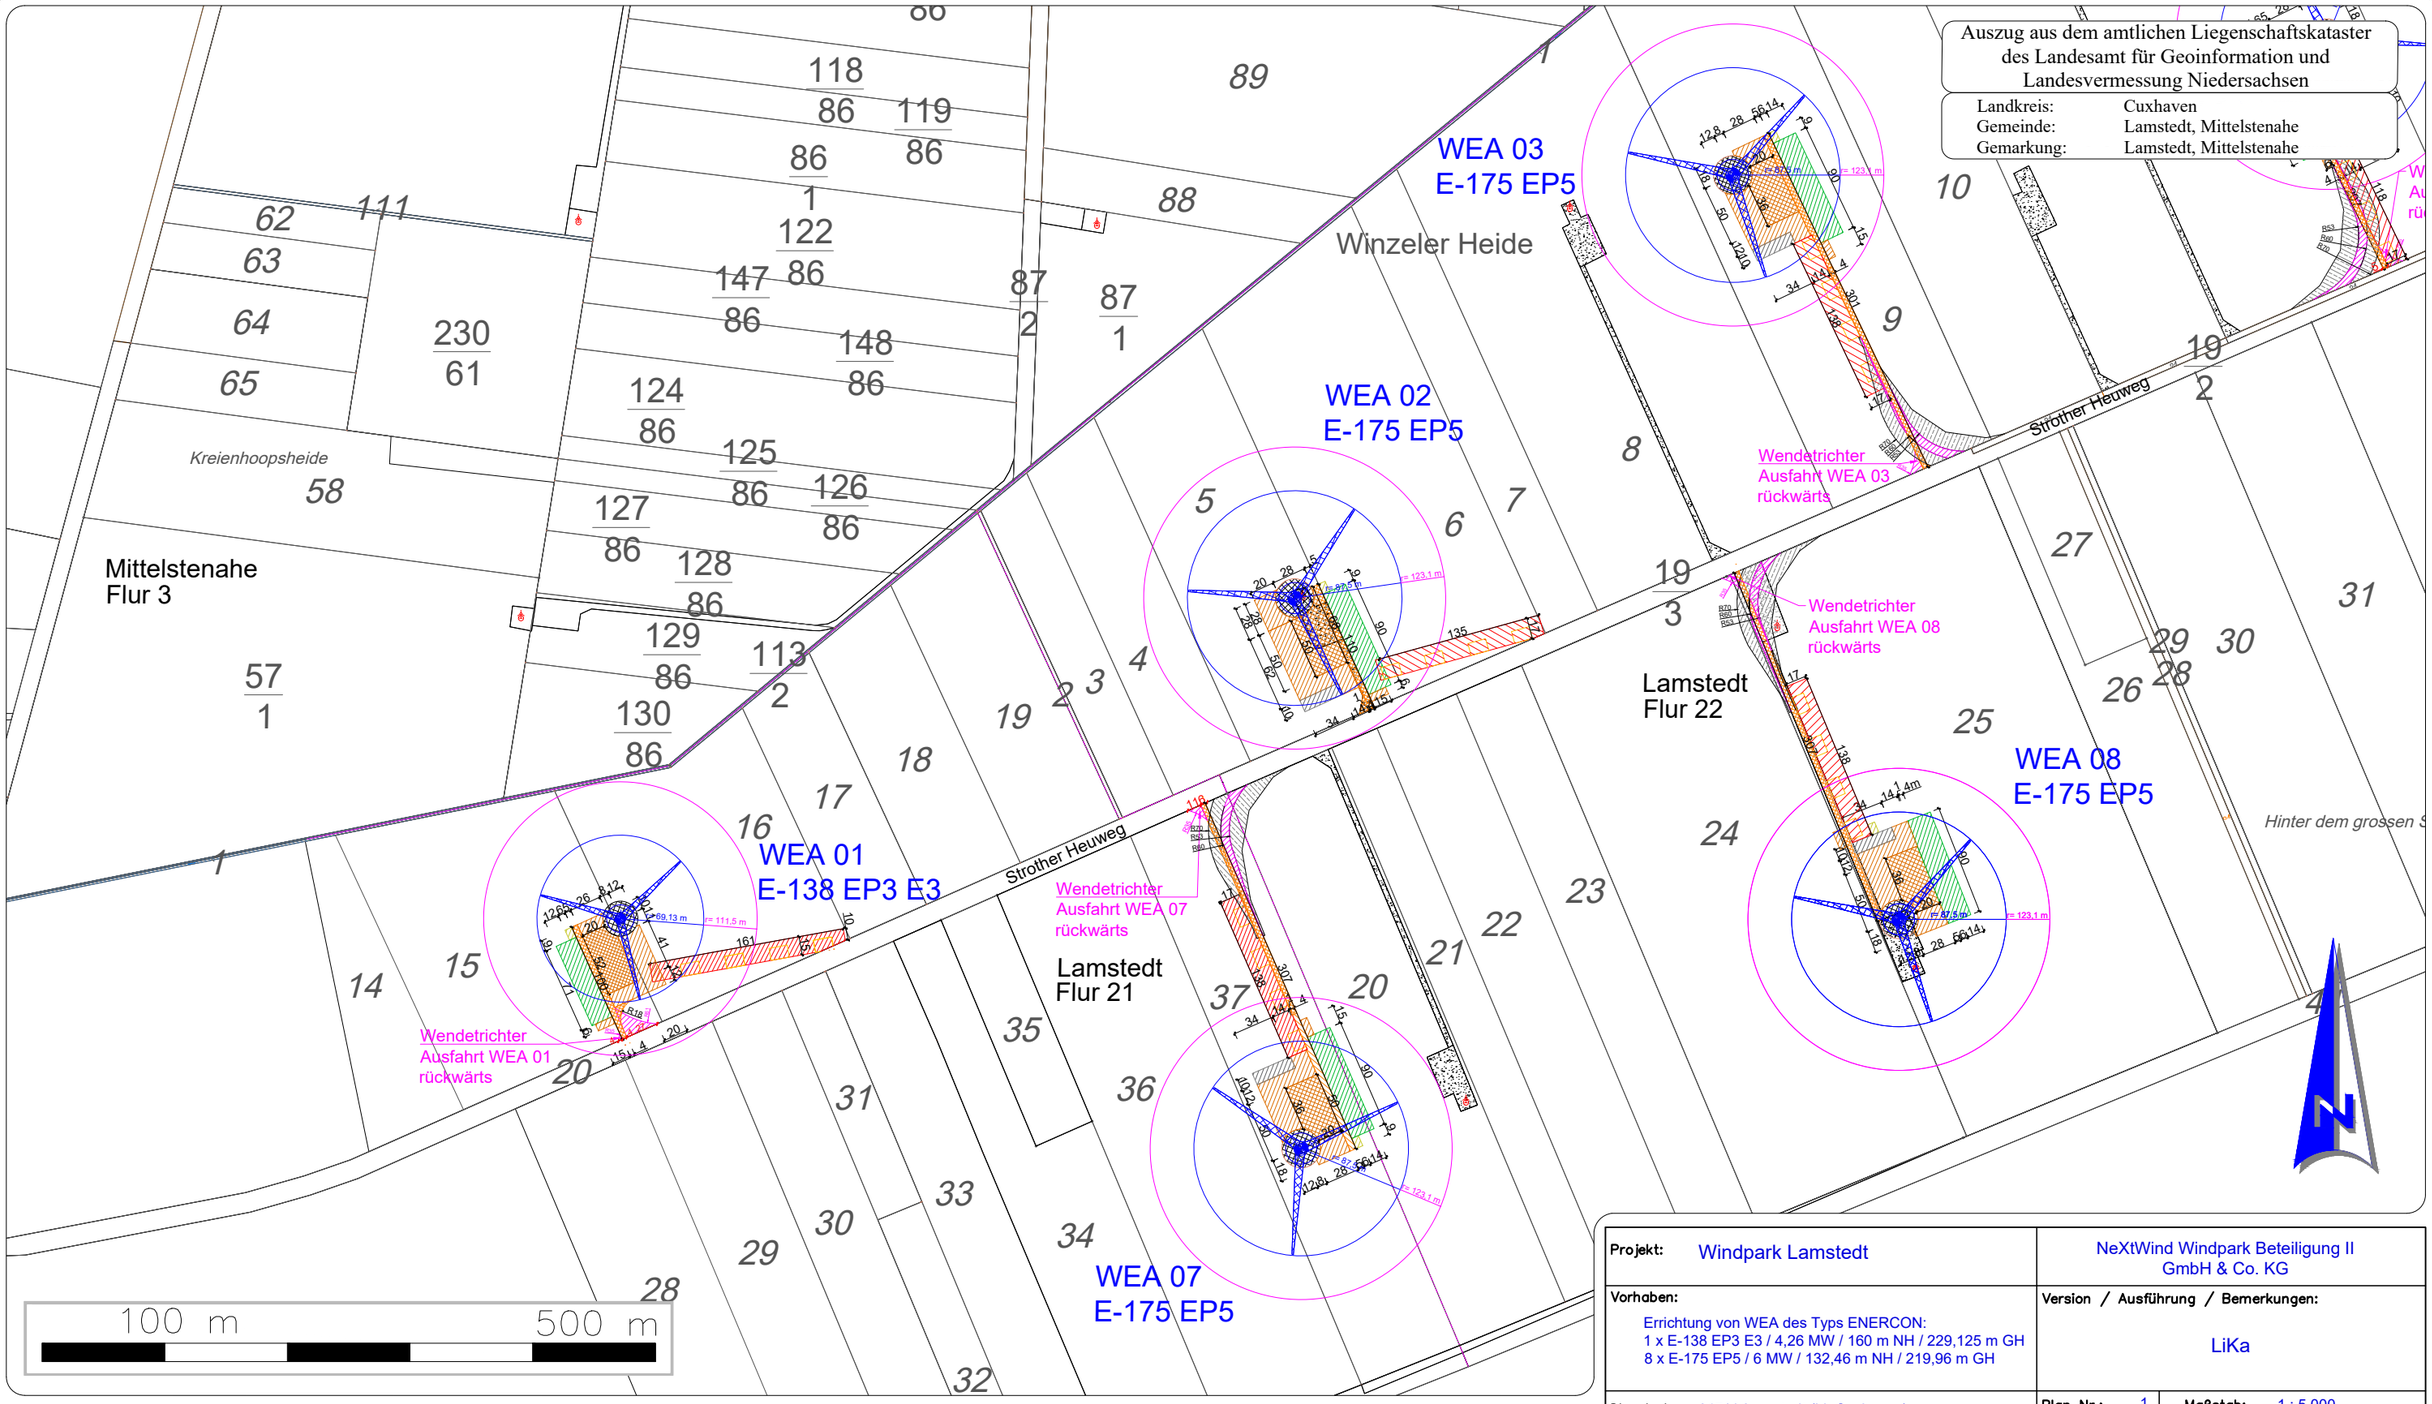

Legende:

Geplante WEA 01:
1 x ENERCON E-138 EP3 E3 /
4,26 MW / 160 m NH / 229,125 m GH
inkl. Baulastradius = 111,5 m (0,25 H
gem. § 5 Abs. (2) NBauO v. 01.01.2022)

Geplante WEA 02 bis 03, 07 bis 08:
8 x ENERCON E-175 EP5 / 6 MW /
132,46 m NH / 219,96 m GH
inkl. Baulastradius = 123,1 m (0,25 H
gem. § 5 Abs. (2) NBauO v. 01.01.2022)

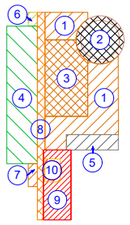

Bauflächen Erläuterung:

1. Montagefläche (temporär)
2. Turm, Fundament (dauerhaft)
3. Kranstellfläche (dauerhaft)
4. Lagerfläche für Rotorblätter (temporär)
5. Containerzone (temporär)
6. Müllsammelplatz (temporär)
7. Parkfläche (temporär)
8. Zuwegung zur WEA (dauerhaft)
9. Fläche für Kranausleger (temporär)
10. Hilfskranstellfläche (temporär)

Zuwegung WEA - Wege (dauerhaft)

Zuwegung, Kurven / Bögen (temporär)

Überschwenkbereich (temporär)

Bestandsflächen (Altanlagen)

Projekt:	Windpark Lamstedt	NeXtWind Windpark Beteiligung II GmbH & Co. KG	
Vorhaben: Errichtung von WEA des Typs ENERCON: 1 x E-138 EP3 E3 / 4,26 MW / 160 m NH / 229,125 m GH; 8 x E-175 EP5 / 6 MW / 132,46 m NH / 219,96 m GH		**Version / Ausführung / Bemerkungen:** LiKa	
Standort–Gemeinde:	21769 Lamstedt (Lk Cuxhaven) 21770 Mittelstenahe (Lk Cuxhaven)	**Plan Nr.:** 1	**Maßstab:** 1 : 5.000
		von insg.: 3	**Blattformat:** DIN A3 (420 x 297)
Plan:	Antrag auf Genehmigung nach BImSchG	**Antragstellerin:** NextWind Windpark Beteiligung II GmbH & Co. KG, Marburger Straße 3, 10789 Berlin	
Datum:	28. Mai 2025		
Gezeichnet:	F. Schmidt		
Übersichtslageplan BImSchG-Verfahren (WEA + dauerhafte Erschließung)		i. V. _____	