


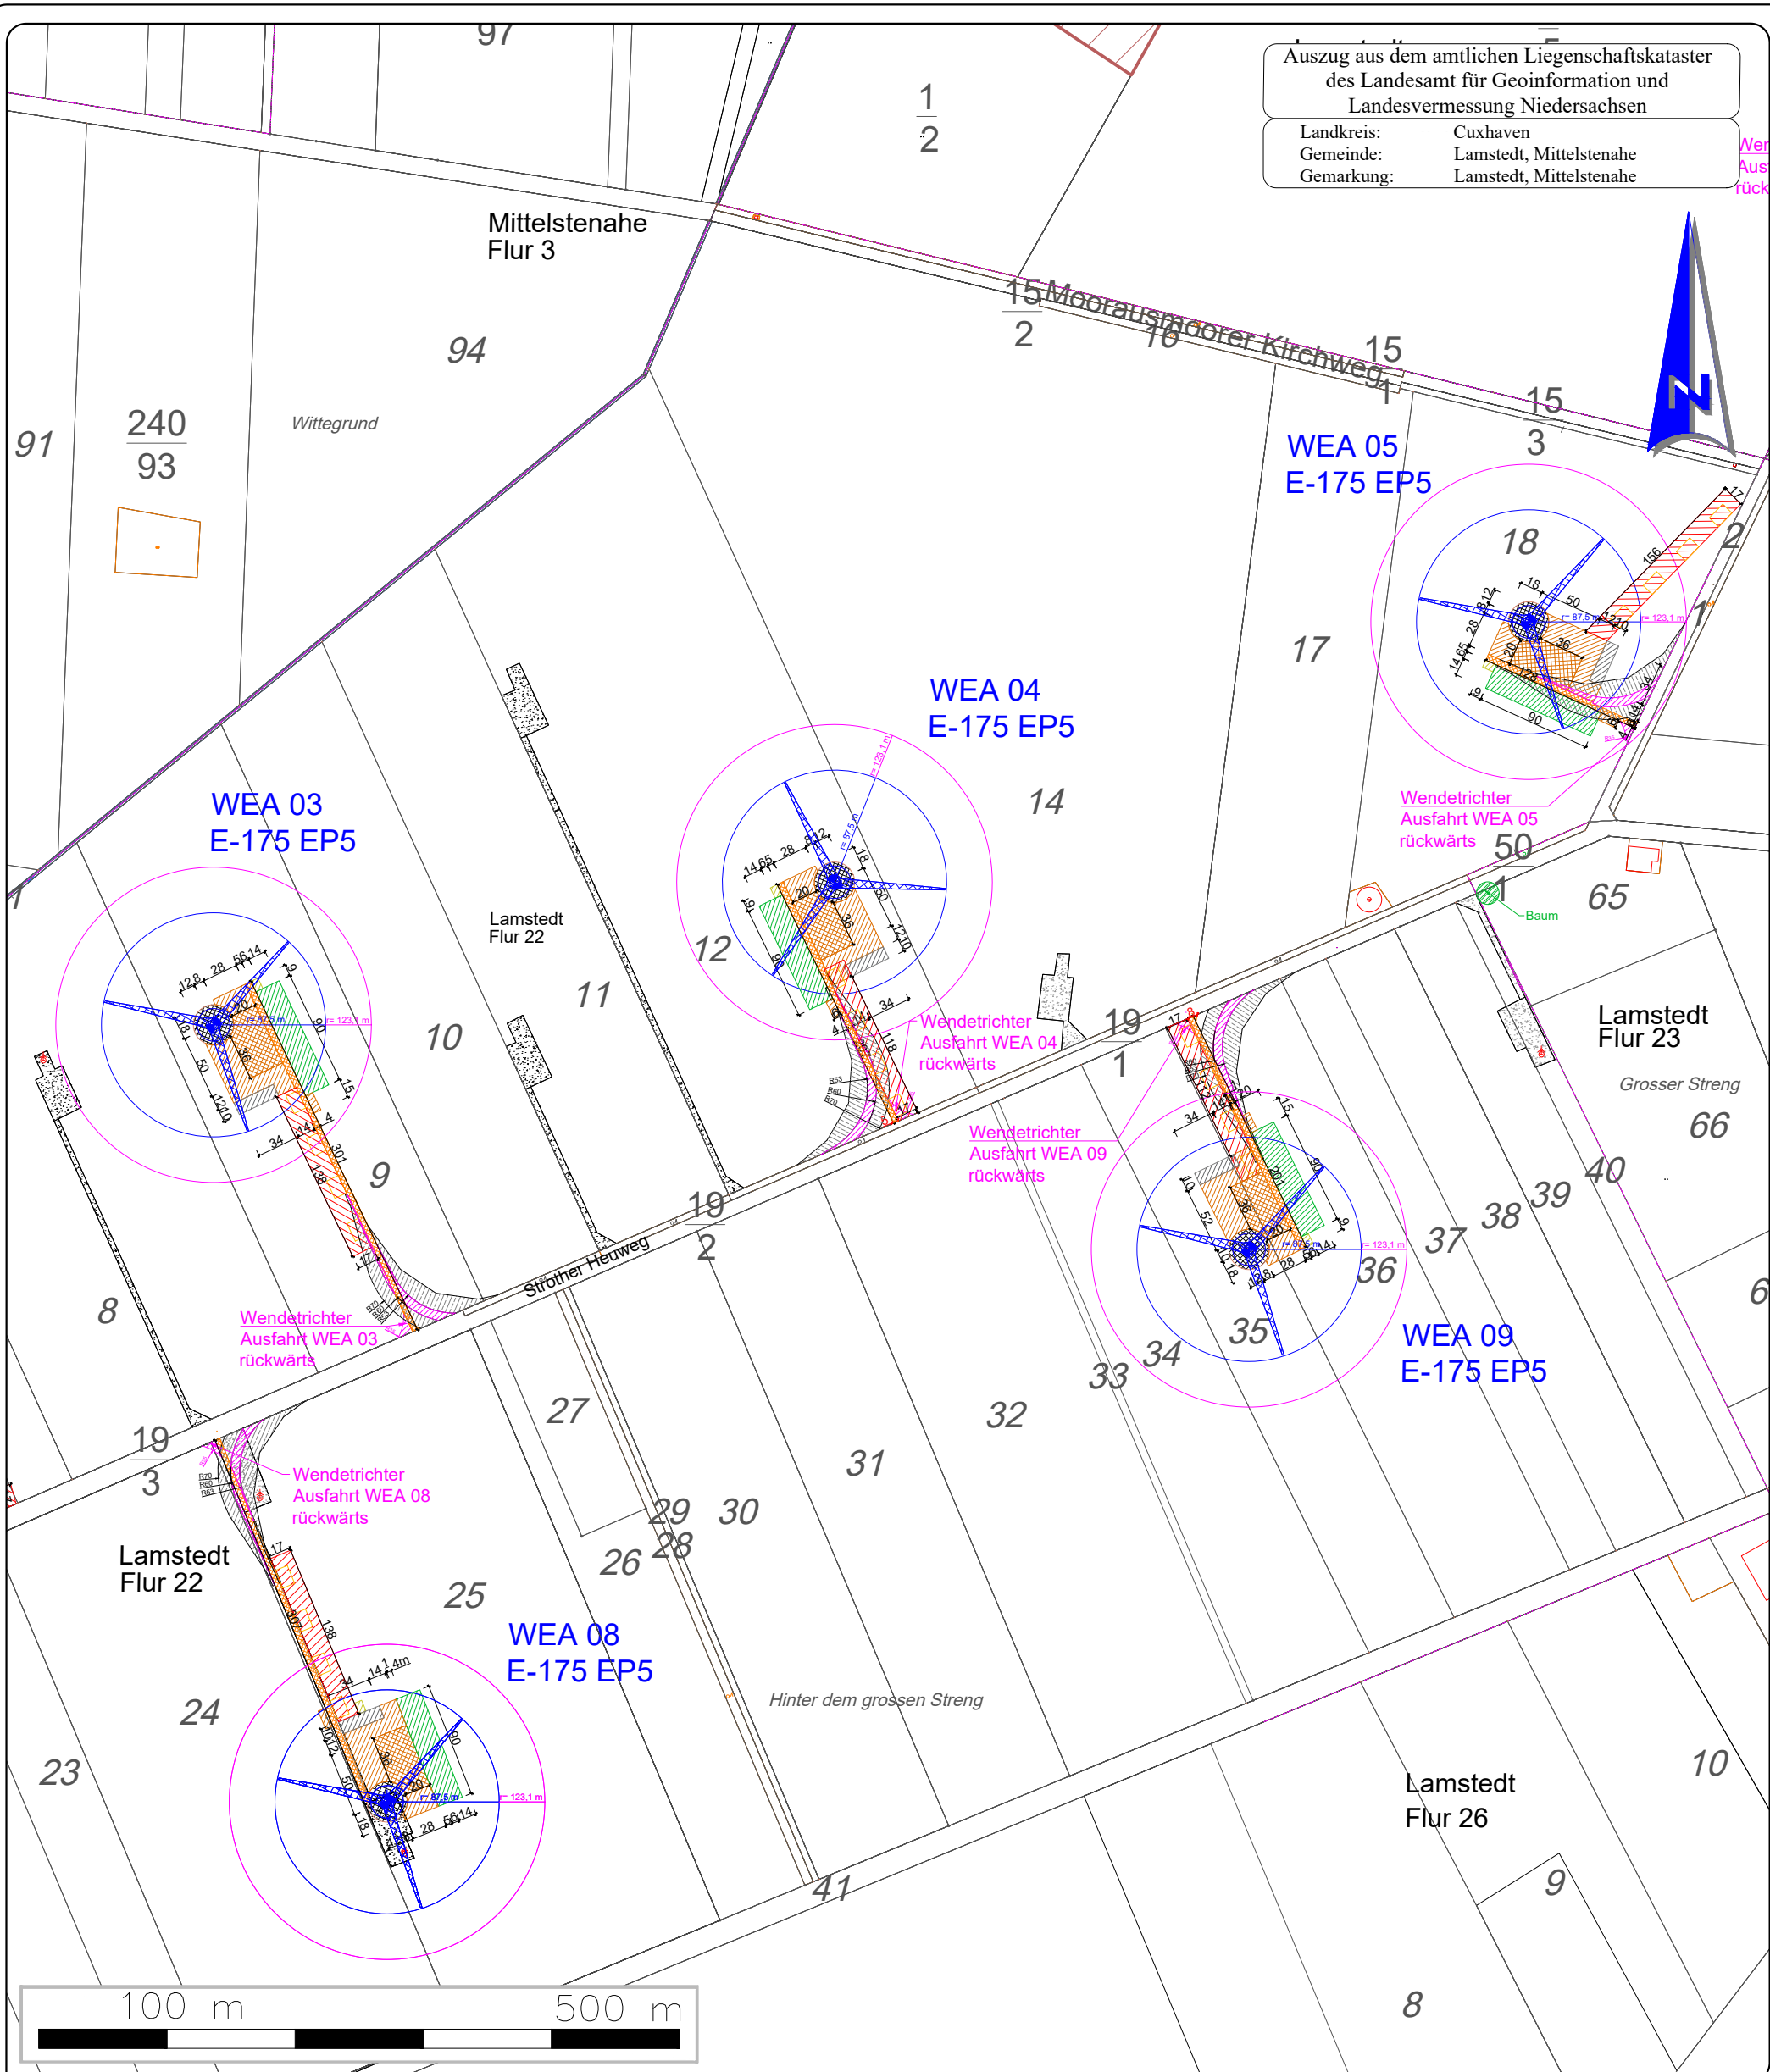

Legende:

Geplante WEA 03 bis 05, 07 bis 08:

ENERCON E-175 EP5 / 6 MW /
132,46 m NH / 219,96 m GH
inkl. Baulastradius = 111,5 m (0,25 H
gem. § 5 Abs. (2) NBauO v. 01.01.2022)

Bauflächen Erläuterung:

- ① Montagefläche (temporär)
- ② Turm, Fundament (dauerhaft)
- ③ Kranstellfläche (dauerhaft)
- ④ Lagerfläche für Rotorblätter (temporär)
- ⑤ Containerzone (temporär)
- ⑥ Müllsammelplatz (temporär)
- ⑦ Parkfläche (temporär)
- ⑧ Zuwegung zur WEA (dauerhaft)
- ⑨ Fläche für Kranausleger (temporär)
- ⑩ Hilfskranstellfläche (temporär)

Zuwegung WEA - Wege (dauerhaft)
Zuwegung, Kurven / Bögen (temporär)
Überschwenkbereich (temporär)
Bestandsflächen (Altanlagen)

Projekt:	Windpark Lamstedt	NeXtWind Windpark Beteiligung II GmbH & Co. KG	
Vorhaben:	Errichtung von WEA des Typs ENERCON: 1 x E-138 EP3 E3 / 4,26 MW / 160 m NH / 229,125 m GH 8 x E-175 EP5 / 6 MW / 132,46 m NH / 219,96 m GH	Version / Ausführung / Bemerkungen:	
Standort-Gemeinde:	21769 Lamstedt (Lk Cuxhaven) 21770 Mittelstenahe (Lk Cuxhaven)	LiKa -Übersicht	
Plan:	Antrag auf Genehmigung nach BImSchG	Plan Nr.: 2	Maßstab: 1 : 5.000
Datum:	28. Mai 2025	von insg.: 3	Blattformat: DIN A3 (420 x 297)
Gezeichnet:	F. Schmidt	Antragstellerin:	
Übersichtslageplan BImSchG-Verfahren (WEA + dauerhafte Erschließung)		i. V. Antragstellerin	