


Auszug aus dem amtlichen Liegenschaftskataster
des Landesamt für Geoinformation und
Landesvermessung Niedersachsen

Landkreis: Cuxhaven
Gemeinde: Lamstedt, Mittelstenahne
Gemarkung: Lamstedt, Mittelstenahne

Gutshof Haneworth

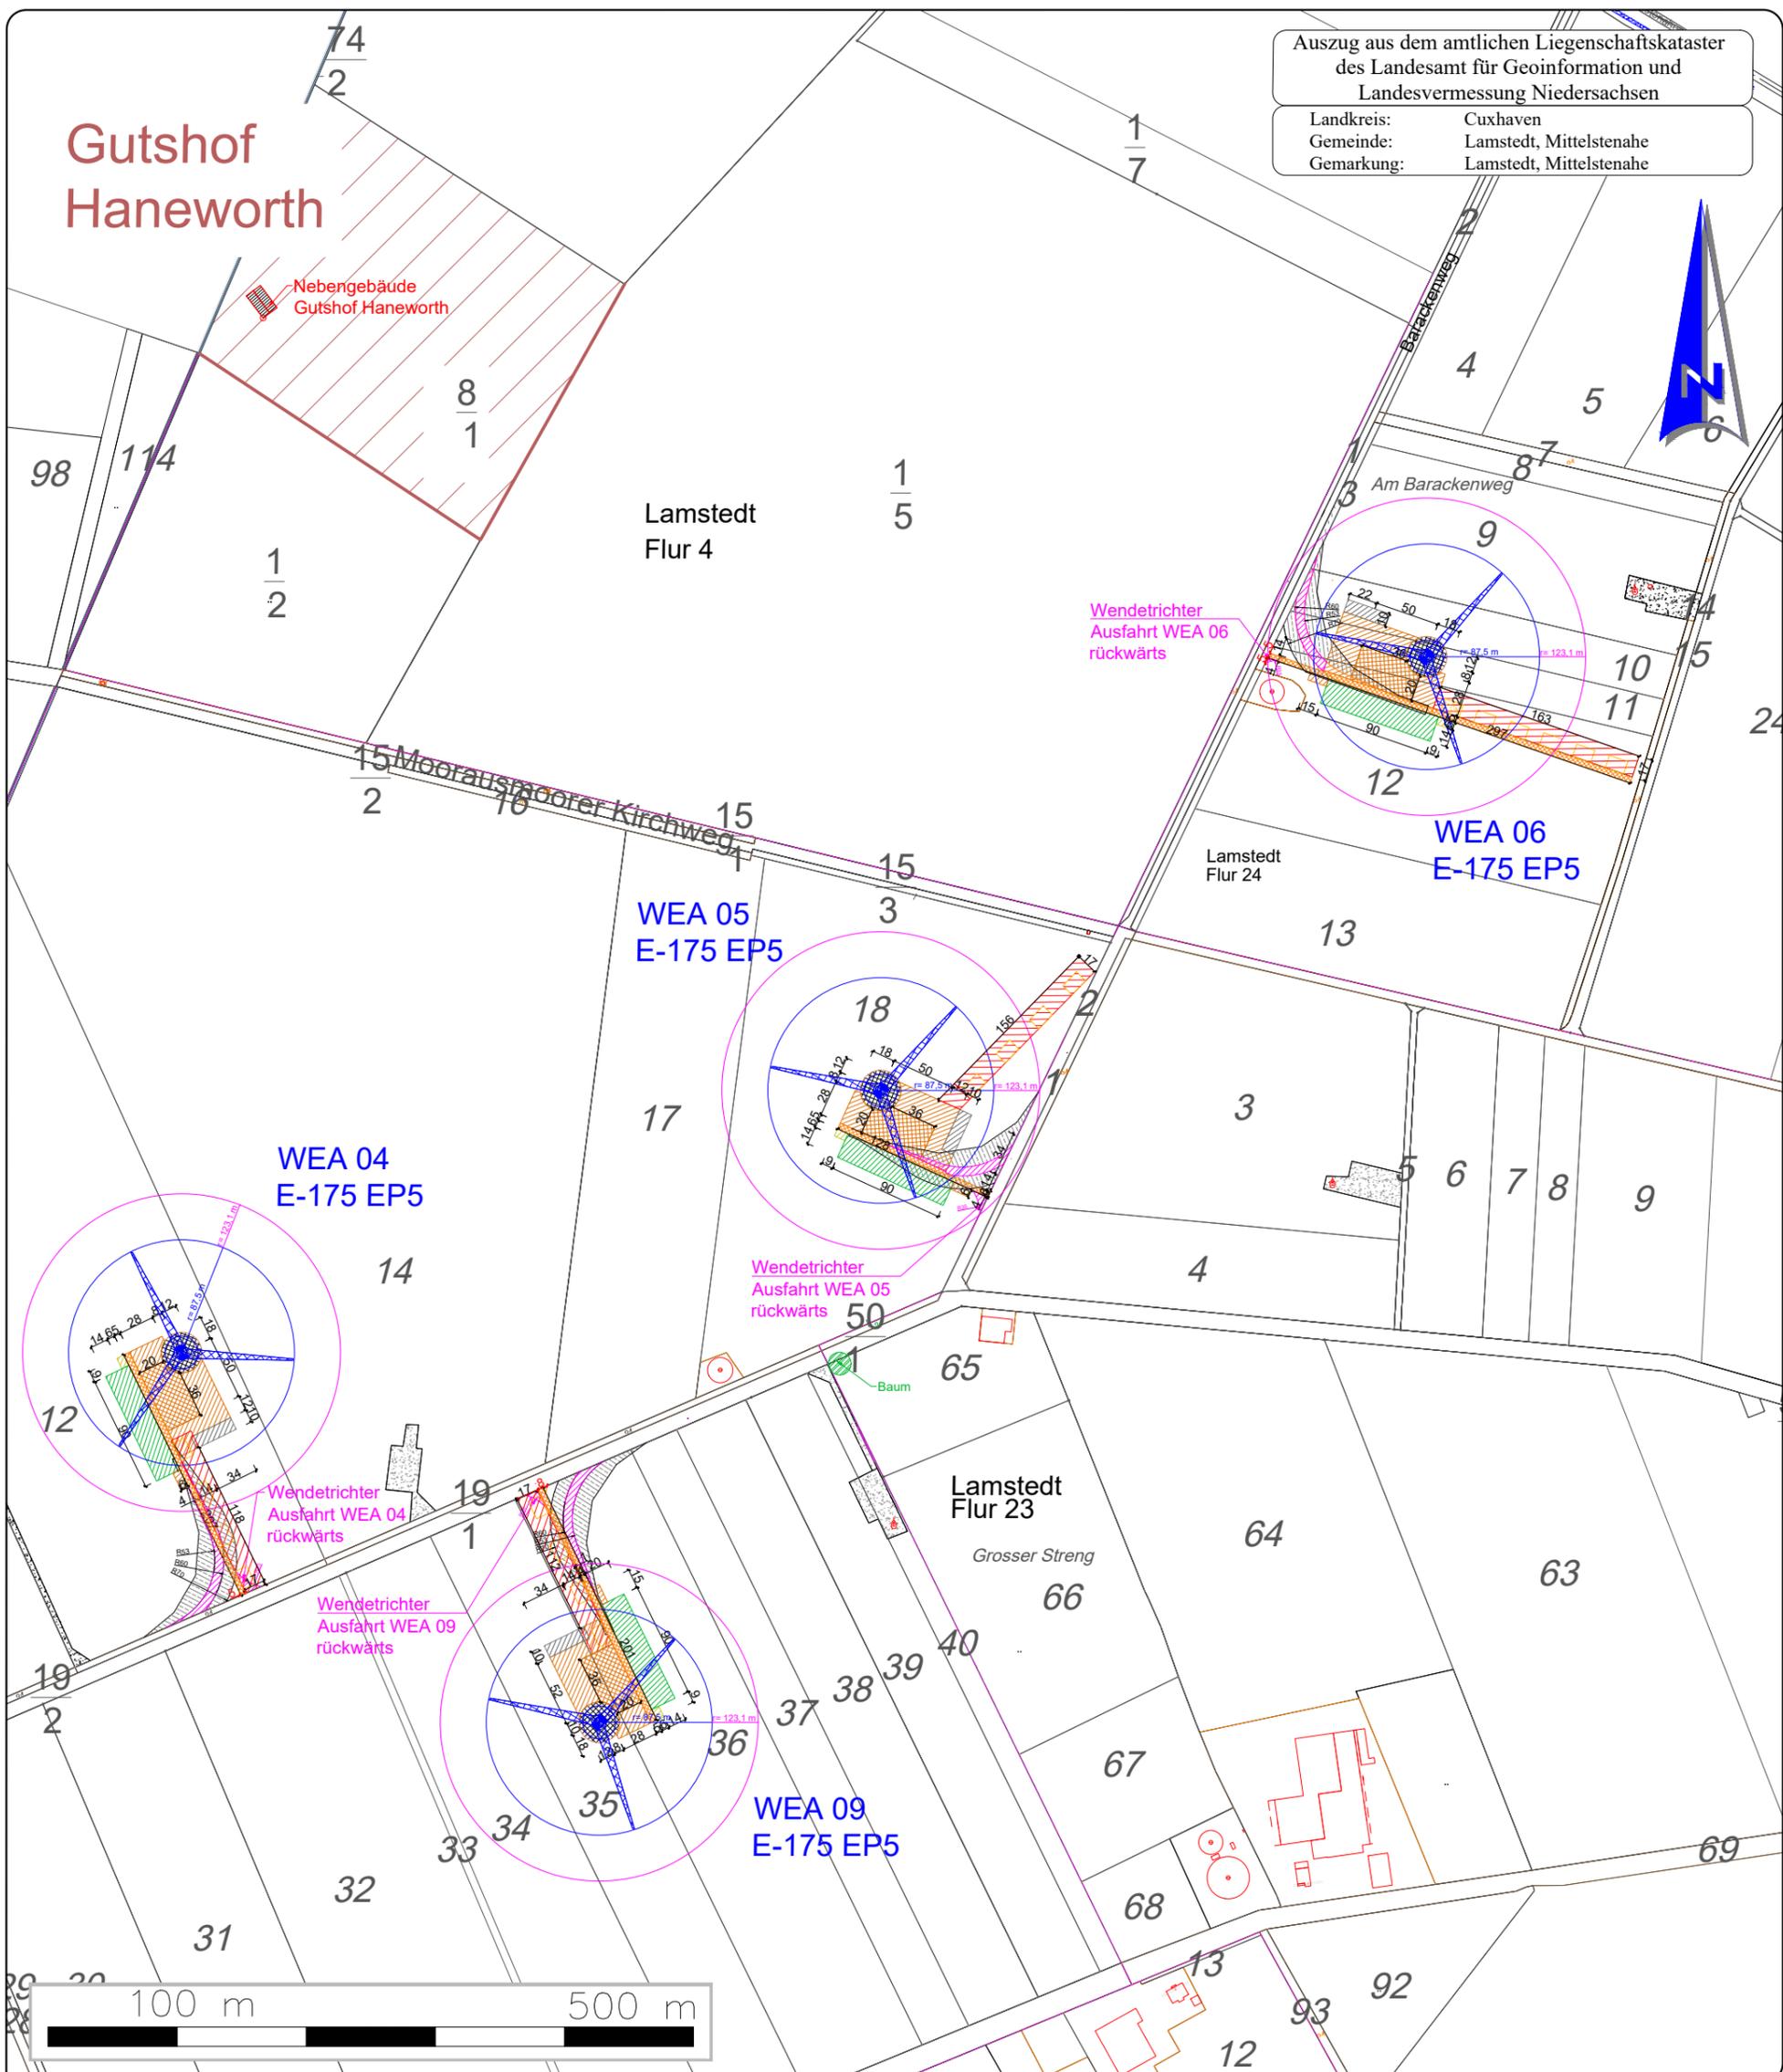


Legende:

Geplante WEA 03 bis 05, 07 bis 08:



ENERCON E-175 EP5 / 6 MW /
132,46 m NH / 219,96 m GH
inkl. Baustrahlradius = 111,5 m (0,25 H
gem. § 5 Abs. (2) NBauO v. 01.01.2022)

- Zuwegung WEA - Wege (dauerhaft)
- Zuwegung, Kurven / Bögen (temporär)
- Überschwenkbereich (temporär)
- Bestandsflächen (Altanlagen)

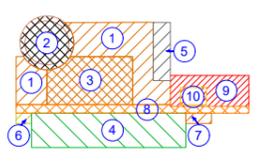

- Bauflächen Erläuterung:**
- ① Montagefläche (temporär)
 - ② Turm, Fundament (dauerhaft)
 - ③ Kranstellfläche (dauerhaft)
 - ④ Lagerfläche für Rotorblätter (temporär)
 - ⑤ Containerzone (temporär)
 - ⑥ Müllsammelplatz (temporär)
 - ⑦ Parkfläche (temporär)
 - ⑧ Zuwegung zur WEA (dauerhaft)
 - ⑨ Fläche für Kranausleger (temporär)
 - ⑩ Hilfskranstellfläche (temporär)

Projekt: Windpark Lamstedt	NeXtWind Windpark Beteiligung II GmbH & Co. KG	
Vorhaben: Errichtung von WEA des Typs ENERCON: 1 x E-138 EP3 E3 / 4,26 MW / 160 m NH / 229,125 m GH 8 x E-175 EP5 / 6 MW / 132,46 m NH / 219,96 m GH	Version / Ausführung / Bemerkungen: LiKa -Übersicht	
Standort-Gemeinde: 21769 Lamstedt (Lk Cuxhaven) 21770 Mittelstenahne (Lk Cuxhaven)	Plan Nr.: 3	Maßstab: 1 : 5.000
Plan: Antrag auf Genehmigung nach BImSchG	von insg.: 3	Blattformat: DIN A3 (420 x 297)
Datum: 28. Mai 2025	Planung: NextWind Windpark Beteiligung II GmbH & Co. KG Marburger Straße 3 10789 Berlin	
Gezeichnet: F.Schmidt	Antragsteller: i. V. _____ Antragsteller	
Übersichtslageplan BImSchG-Verfahren (WEA + dauerhafte Erschließung)		