


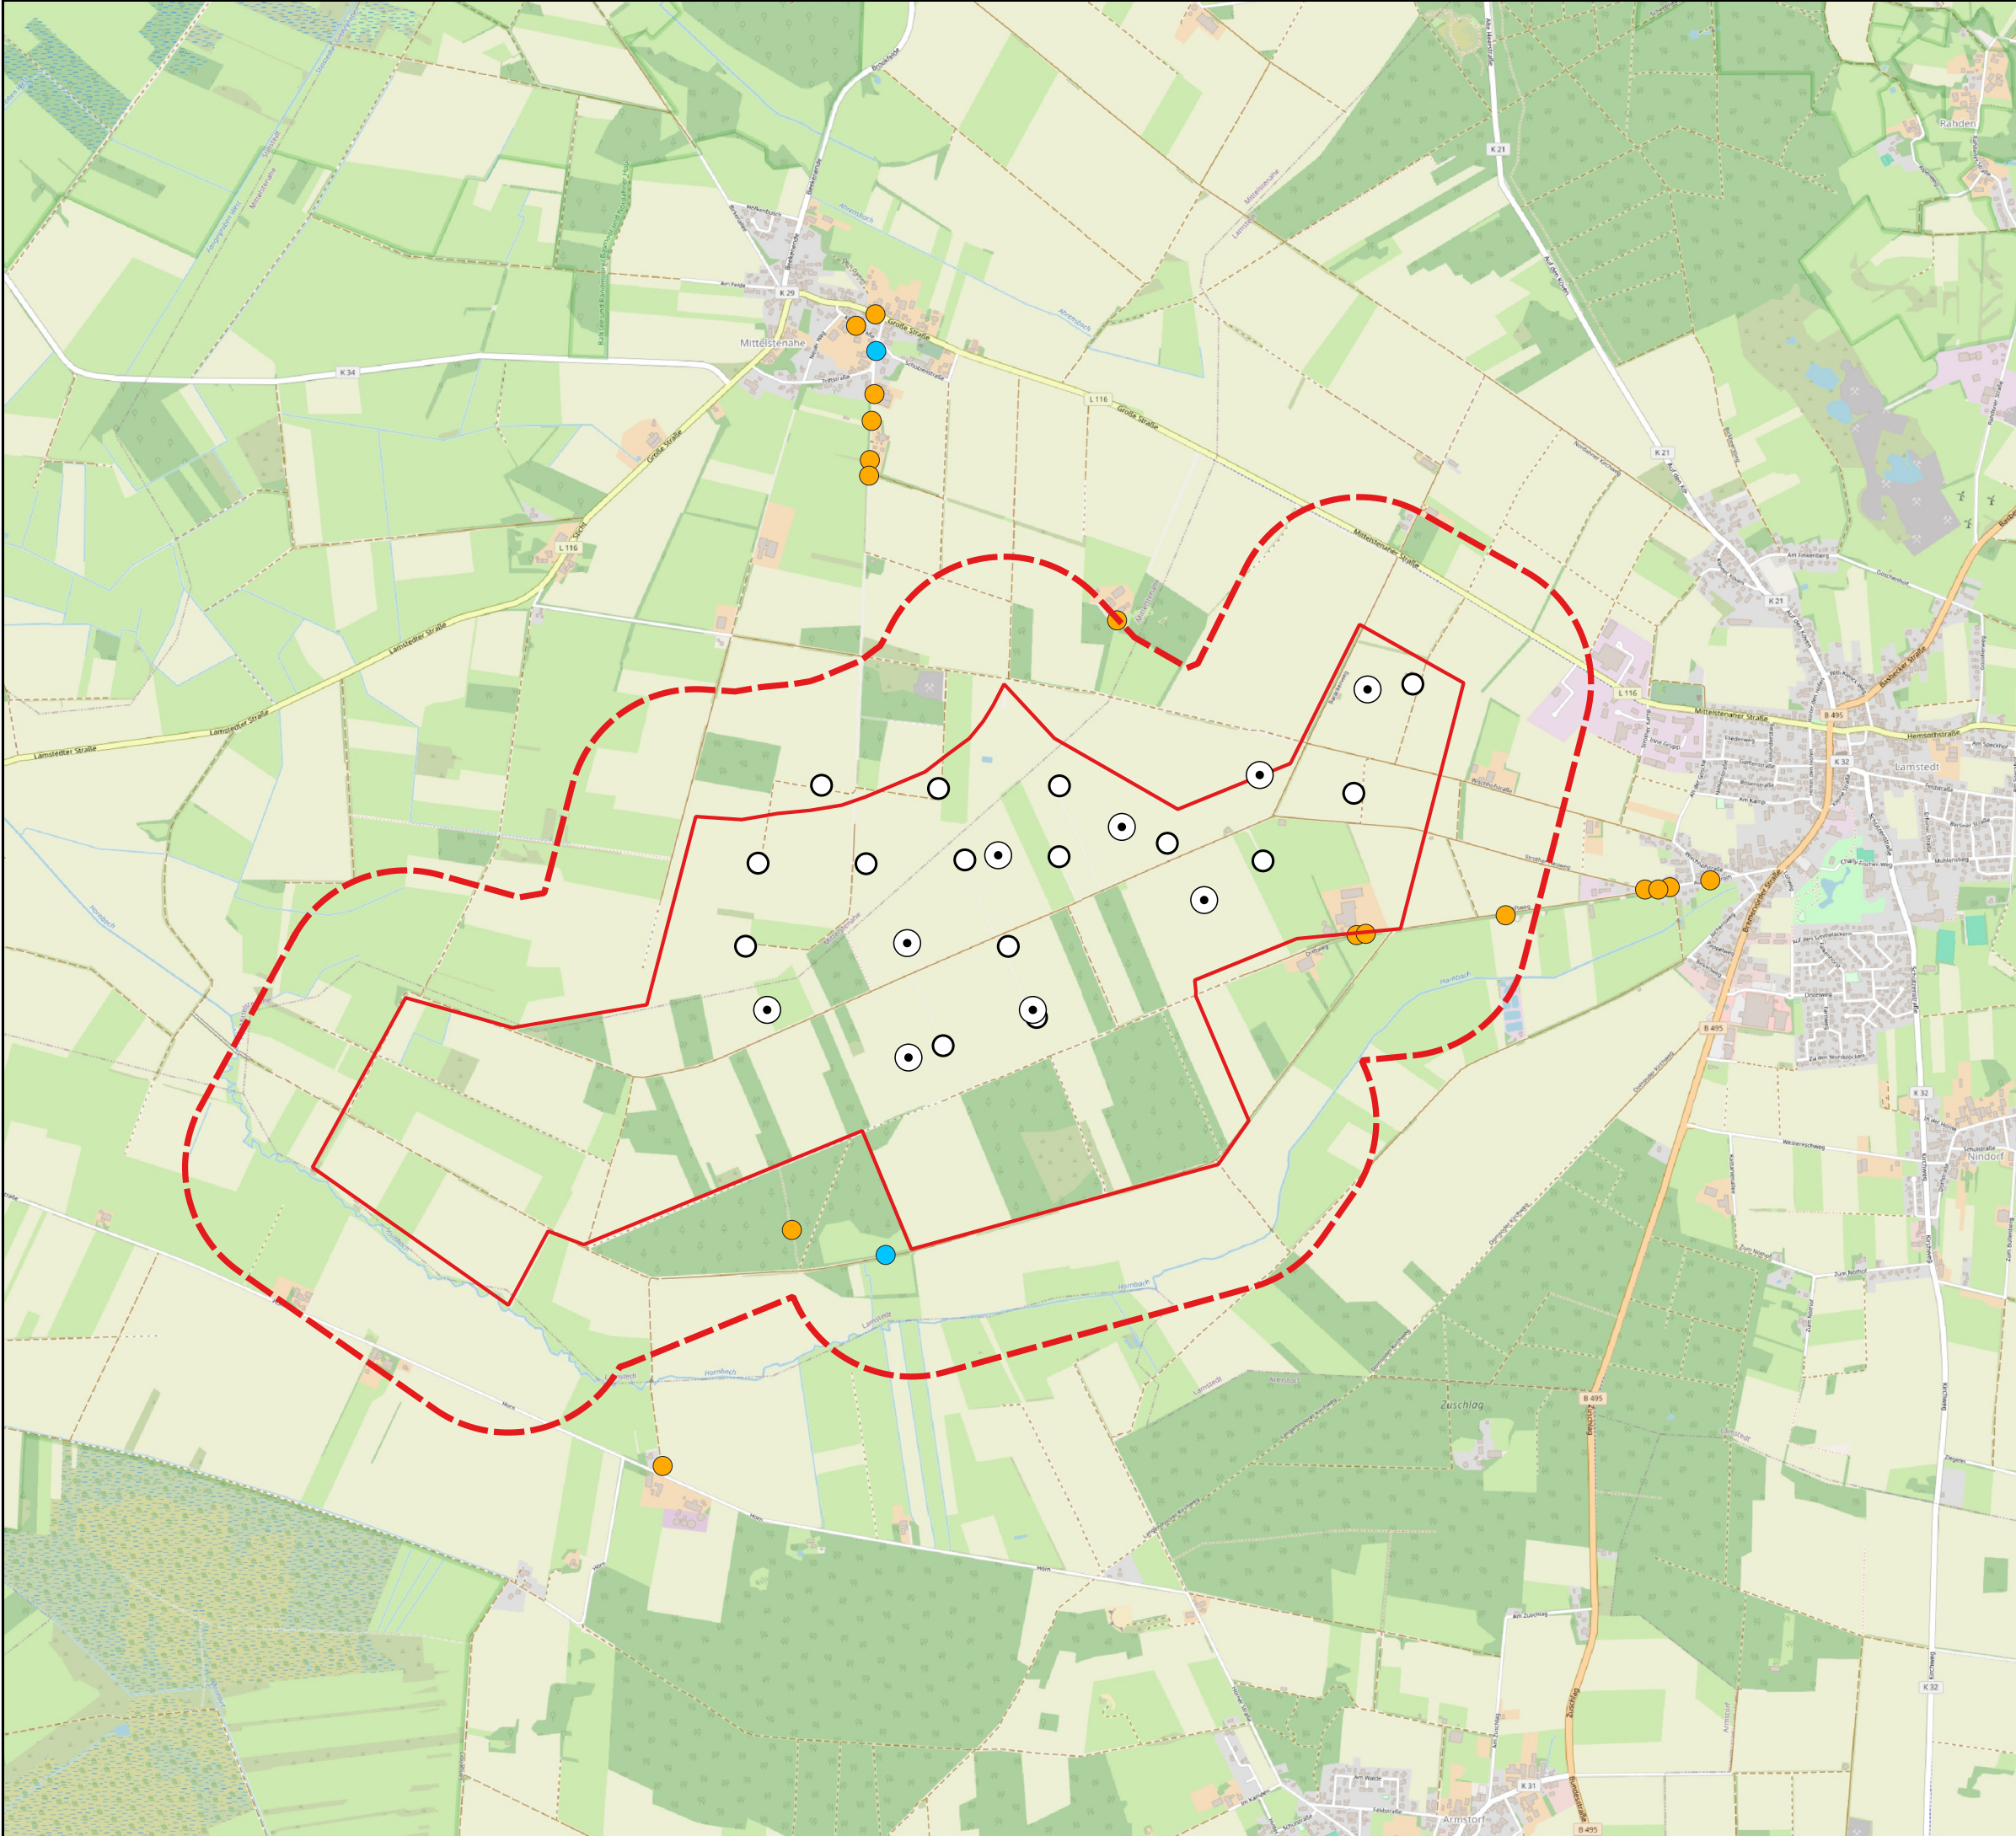

Legende

USG

- Geplante WEA
- Bestands WEA

- Planfläche
- 500 m Puffer

Sozialrufe

- Rauhautfledermaus
- Zwergfledermaus

0 500 1.000 1.500 m



LEWATANA – Consulting Biologists
Hamann & Kjellingbro GbR
Zum Bahnhof 5A
21379 Rullstorf (Lüneburg)
Telefon: +49 (0)4136 9119743



Auftraggebende:
NeXtWind Management GmbH
Marburger Straße 3
10789 Berlin

**Projekt: WP Lamstedt
Soziallaute**

Planungsstand
Mai 2024

Blatt 9

Maßstab 1:25.000
bezogen auf DIN A 3

Bearbeitende M. Mischke
Datum 26.03.2025