


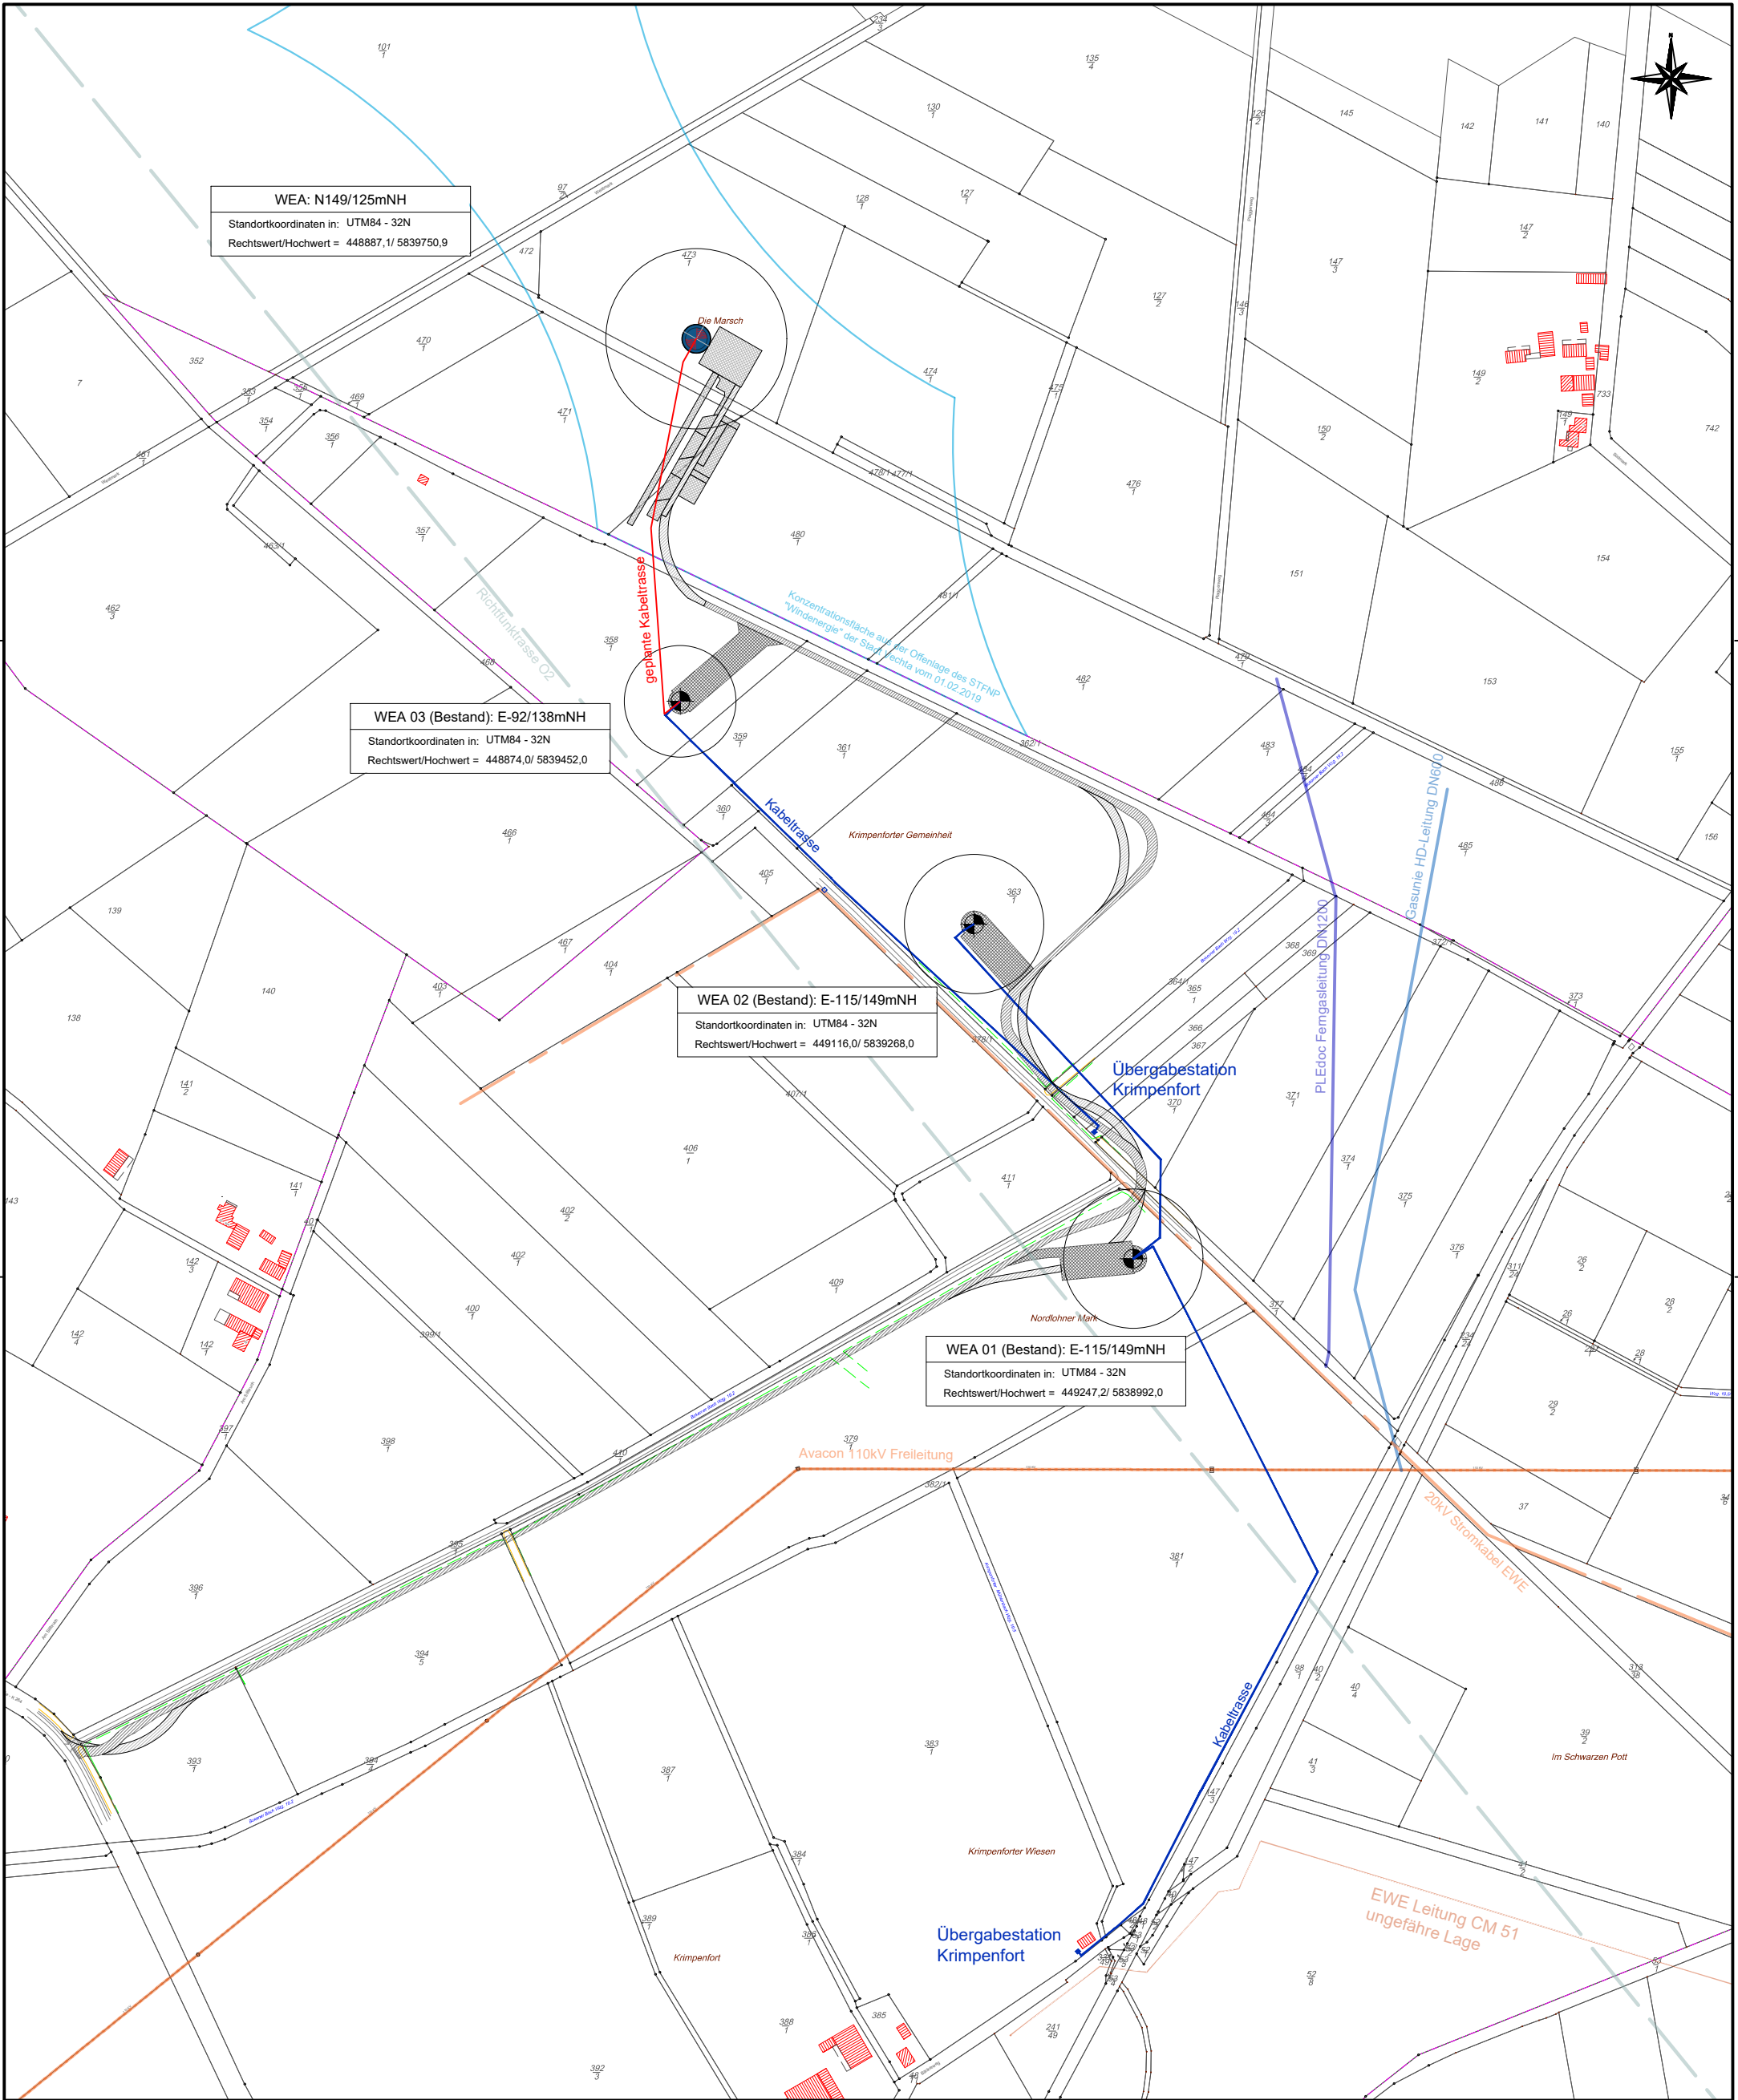

Windpark Vechtaer Mark Revision 1

Lageplan: Kabel-, Leistungs- und Richtfunktrassen

Bauvorhaben: Errichtung von 1 Windenergieanlage des Types NORDEX Delta 4000 (N149) mit 125mNH	Standort: Windpark Vechtaer Mark 49377 Vechta	Legende  Rotorradius  Fundamentmittelpunkt  Bestandsanlagen  Verkabelung neu	Maßstab	1:10.000	 CPC Germania The Clean Power Company Diese Planzeichnung enthält urheberrechtlich geschützte Informationen. VERVIELFÄLTIGUNG ohne schriftliche Einwilligung von der CPC Germania GmbH & Co. KG ist NICHT ERLAUBT.	Max-Born-Str. 1 48431 Rheine Tel.: 05971 - 8608 0 Fax: 05971 - 8608 99 0
			Blatt	A3		
Bauherr: UMania GmbH & Co. Windpark Krimpenfort KG Alter Weg 23 27478 Cuxhaven	Originalzeichnung: ENERCON GmbH Dreerkamp 5 26605 Aurich Gez: J. Berlin (13.07.2016) Quelle: Auszug aus den Geobasisdaten der Nds. Vermessungs- und Katasterverwaltung, © 2016		Gez	J. vom Schloß (01.02.2019)		
			Geä	J. vom Schloß (15.10.2019)		