


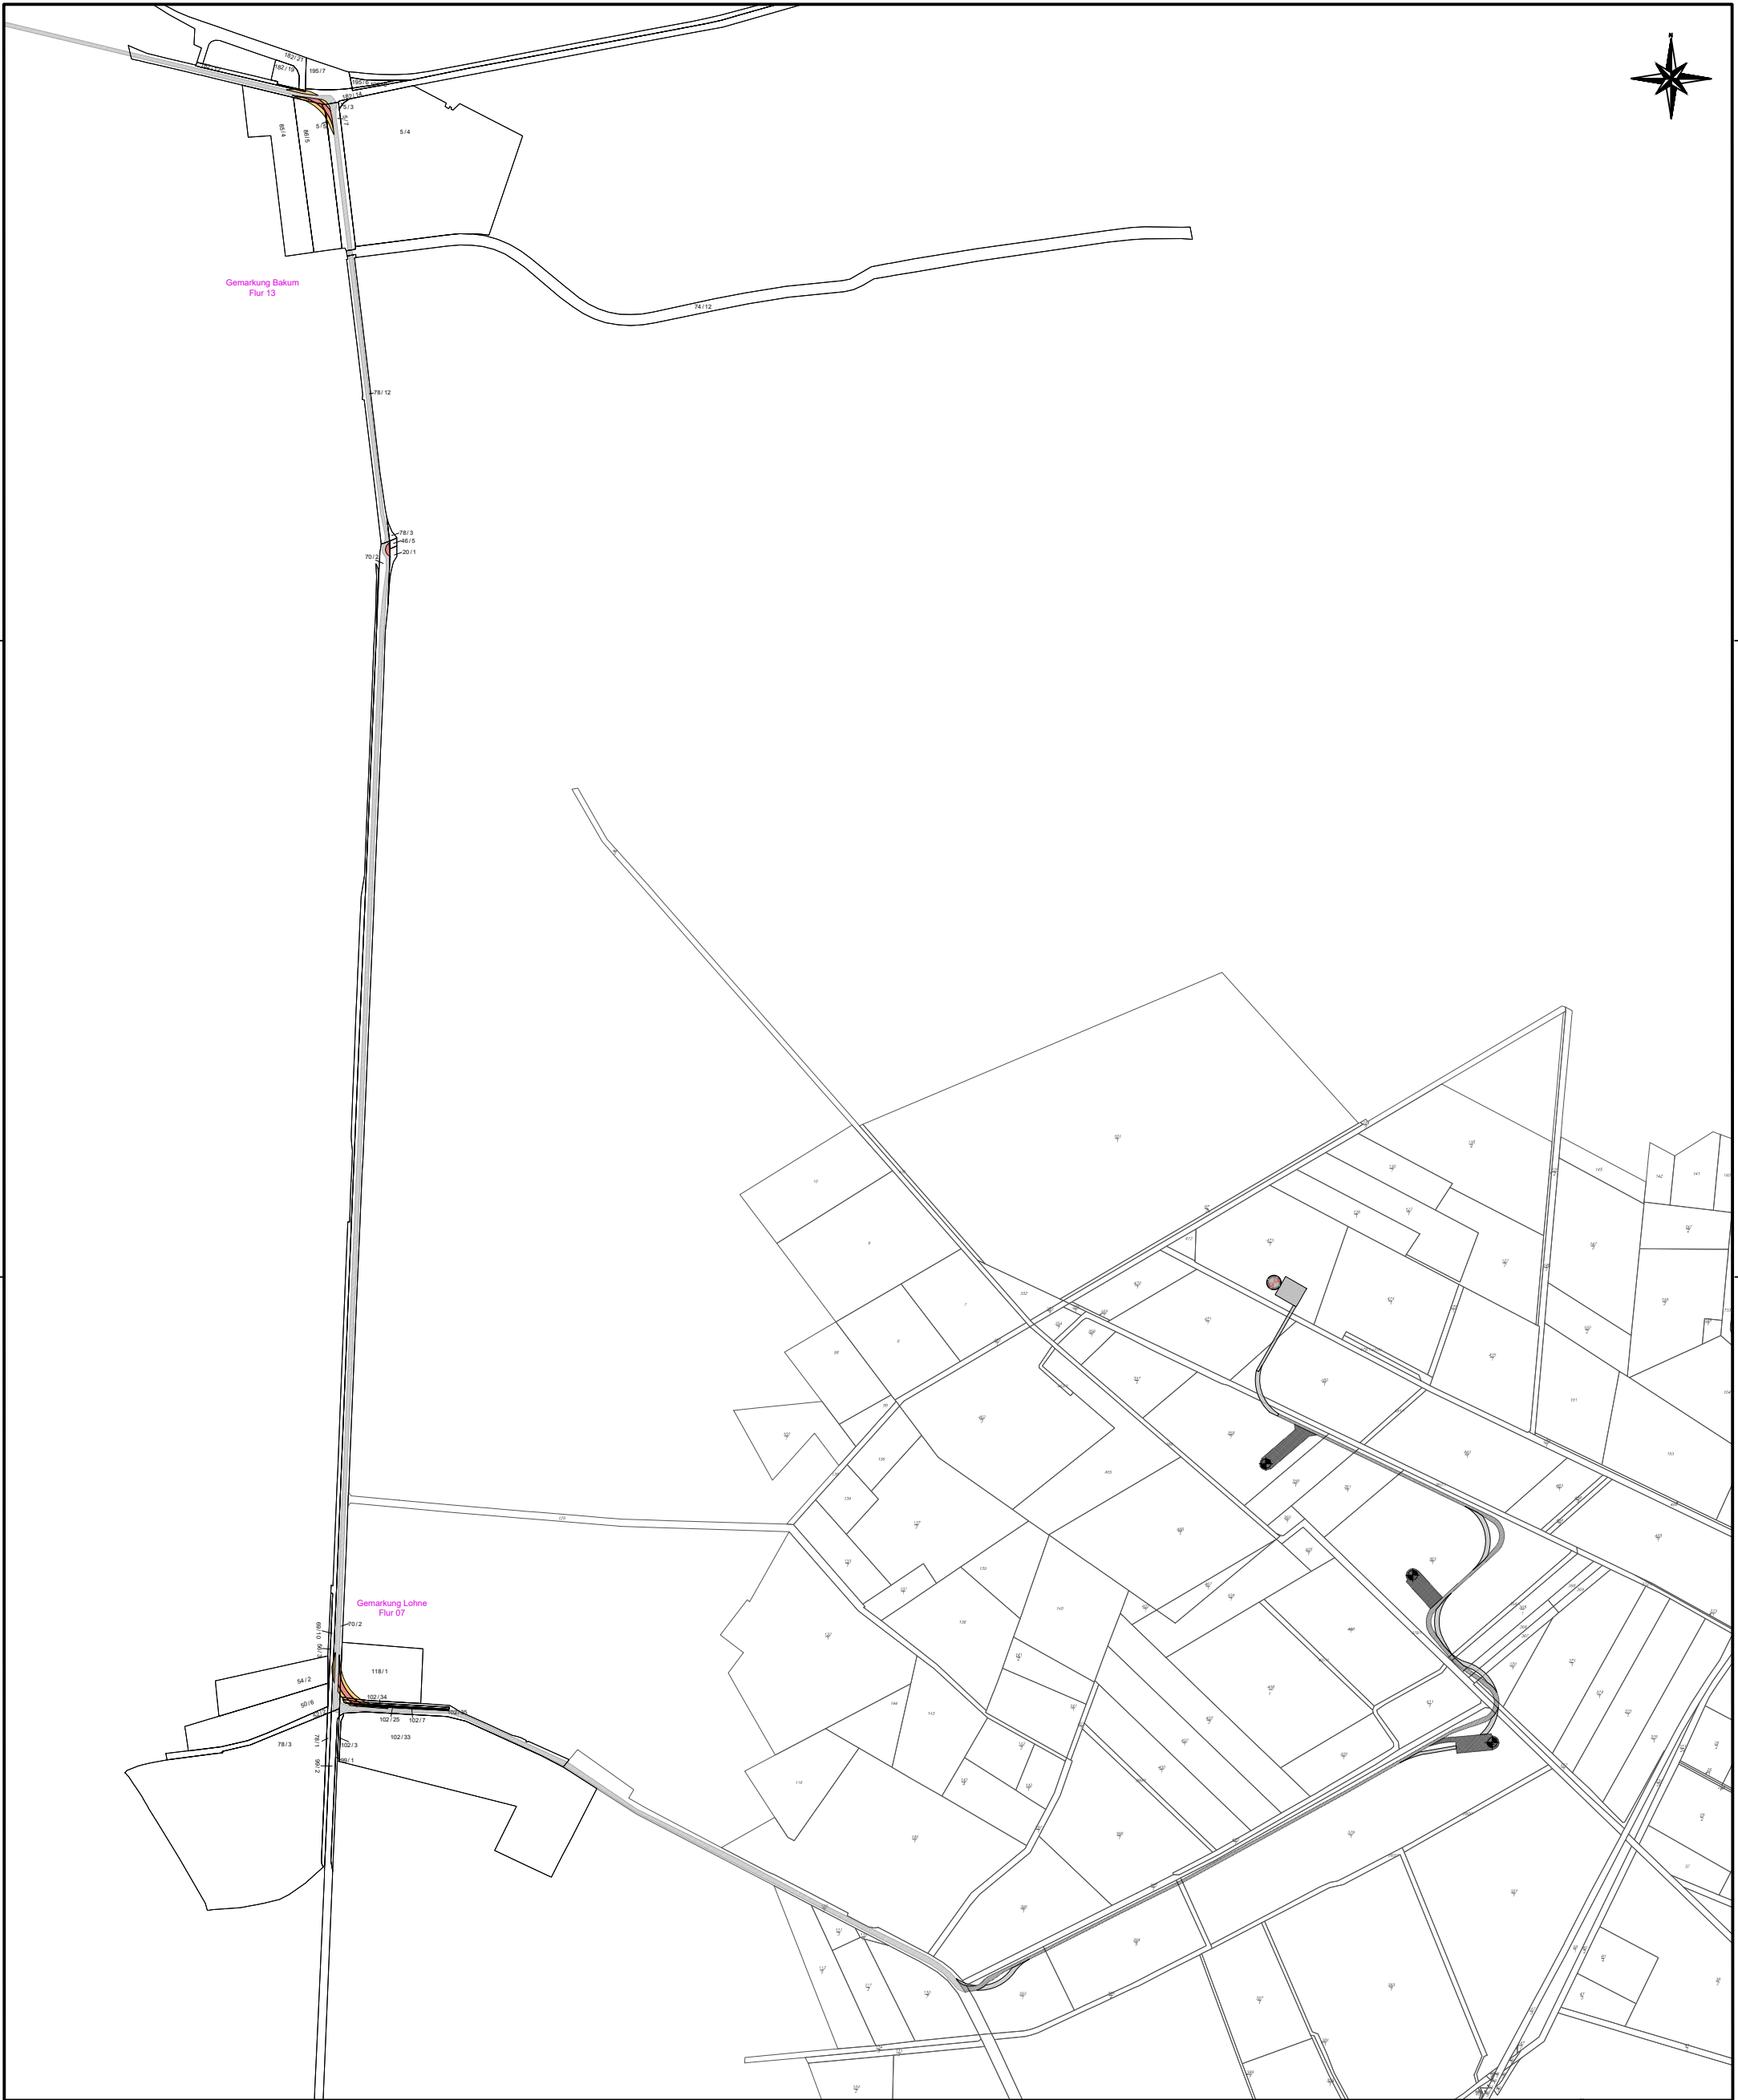

Windpark Vechtaer Mark Revision 1

Lageplan: Zuwegungsschwerpunkte außerhalb des Windparks

Bauvorhaben: Errichtung von 1 Windenergieanlage des Types NORDEX Delta 4000 (N149) mit 125mNH	Standort: Windpark Vechtaer Mark 49377 Vechta	Legende Zuwegung temporär Überschwenkbereich geplante Anlage Bestandsanlagen	Maßstab	1:10.000	CPC Germania The Clean Power Company Max-Born-Str. 1 48431 Rheine Tel.: 05971 - 8608 0 Fax: 05971 - 8608 99 0 Diese Planzeichnung enthält urheberrechtlich geschützte Informationen. VERVIELFÄLTIGUNG ohne schriftliche Einwilligung von der CPC Germania GmbH & Co. KG ist NICHT ERLAUBT.
			Blatt	A3	
Bauherr: UMania GmbH & Co. Windpark Krimpenfort KG Alter Weg 23 27478 Cuxhaven	Originalzeichnung: ENERCON GmbH Gez: J. Berlin (13.07.2016) Dreekamp 5 26605 Aurich	Quelle: Auszug aus den Geobasisdaten der Nds. Vermessungs- und Katasterverwaltung, © 2016 Auszug aus den Geobasisdaten des Landesamtes für Geoinformation und Landesvermessung Niedersachsen, © 2016 LGLN Landesamt für Geoinformation und Landesvermessung Niedersachsen	Gez	J. vom Schloß (01.02.2019)	
			Geä	J. vom Schloß (15.10.2019)	