


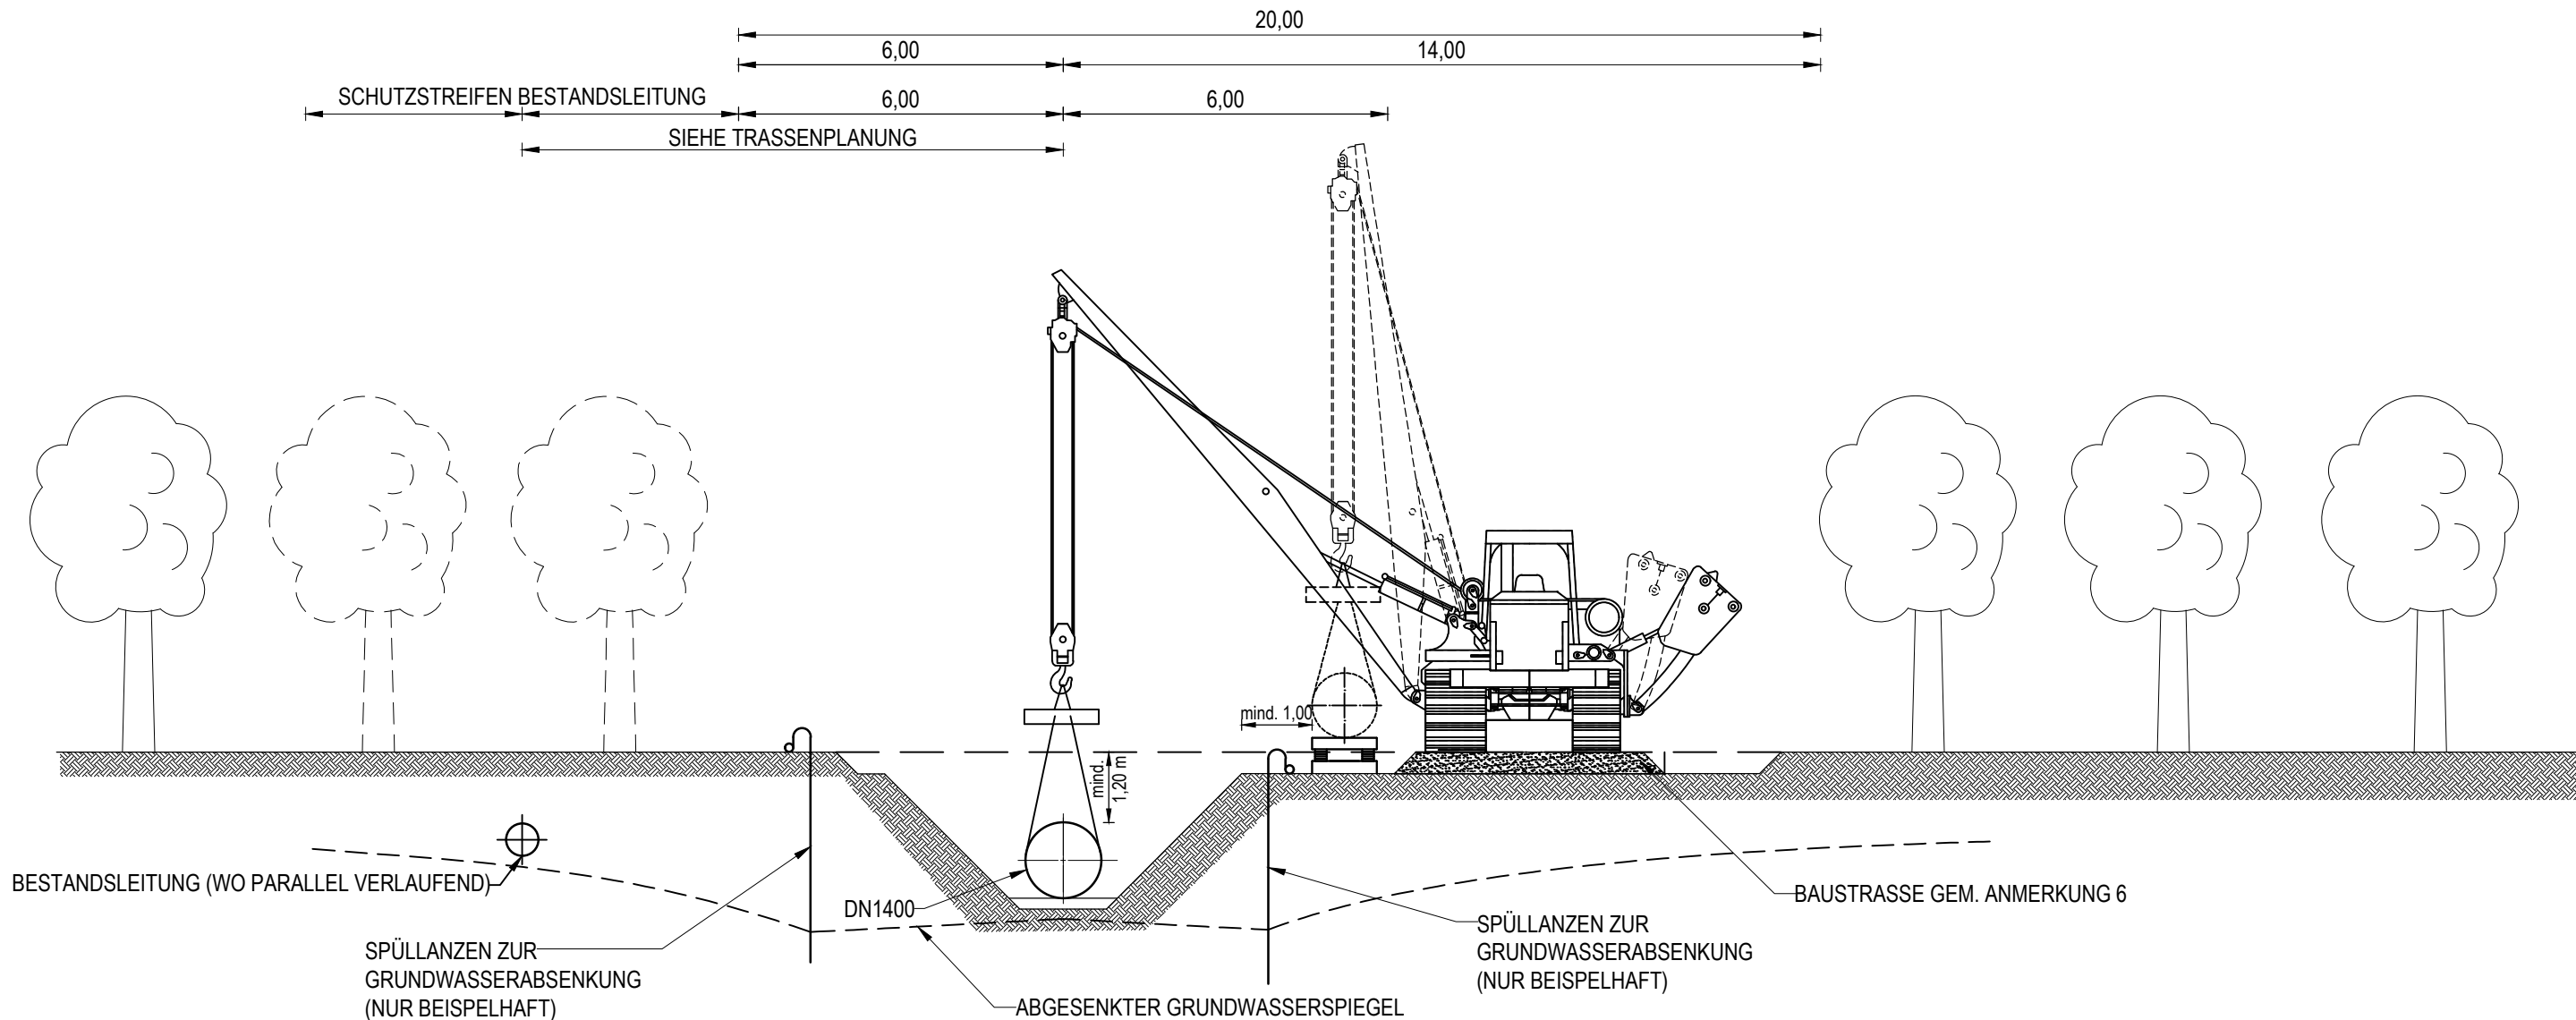

Regelplan - Arbeitsstreifen - Minimum



ANMERKUNG:

1. ALLE MASSE IN METERN
2. FALLS KEINE ANDERERN ÖRTLICHEN ANFORDERUNGEN BZGL. DES BODENSCHUTZES BESTEHEN, OBERBODEN IN SEINER GESAMTEN MÄCHTIGKEIT BIS MAX. 0,4M ÜBER DIE GESAMTE ARBEITSSTREIFENBREITE ABTRAGEN.
3. WO EFORDERLICH, IST DER AUSHUB ENTFERNT ZU LAGERN.
4. WO PARALLEL VERLAUFEND MIT ANDEREN BESTANDSLEITUNGEN, SOLL INNERHALB DES(R) BESTANDSSCHUTZSTREIFEN(S) DER OBERBODEN NICHT ABGETRAGEN WERDEN. DIE AUSHUBLAGERUNG AUF DEM OBERBODEN DARF NICHT ZUR VERMISCHUNG MIT DEM OBERBODEN FÜHREN. GRÜNLAND IST VOR LAGERUNG DES AUSHUBS ZU MULCHEN.
5. GETRENNTE AUSHUBLAGERUNG IST VORZUSEHEN WENN ERFORDERLICH AUFGRUND DER ÖRTLICHEN BODENVERHÄLTNISSE. EIN GEGEBENFALLS VIERTER HORIZONT IST EBENFALLS ENTFERNT ZU LAGERN, FALLS ERFORDERLICH.
6. ABHÄNGIG VON DEN BODENVERHÄLTNISSEN IST EINE BAUSTRASSE (BAGGERMATTEN, STAHLPLATTEN, MINERALISCHES MATERIAL) ALS ÜBERFAHRSCHUTZ GEM. 13558-ILF-182-PPL-PL-DWG-00168 UND GEM. BODENSCHUTZKONZEPT EINZURICHTEN. BREITE UND LAGE INNERHALB DES ARBEITSSTREIFENS SIND GEM. RTLICHEN BEDINGUNGEN ZU WÄHLEN.
7. WO ERFORDERLICH, SIND WASSERHALTUNGSMASSNAHMEN VORZUSEHEN. DIE METHODE DER WASSERHALTUNG IST GEM. DEN ÖRTLICHEN BEDINGUNGEN ZU WÄHLEN.
8. DIE STANDSICHERHEIT DES ROHRGRABENS UND DES ARBEITSBEREICHS IST NACHZUWEISEN. DIE GERÄTSCHAFT IST GEM. DEN ANFORDERUNGEN AUSZUWÄHLEN. WO ERFORDERLICH, IST EIN GRABENVERBAU (BEFESTIGTE SPUNDUNG O.Ä.) VORZUSEHEN.
9. BEI PARALLELVERLEGUNG IST DURCH GEEIGNETE ORTUNGS- UND KENZEICHNUNGSMASSNAHMEN SICHERZUSTELLEN, DASS DER VORGEGEBENE ABSTAND ZUR BESTANDSLEITUNG EINGEHALTEN WIRD.
10. WO PARALLEL VERLAUFEND MIT ANDEREN BESTANDSLEITUNGEN, SIND DEN ANFORDERUNGEN DER BETREIBER HINSICHTLICHNUTZUNG DEREN SCHUTZSTREIFENS FOLGE ZU LEISTEN. DIES GILT VOR ALLEM FÜR DIE EINHALTUNG DER ANFORDERUNGEN AN MINDESTÜBERDECKUNGEN, LASTEINTRAG UND BODENSCHUTZ WÄHREND DES BAUS UND BEI NACHFOLGENDER WIEDERHERSTELLUNG DER OBERFLÄCHE.

|                         |                                  |                                      |   |   |   |
|-------------------------|----------------------------------|--------------------------------------|---|---|---|
| 3                       | Ausgabe zur Prüfung und Freigabe |                                      | 28.08.2024  | KluM  | HepR  |
| 2                       | Ausgabe zur Prüfung und Freigabe |                                      | 24.11.2023  | KluM  | HepR  |
| 1                       | Ausgabe zur Prüfung und Freigabe |                                      | 30.09.2022  | CicM  | HepR  |
| 0                       | Ausgabe zur Prüfung und Freigabe |                                      | 26.08.2022  | CicM  | HepR  |
| Ind.                    | Änderung                         |                                      | Datum   | Gezeichnet  | Geprüft   |
| Bearb.                  | Datum                            | Name                                 | <div>Kontraktorfirma: </div> |   | Kontraktorbenennung:  |
| Gepr.                   | 28.08.2024                       | KluM                                 |   |   | Kontraktor—Dokumentennummer:                                |
| Norm                    | 28.08.2024                       | HepR                                 |   |   | 13558-ILF-182-PPL-PL-DWG-00035                              |
| Baujahr:                |                                  | Medium/Rohrkl.:                      | DN/PN   | Leitungs—Nr.:   |   |
|                         |                                  | GAS                                  | 1400/84   | 182   |   |
| Datum:                  |                                  | Engineering—Firma:                   |   |  | Pasturallee 1 / D—30655 Hannover / Telefon 0511 — 640 607 0 |
| 28.08.2024              |                                  | Gez.: ILF/KluM                       |   |   |   |
| Original—Blattgröße: A3 |                                  | Gepr.: ILF/HepR                      |   |   |   |
| Maßstab:                |                                  |                                      |   |   |   |
| 1:125                   |                                  | ETL 182. Regelplan - Arbeitsstreifen |   |   |   |
| Blatt:                  |                                  | - Minimum                            |   |   |   |
| 1 von 1                 |                                  |                                      |   |   |   |
| Dok.—ID:                |                                  | XXXXXXX                              | —   | 00182   | ETL 000000TB1041  |