


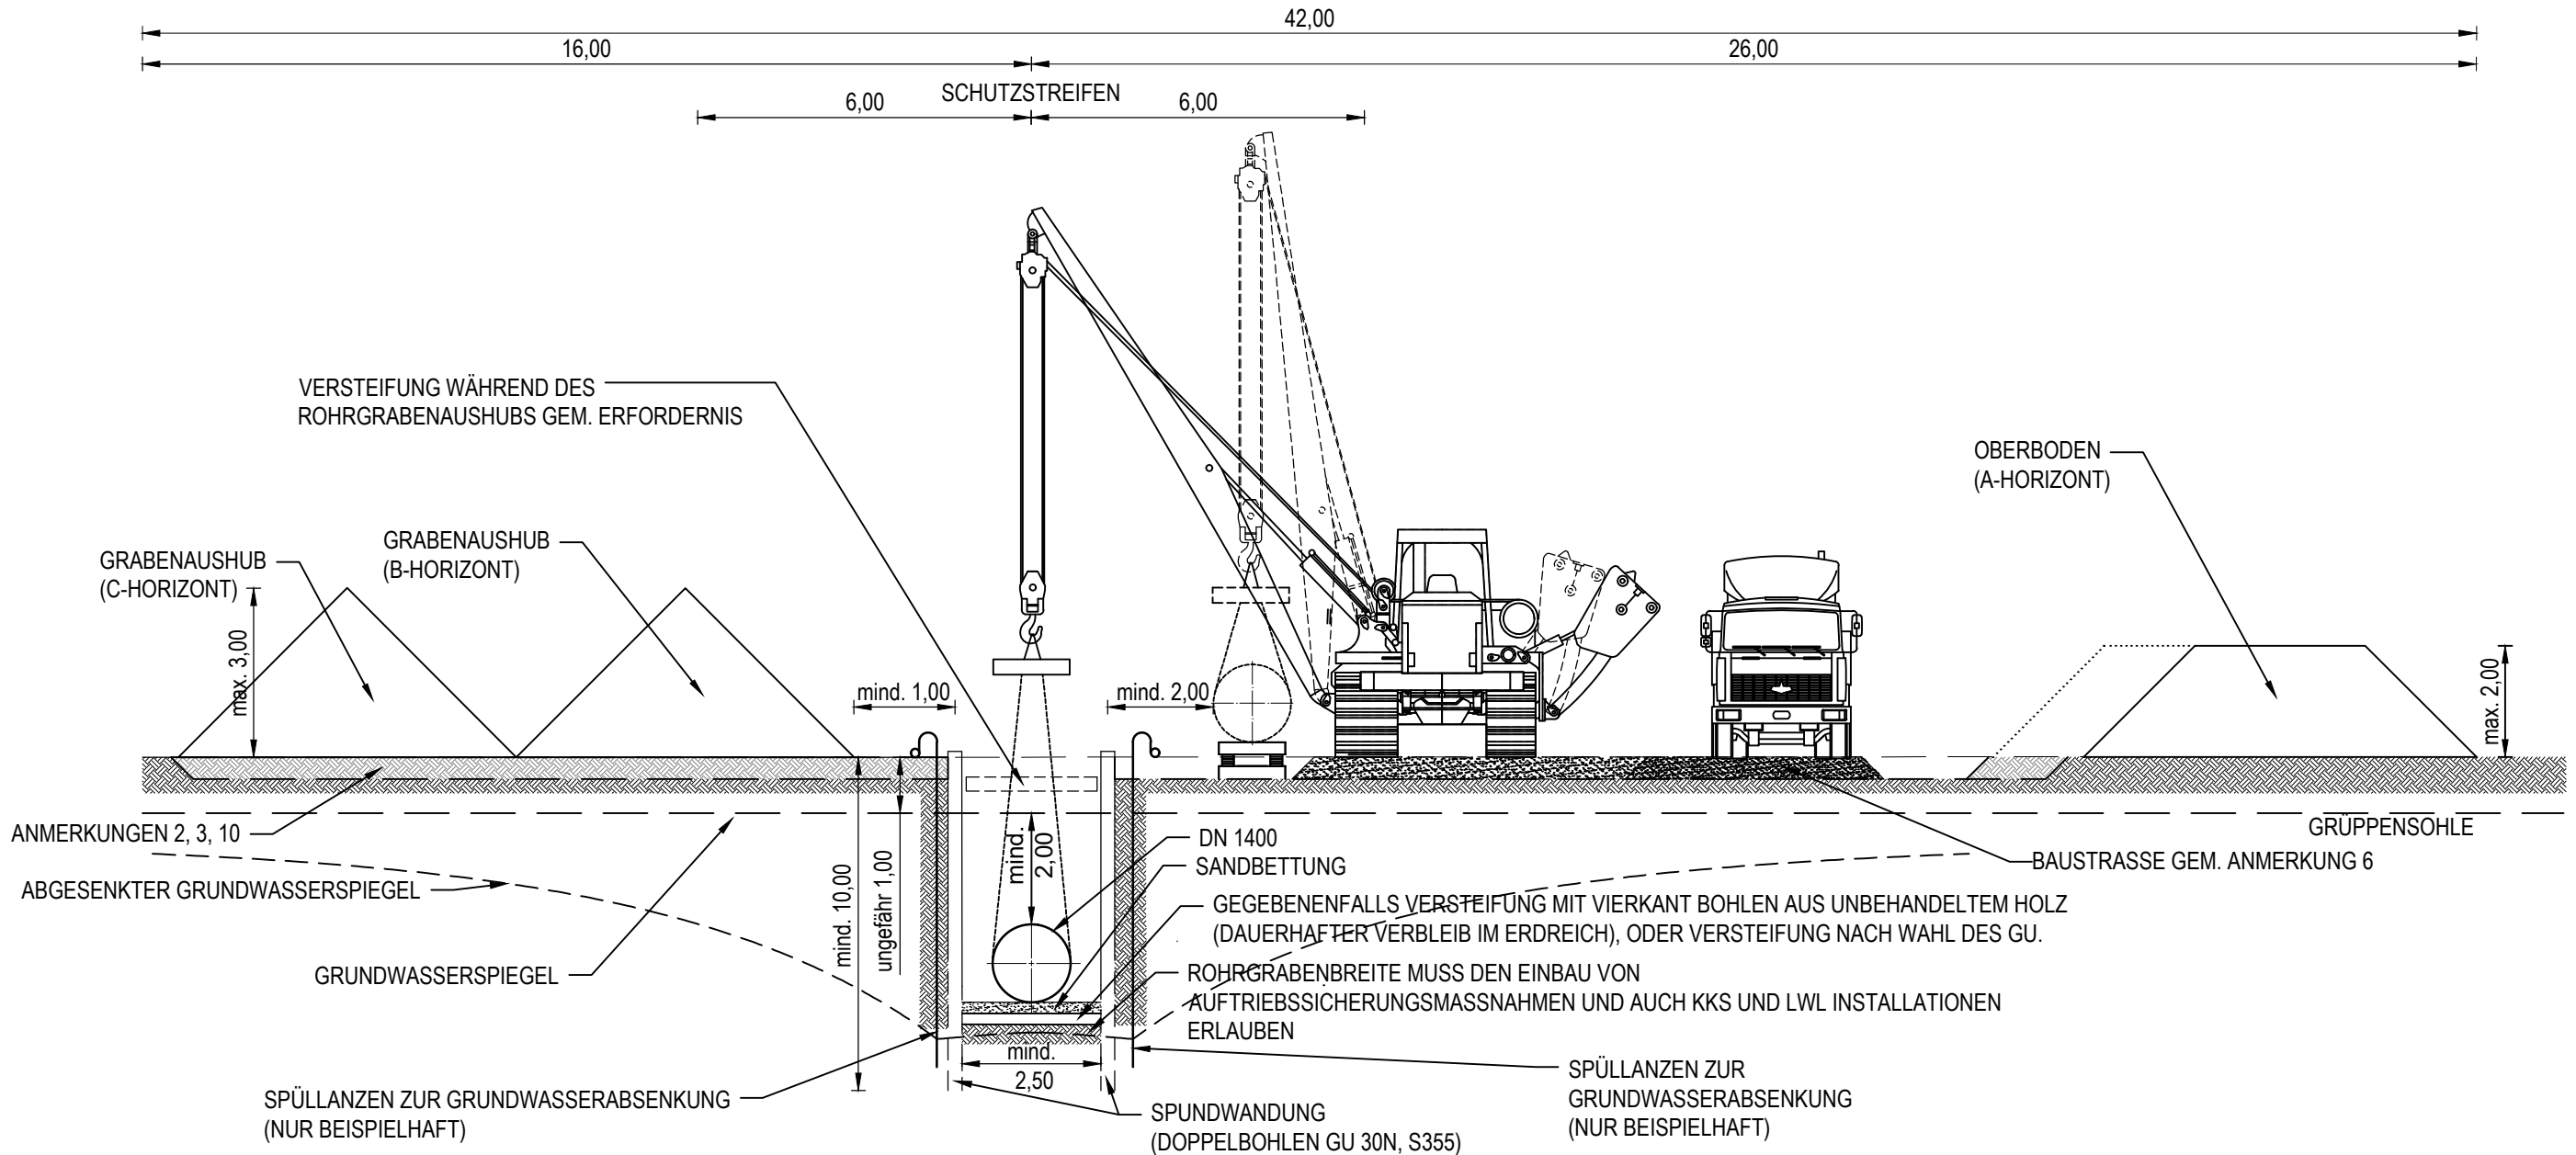

Regelplan - Arbeitsstreifen - Gruppen - Gespundet



ANMERKUNG:

1. ALLE MASSE IN METERN
2. FALLS KEINE ANDERERN ÖRTLICHEN ANFORDERUNGEN BZGL. DES BODENSCHUTZES BESTEHEN, OBERBODEN IN SEINER GESAMTEN MÄCHTIGKEIT IM BEREICH DES ROHRGRABENS ABTRAGEN. DER ABTRAG DES OBERBODENS ÜBER DIE GESAMTE ARBEITSSTREIFENBREITE IST NICHT VORGESEHEN, KANN JEDOCH NICHT AUSGESCHLOSSEN WERDEN.
3. WO FÜR DIE AUSHUBLAGERUNG ERFORDERLICH, SOLL DIE ACKERKRUME GEGLÄTTET WERDEN.
4. DIE AUSHUBLAGERUNG AUF DEM OBERBODEN DARF NICHT ZUR VERMISCHUNG MIT DEM OBERBODEN FÜHREN. GRÜNLAND IST VOR LAGERUNG DES AUSHUBS ZU MULCHEN.
5. GETRENNTE AUSHUBLAGERUNG IST VORZUSEHEN WENN ERFORDERLICH AUFGRUND DER ÖRTLICHEN BODENVERHÄLTNISSE. EIN GEGEBENFALLS VIERTER HORIZONT, DER AUF DER AUSHUBSEITE KEINEN PLATZ FINDET, SOLL SEITLICH ZUR OBERBODENMIETE GELAGERT WERDEN.
6. ABHÄNGIG VON DEN BODENVERHÄLTNISSEN IST EINE BAUSTRASSE (BAGGERMATTEN, STAHLPLATTEN, MINERALISCHES MATERIAL) EINZURICHTEN. BREITE UND LAGE INNERHALB DES ARBEITSSTREIFENS SIND GEM. ÖRTLICHEN BEDINGUNGEN ZU WÄHLEN.
7. WO ERFORDERLICH, SIND WASSERHALTUNGSMASSNAHMEN VORZUSEHEN. DIE METHODE DER WASSERHALTUNG IST GEM. DEN ÖRTLICHEN BEDINGUNGEN ZU WÄHLEN.
8. DIE STANDSICHERHEIT DES ROHRGRABENS UND DES ARBEITSBEREICHES IST NACHZUWEISEN. DIE GERÄTSCHAFT IST GEM. DEN ANFORDERUNGEN AUSZUWÄHLEN. GEM. BODENVERHÄLTNISSEN IST EIN GRABENVERBAU VORZUSEHEN.
9. BEI PARALLELVERLEGUNG IST DURCH GEEIGNETE ORTUNGS- UND KENZEICHNUNGSMASSNAHMEN SICHERZUSTELLEN, DASS DER VORGEGEBENE ABSTAND ZUR BESTANDSLEITUNG EINGEHALTEN WIRD.
10. WO PARALLEL VERLAUFEND MIT ANDEREN BESTANDSLEITUNGEN, SIND DEN ANFORDERUNGEN DER BETREIBER HINSICHTLICH NUTZUNG DEREN SCHUTZSTREIFENS FOLGE ZU LEISTEN. DIES GILT VOR ALLEM FÜR DIE EINHALTUNG DER ANFORDERUNGEN AN MINDESTÜBERDECKUNGEN UND BODENSCHUTZ WÄHREND DES BAUS UND BEI NACHFOLGENDER WIEDERHERSTELLUNG DER OBERFLÄCHE.
11. IM FALL DER ANWENDUNG DER DARGESTELLTEN SPUNDWANDVERSTEIFUNG IST STATISCH NACHZUWEISEN. DIE GERÄTSCHAFT IST GEM. DEN ANFORDERUNGEN AUSZUWÄHLEN. DIE VIERKANT HOLZBOHLEN (B x H = 30 x 20 cm) SIND AUS UNBEHANDELTEN UND SCHADSTOFFFREIEM NADELHOLZ (C30) ODER GLEICH- ODER HÖHERWERTIGEM HOLZ ANZUFERTIGEN. DIE HOLZBOHLEN SIND VOR DEM EINBRINGEN AUSREICHEND LANG NASS ZU LAGERN, UM EIN ÜBERMÄSSIGES QUELLEN NACH DEM EINBAU ZU VERHINDERN.
12. IM FALL DER ANWENDUNG DER DARGESTELLTEN SPUNDWANDVERSTEIFUNG VERBLEIBEN DIE HOLZBOHLEN IM ERDREICH UND WERDEN AUSREICHEND TIEF EINGESANDET UM PUNKTAUFLASTEN ZU VERMEIDEN. DIE BETTUNG UND UMHÜLLUNG DES ROHRES BIS 0,2 M ÜBER DEM ROHRSCHTEL IST MIT SAND AUSZUFÜHREN. IN JEDEM FALL SIND DIE SPUNDUNGEN NACH ROHRGRABENVERFÜLLUNG VOLLSTÄNDIG ZURÜCKZUBAUEN.

1	Ausgabe zur Prüfung und Freigabe			13.09.2024	ZieK	HepR		
0	Ausgabe zur Prüfung und Freigabe			02.09.2024	KluM	HepR		
Ind.	Änderung			Datum	Gezeichnet	Geprüft		
	Datum	Name	Kontraktorfirma: 	Kontraktorbenennung:				
Bearb.	13.09.2024	KluM		Kontraktor-Dokumentenummer: 13558-ILF-182-PPL-PL-DWG-01394				
Gepr.	13.09.2024	HepR						
Norm								
Baujahr:		Medium/Rohrkl.:	DN/PN	Leitungs-Nr.:				
		GAS	1400/84	182				
Datum:		Engineering-Firma:		 Pasteurallee 1 / D-30655 Hannover / Telefon 0511 - 640 607 0				
13.09.2024		Gez.: ILF/KluM					Gez.:	
Original-Blattgröße: A3		Gepr.: ILF/HepR					Gepr.:	
Maßstab:		ETL 182. Regelplan - Arbeitsstreifen - Gruppen - Gespundet						
1:125								
Blatt:								
1 von 1								
Dok.-ID:		— 00182 ETL 000 000 TB1040						