


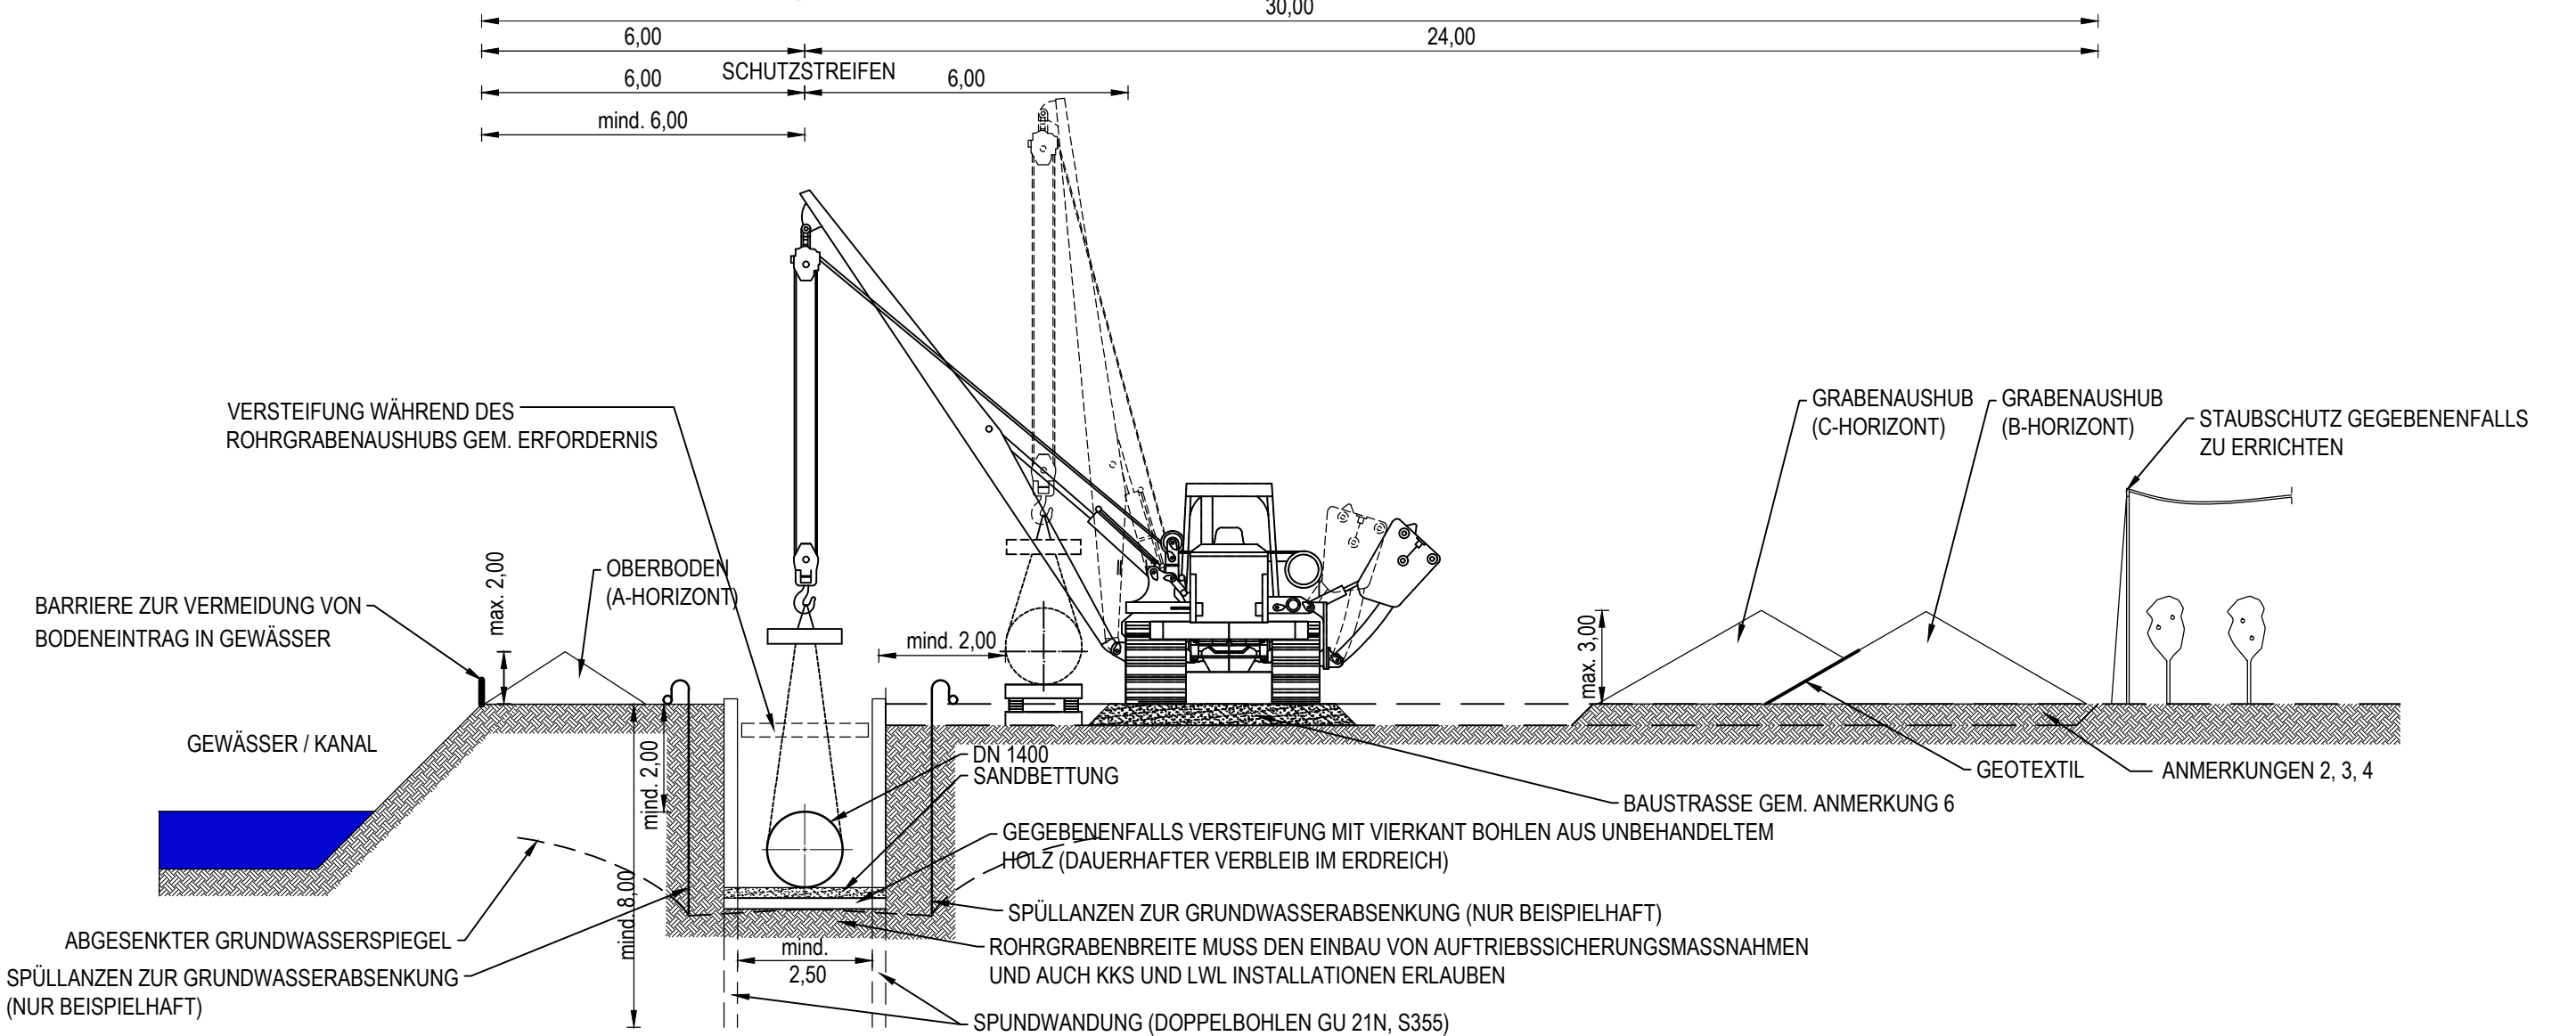

Regelplan - Arbeitsstreifen - Obstbau - Gespundet



- ANMERKUNG:
- ALLE MASSE IN METERN
  - FALLS KEINE ANDERERN ÖRTLICHEN ANFORDERUNGEN BZGL. DES BODENSCHUTZES BESTEHEN, OBERBODEN IN SEINER GESAMTEN MÄCHTIGKEIT IM BEREICH DES ROHRGRABENS ABTRAGEN. DER ABTRAG DES OBERBODENS ÜBER DIE GESAMTE ARBEITSSTREIFENBREITE IST NICHT VORGESEHEN, KANN JEDOCH NICHT AUSGESCHLOSSEN WERDEN.
  - WO FÜR DIE AUSHUBLAGERUNG ERFORDERLICH, SOLL DIE ACKERKRUME GEGLÄTTET WERDEN.
  - DIE AUSHUBLAGERUNG AUF DEM OBERBODEN DARF NICHT ZUR VERMISCHUNG MIT DEM OBERBODEN FÜHREN. GRÜNLAND IST VOR LAGERUNG DES AUSHUBS ZU MULCHEN.
  - GETRENNTE AUSHUBLAGERUNG IST VORZUSEHEN WENN ERFORDERLICH AUFGRUND DER ÖRTLICHEN BODENVERHÄLTNISSE. AUSHUB, DER AUF DER AUSHUBSEITE KEINEN PLATZ FINDET, SOLL SEITLICH ZUR OBERBODENMIETE GELAGERT WERDEN. GLEICHES GILT FÜR EINEN MÖGLICHEN VIERTEN HORIZONT.
  - ABHÄNGIG VON DEN BODENVERHÄLTNISSEN IST EINE BAUSTRASSE (BAGGERMATTEN, STAHLPLATTEN, MINERALISCHES MATERIAL) ALS ÜBERFAHRSCHUTZ GEM. 13558-ILF-182-PPL-PL-DWG-00168 UND GEM. BODENSCHUTZKONZEPT EINZURICHTEN. BREITE UND LAGE INNERHALB DES ARBEITSSTREIFENS SIND GEM. ÖRTLICHEN BEDINGUNGEN ZU WÄHLEN.
  - WO ERFORDERLICH, SIND WASSERHALTUNGSMASSNAHMEN VORZUSEHEN. DIE METHODE DER WASSERHALTUNG IST GEM. DEN ÖRTLICHEN BEDINGUNGEN ZU WÄHLEN.
  - DIE STANDSICHERHEIT DES ROHRGRABENS UND DES ARBEITSBEREICHS IST NACHZUWEISEN. DIE GERÄTSCHAFT IST GEM. DEN ANFORDERUNGEN AUSZUWÄHLEN. GEM. BODENVERHÄLTNISSEN IST EIN GRABENVERBAU VORZUSEHEN. DER GRABENVERBAU IST IN AUSREICHENDER BREITE AUSZUFÜHREN, EINSCHL. ERFORDERLICHER AUFWEITUNGEN.
  - DIE ERFORDERLICHE MINDESTBREITE DER DAMMKRONE ZWISCHEN ROHRGRABEN UND GEWÄSSER IST EINZUHALTEN UND DIE STABILITÄT DES DAMM IST SICHERZUSTELLEN. GEGEBENENFALLS IST DER ABSTAND ZUM GEWÄSSER NACH RÜCKSPRACHE MIT DER BAUÜBERWACHUNG ANZUPASSEN.
  - WENN ERFORDERLICH SIND MASSNAHMEN ZUM SCHUTZ DES ANGRENZENDEN GEWÄSSERS, BZW. DES ANGRENZEN OBSTANBAUS ZU ERGREIFEN.
  - IM FALL DER ANWENDUNG DER DARGESTELLTEN SPUNDWANDVERSTEIFUNG IST STATISCH NACHZUWEISEN. DIE GERÄTSCHAFT IST GEM. DEN ANFORDERUNGEN AUSZUWÄHLEN. DIE VIERKANT HOLZBOHLEN (B x H = 30 x 20 cm) SIND AUS UNBEHANDELTEM UND SCHADSTOFFFREIEM NADELHOLZ (C30) ODER GLEICH- ODER HÖHERWERTIGEM HOLZ ANZUFERTIGEN. DIE HOLZBOHLEN SIND VOR DEM EINBRINGEN AUSREICHEND LANG NASS ZU LAGERN, UM EIN ÜBERMÄSSIGES QUELLEN NACH DEM EINBAU ZU VERHINDERN.
  - IM FALL DER ANWENDUNG DER DARGESTELLTEN SPUNDWANDVERSTEIFUNG VERBLEIBEN DIE HOLZBOHLEN IM ERDREICH UND WERDEN AUSREICHEND TIEF EINGESANDET UM PUNKTAUFLASTEN ZU VERMEIDEN. DIE BETTUNG UND UMHÜLLUNG DES ROHRES BIS 0,2 M ÜBER DEM ROHRSCHEITEL IST MIT SAND AUSZUFÜHREN. IN JEDEM FALL SIND DIE SPUNDUNGEN NACH ROHRGRABENVERFÜLLUNG VOLLSTÄNDIG ZURÜCKZUBAUEN.

|                         |                                  |   |   |  |  |         |
|-------------------------|----------------------------------|---|---|--|--|---------|
| 1                       | Ausgabe zur Prüfung und Freigabe |   |   | 13.09.2024   | ZieK   | HepR    |
| 0                       | Ausgabe zur Prüfung und Freigabe |   |   | 19.04.2024   | KluM   | HepR    |
| Ind.                    | Änderung                         |   |   | Datum  | Gezeichnet   | Geprüft |
|                         | Datum                            | Name  | Kontraktorfirma:<br> | Kontraktorbenennung:   |  |         |
| Bearb.                  | 13.09.2024                       | ZieK  |   | Kontraktor-Dokumentenummer:<br><b>13558-ILF-182-PPL-PL-DWG-01395</b> |  |         |
| Gepr.                   | 13.09.2024                       | HepR  |   |  |  |         |
| Norm                    |                                  |   |   |  |  |         |
| Baujahr:                |                                  | Medium/Rohrkl.:   | DN/PN   | Leitungs-Nr.:  |  |         |
|                         |                                  | GAS   | 1400/84   | 182  |  |         |
| Datum:                  |                                  | Engineering-Firma:  |   | Gez.:  | <br>Pastorallee 1 / D-30655 Hannover / Telefon 0511 - 640 607 0 |         |
| 13.09.2024              |                                  | Gez.: ILF/ZieK  |   |  |  |         |
| Original-Blattgröße: A3 |                                  | Gepr.: ILF/HepR   |   | Gepr.:   |  |         |
|                         |                                  |   |   |  |  |         |
| Maßstab:                |                                  | ETL 182. Regelplan - Arbeitsstreifen<br>- Obstbau - Gespundet |   |  |  |         |
| 1:125                   |                                  |   |   |  |  |         |
| Blatt:                  |                                  |   |   |  |  |         |
| 1 von 1                 |                                  |   |   |  |  |         |
| Dok.-ID:                |                                  | —   | 00182   | ETL  | 000000   | TB1041  |