




Regelplan - Arbeitsstreifen - Standard - Gespundet

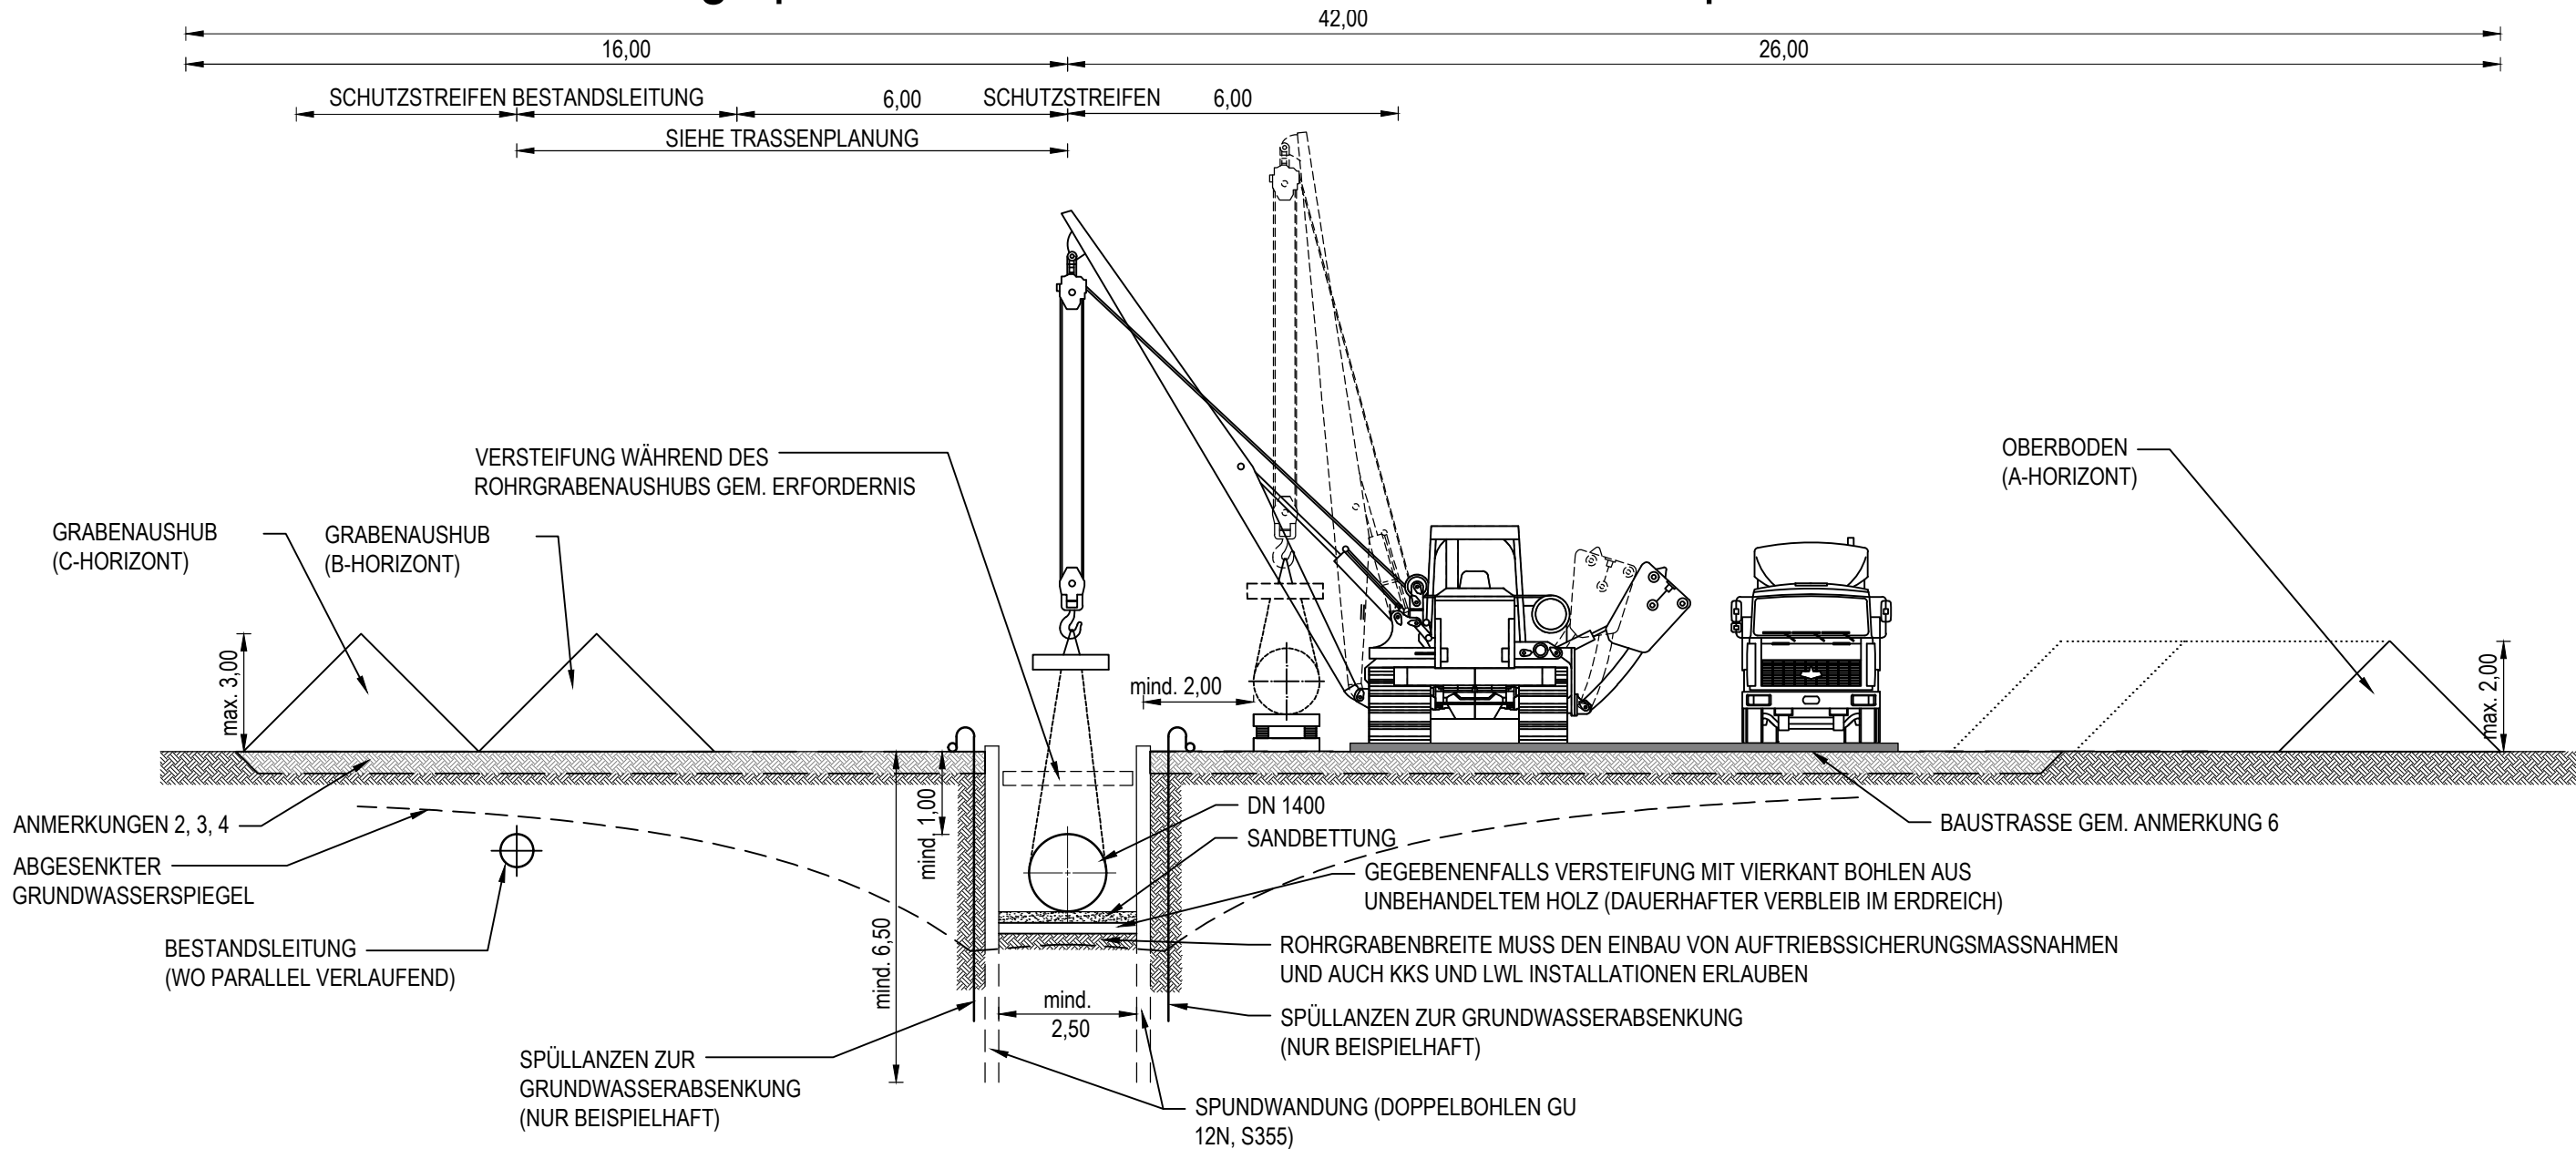

- ANMERKUNG:
1. ALLE MASSE IN METERN
 2. FALLS KEINE ANDERERN ÖRTLICHEN ANFORDERUNGEN BZGL. DES BODENSCHUTZES BESTEHEN, OBERBODEN IN SEINER GESAMTEN MÄCHTIGKEIT BIS MAX. 0,4 M ÜBER DIE GESAMTE ARBEITSSTREIFENBREITE ABTRAGEN.
 3. WO FÜR DIE AUSHUBLAGERUNG ERFORDERLICH, SOLL DIE ACKERKRUME GEGLÄTTET WERDEN.
 4. WO PARALLEL VERLAUFEND MIT ANDEREN BESTANDSLEITUNGEN, SOLL INNERHALB DES(R) BESTANDSSCHUTZSTREIFEN(S) DER OBERBODEN NICHT ABGETRAGEN WERDEN. DIE AUSHUBLAGERUNG AUF DEM OBERBODEN DARF NICHT ZUR VERMISCHUNG MIT DEM OBERBODEN FÜHREN. GRÜNLAND IST VOR LAGERUNG DES AUSHUBS ZU MULCHEN.
 5. GETRENNTE AUSHUBLAGERUNG IST VORZUSEHEN WENN ERFORDERLICH AUFGRUND DER ÖRTLICHEN BODENVERHÄLTNISSE. EIN GEGEBENFALLS Vierter HORIZONT, DER AUF DER AUSHUBSEITE KEINEN PLATZ FINDET, SOLL SEITLICH ZUR OBERBODENMIETE GELAGERT WERDEN.
 6. ABHÄNGIG VON DEN BODENVERHÄLTNISSEN IST EINE BAUSTRASSE (BAGGERMATTEN, STAHLPLATTEN, MINERALISCHES MATERIAL) ALS ÜBERFAHRSCHUTZ GEM. 13558-ILF-182-PPL-PL-DWG-00168 UND GEM. BODENSCHUTZKONZEPT EINZURICHTEN. BREITE UND LAGE INNERHALB DES ARBEITSSTREIFENS SIND GEM. ÖRTLICHEN BEDINGUNGEN ZU WÄHLEN.
 7. WO ERFORDERLICH, SIND WASSERHALTUNGSMASSNAHMEN VORZUSEHEN. DIE METHODE DER WASSERHALTUNG IST GEM. DEN ÖRTLICHEN BEDINGUNGEN ZU WÄHLEN.
 8. DIE STANDSICHERHEIT DES ROHRGRABENS UND DES ARBEITSBEREICHS IST NACHZUWEISEN. DIE GERÄTSCHAFT IST GEM. DEN ANFORDERUNGEN AUSZUWÄHLEN. WO ERFORDERLICH, IST EIN GRABENVERBAU (BEFESTIGTE SPUNDUNG O.Ä.) VORZUSEHEN.
 9. BEI PARALLELVERLEGUNG IST DURCH GEEIGNETE ORTUNGS- UND KENZEICHNUNGSMASSNAHMEN SICHERZUSTELLEN, DASS DER VORGEGEBENE ABSTAND ZUR BESTANDSLEITUNG EINGEHALTEN WIRD.
 10. WO PARALLEL VERLAUFEND MIT ANDEREN BESTANDSLEITUNGEN, SIND DEN ANFORDERUNGEN DER BETREIBER HINSICHTLICH NUTZUNG DEREN SCHUTZSTREIFENS FOLGE ZU LEISTEN. DIES GILT VOR ALLEM FÜR DIE EINHALTUNG DER ANFORDERUNGEN AN MINDESTÜBERDECKUNGEN UND BODENSCHUTZ WÄHREND DES BAUS UND BEI NACHFOLGENDER WIEDERHERSTELLUNG DER OBERFLÄCHE.
 11. IM FALL DER ANWENDUNG DER DARGESTELLTEN SPUNDWANDVERSTEIFUNG IST STATISCH NACHZUWEISEN. DIE GERÄTSCHAFT IST GEM. DEN ANFORDERUNGEN AUSZUWÄHLEN. DIE VIERKANT HOLZBOHLEN (B x H = 30 x 20 cm) SIND AUS UNBEHANDELTEM UND SCHADSTOFFFREIEM NADELHOLZ (C30) ODER GLEICH- ODER HÖHERWERTIGEM HOLZ ANZUFERTIGEN. DIE HOLZBOHLEN SIND VOR DEM EINBRINGEN AUSREICHEND LANG NASS ZU LAGERN, UM EIN ÜBERMÄSSIGES QUELLEN NACH DEM EINBAU ZU VERHINDERN.
 12. IM FALL DER ANWENDUNG DER DARGESTELLTEN SPUNDWANDVERSTEIFUNG VERBLEIBEN DIE HOLZBOHLEN IM ERDREICH UND WERDEN AUSREICHEND TIEF EINGESANDET UM PUNKTAUFLASTEN ZU VERMEIDEN. DIE BETTUNG UND UMHÜLLUNG DES ROHRES BIS 0,2 M ÜBER DEM ROHRSCHNITTEL IST MIT SAND AUSZUFÜHREN. IN JEDEM FALL SIND DIE SPUNDUNGEN NACH ROHRGRABENVERFÜLLUNG VOLLSTÄNDIG ZURÜCKZUBAUEN.

2	Ausgabe zur Prüfung und Freigabe		13.12.2024	GajE	HepR		
1	Ausgabe zur Prüfung und Freigabe		13.09.2024	ZieK	HepR		
0	Ausgabe zur Prüfung und Freigabe		19.07.2024	KluM	HepR		
Ind.	Änderung		Datum	Gezeichnet	Geprüft		
	Datum	Name	<div>Kontraktorfirma: </div> <div>Kontraktorbenennung:</div> <div>Kontraktor-Dokumentennummer: 13558-ILF-182-PPL-PL-DWG-01505</div>				
Bearb.	13.12.2024	GajE					
Gepr.	13.12.2024	HepR					
Norm							
Baujahr:		Medium/Rohrkl.: GAS	DN/PN 1400/84	Leitungs-Nr.: 182			
Datum: 13.12.2024		Engineering-Firma: Gez.: ILF/GajE		Gez.:	 Pasteurallee 1 / D-30655 Hannover / Telefon 0511 - 640 607 0		
Original-Blattgröße: A3		Gepr.: ILF/HepR		Gepr.:			
Maßstab: —		ETL 182. Regelplan - Arbeitsstreifen - Standard - Gespundet					
Blatt: 1 von 1							
Dok.-ID:					—	00182	ETL