



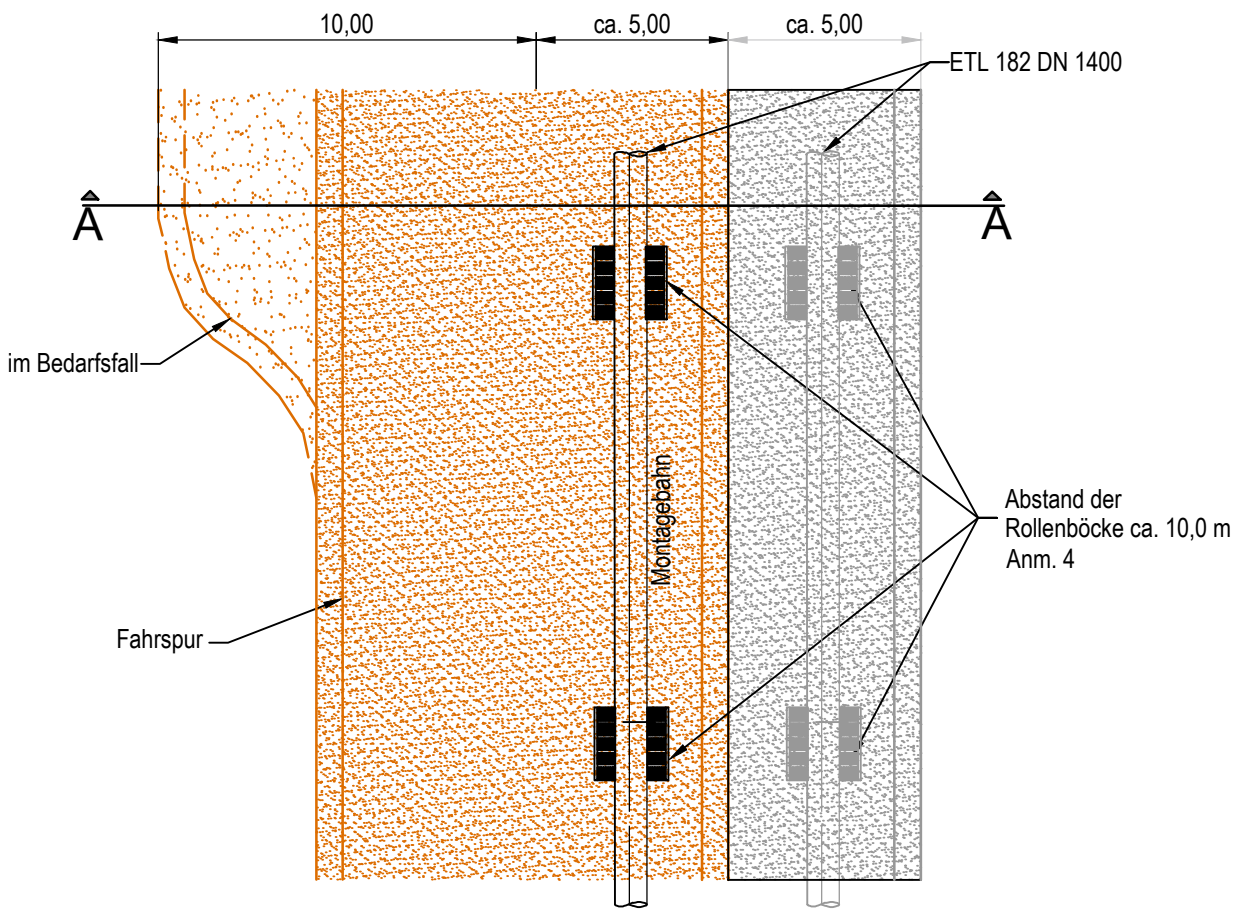

Regelplan - Arbeitsstreifen - Montagebahn

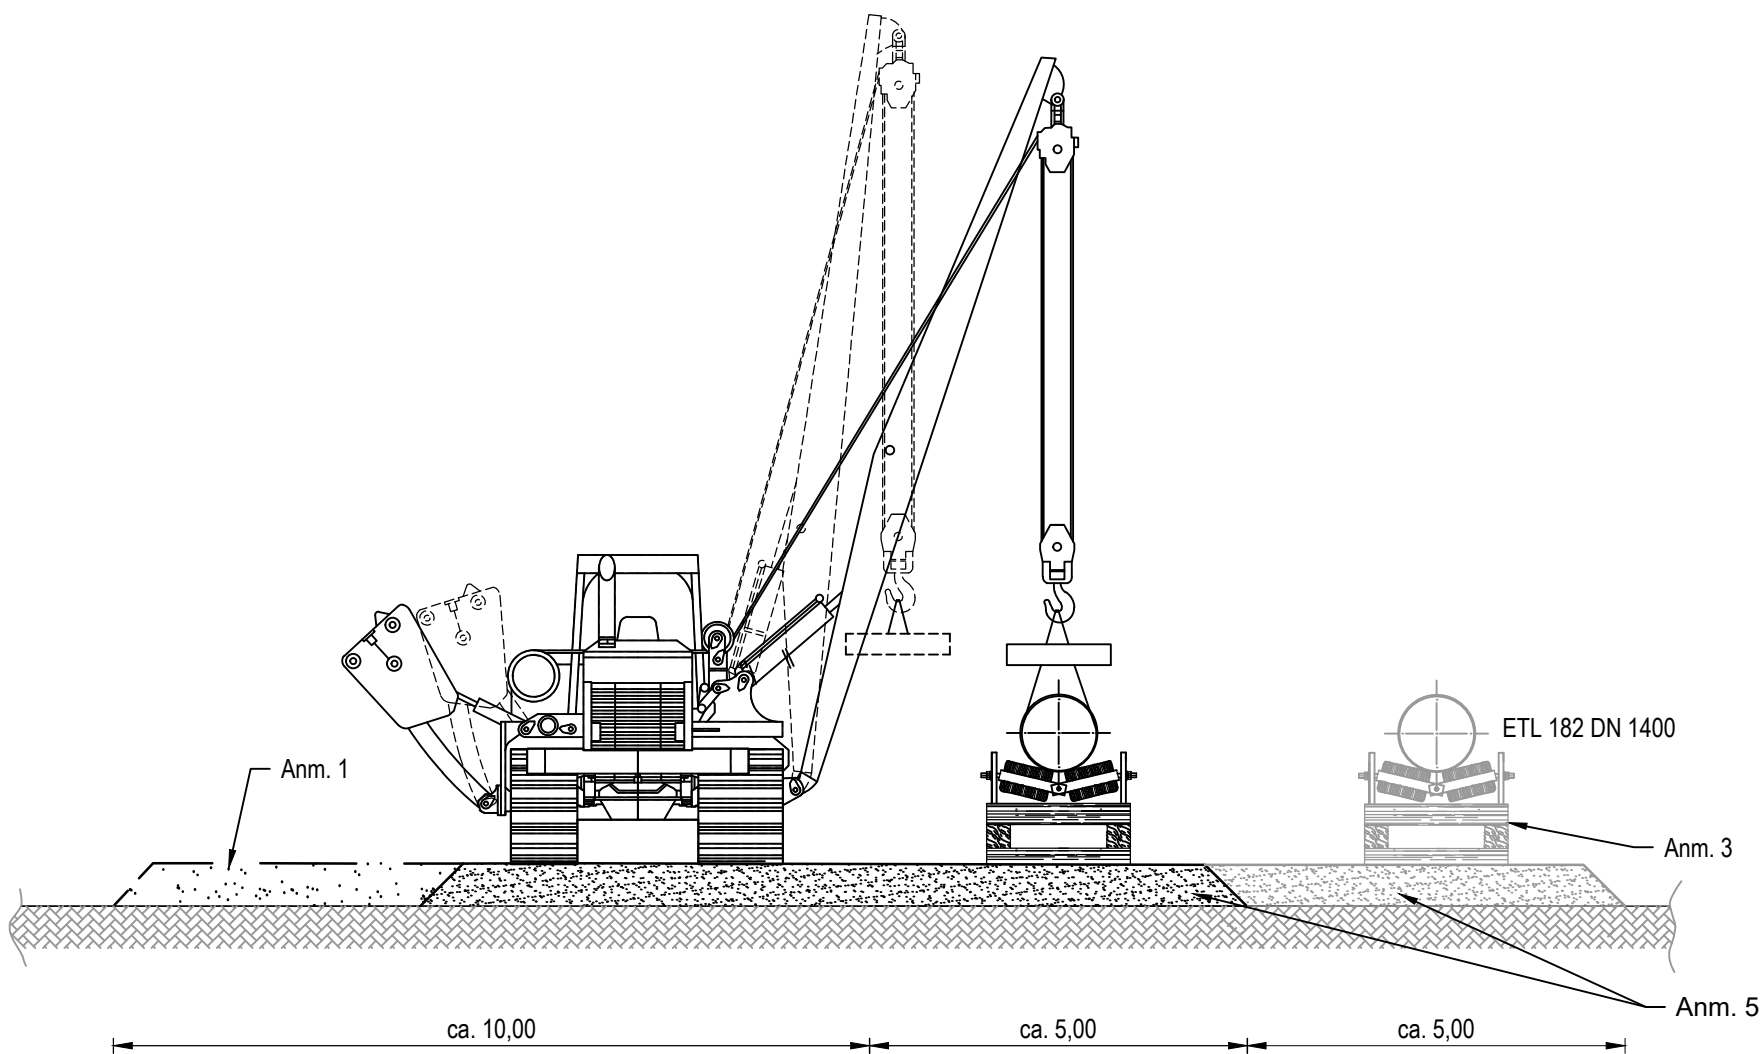

- ANMERKUNGEN:
1. BAUSTRASSE ALS ÜBERFAHRSCHUTZ (GEM. 13558-ILF-182-PPL-PL-DWG-00168 UND GEM. BODENSCHUTZKONZEPT).
 2. DIE BREITE DER MONTAGEBAHN IST DURCH STANDFESTIGKEITSBERECHNUNGEN NACHZUWEISEN.
 3. BEI VORSTRECKLÄNGEN, DIE DIE BOHRLÄNGEN NICHT ERREICHEN, SOLLEN ZUSÄTZLICHE MONTAGELINIEN VORGESEHEN WERDEN.
 4. ABSTAND DER ROLLENBLÖCKE VOM GENERALUNTERNEHMER GEM. HERSTELLEREMPFEHLUNG UND GEM. BERECHNUNG DER FREIEN SPANNWEITE, HERSTELLEREMPFEHLUNG UND BODENVERHÄLTNISSEN FESTZULEGEN
 5. MONTAGEBAHN AUS BAGGERMATTEN ODER VERGLEICHBAREN LASTVERTEILPLATTEN GEMÄß BODENSCHUTZKONZEPT

01	Ausgabe zur Prüfung und Freigabe				28.08.2024	PieK	HepR	
0	Ausgabe zur Prüfung und Freigabe				20.12.2023	KluM	HepR	
Ind.	Änderung				Datum	Gezeichnet	Geprüft	
	Datum	Name	Kontraktorfirma: 		Kontraktorbenennung:			
Bearb.	28.08.2024	PieK						
Gepr.	28.08.2024	HepR			Kontraktor—Dokumentennummer: 13558-ILF-182-PPL-PL-DWG-01504			
Norm								
Baujahr:		Medium/Rohrkl.:	DN/PN	Leitungs—Nr.:	 Pasturallee 1 / D-30655 Hannover / Telefon 0511 - 640 607 0			
		GAS	1400/84	182				
Datum:		Engineering—Firma:		Gez.:				
28.08.2024		Gez.: ILF/PieK		Gez.:				
Original—Blattgröße: A3		Gepr.: ILF/HepR		Gepr.:				
Maßstab:		ETL 182. Regelplan - Arbeitsstreifen - Montagebahn						
Blatt:								
1 von 1								
Dok.—ID:		XXXXXXX	—	00182	ETL	000	000	TB1041