


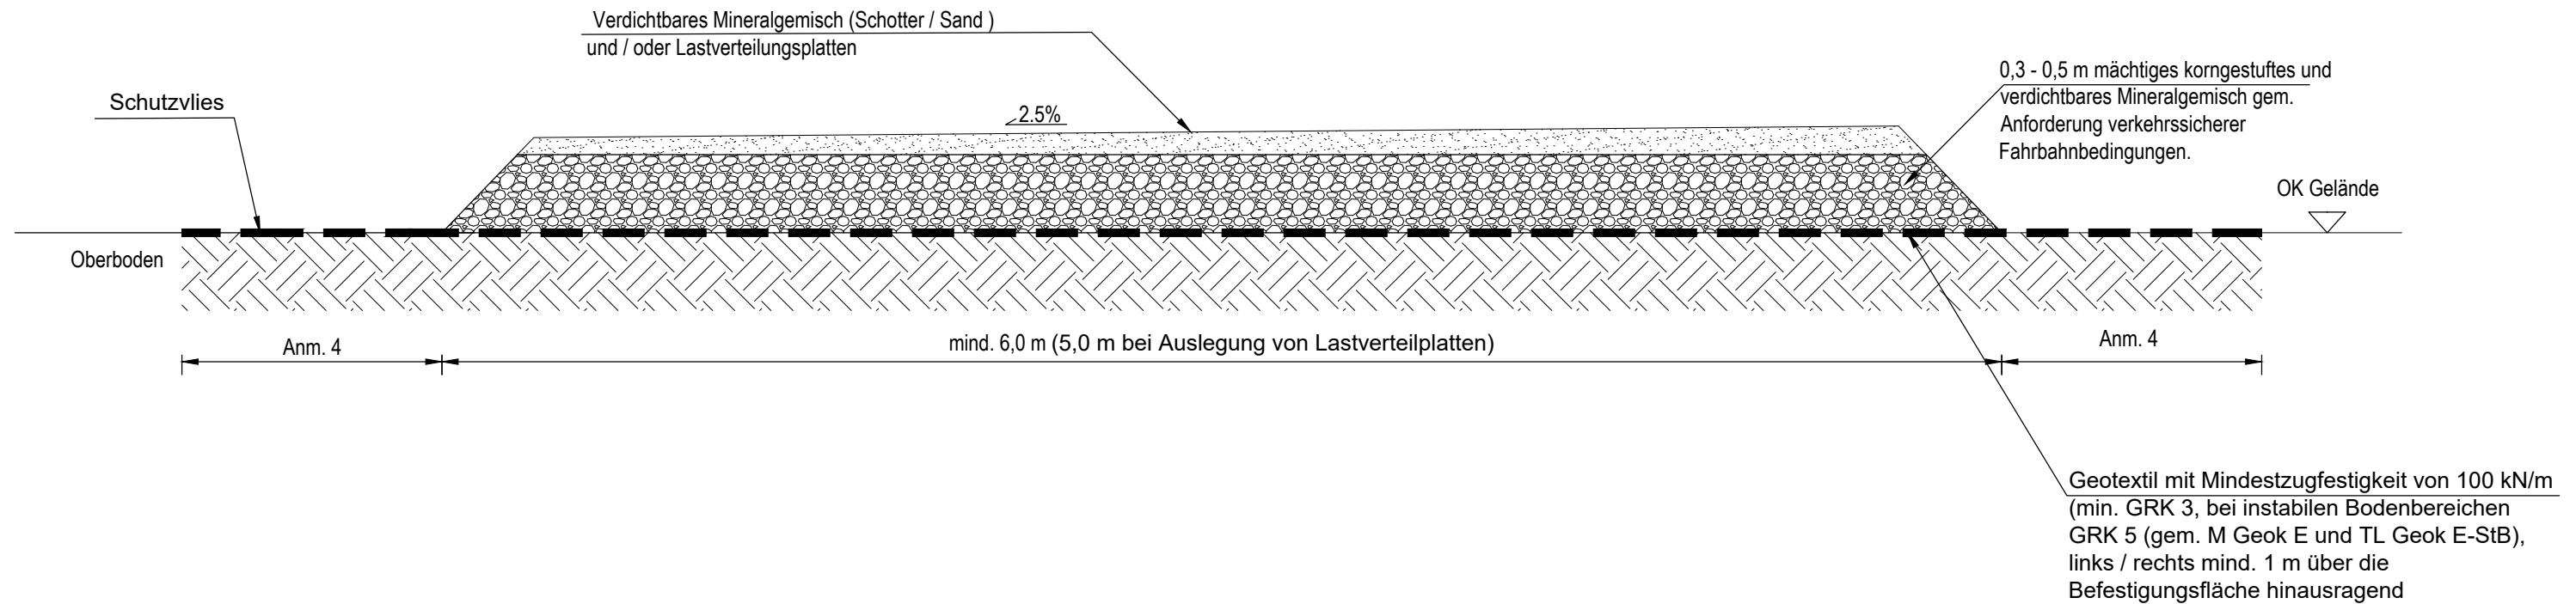


Regelplan - Baustraße - Grundlegende Anforderungen



ANMERKUNGEN:

1. ERRICHTUNG DER BAUSTRASSE GEM. BODENSCHUTZKONZEPT.
2. IN BÖDEN GERINGER TRAGFÄHIGKEIT (Z. B. MOORBEREICHEN) SOLLEN NACH PRÜFUNG DIE NUTZUNG VON HACKSCHNITZEL ALS FAHRBAHNOBERFLÄCHE IN BETRACHT GEZOGEN WERDEN.
3. ANFORDERUNGEN GEM. DIN 19639 SIND EINZUHALTEN.
4. ZUSÄTZLICH ZUM UMSCHLAG DES GEOTEXTILS SOLLEN ÜBERSTÄNDE VON MIND. 1 M ÜBER DEN FAHRBAHN RAND HINAUS ERZEUGT WERDEN, UM EINTRÄGE VON MATERIAL DES FAHRBAHNAUFBAUS IN DEN OBERBODEN SIND ZU VERMEIDEN.
5. ALTERNATIV ZUR SCHÜTTUNG KÖNNEN LASTVERTEILUNGSPLETTEN MIT EINER MINDESTBREITE VON 5 M AUSGEBRACHT WERDEN.
6. WO ERFORDERLICH ZUR SICHERUNG DER STANDFESTIGKEIT SOLLEN SOWOHL SCHÜTTUNG ALS AUCH LASTVERTEILUNGSPLETTEN VORGEGEHEN WERDEN.
7. KURVENBEREICHE SIND ENTSPRECHEND DER ZU ERWARTENDEN SCHLEPPKURVEN AUSREICHEND BREIT AUSZUFÜHREN.
8. WÄHREND DER VORHALTUNG DER BAUSTRASSE IST SICHERZUSTELLEN, DASS DIE SCHOTTERUNGEN, BZW. DIE LASTVERTEILUNGSPLETTEN IN IHREN POSITIONEN BLEIBEN.
9. MINDESTANFORDERUNGEN AN DIE TRAGFÄHIGKEIT GEM. ZTV SoB-StB 20 UND MAXIMAL VORGEGEHENER LASTEINWIRKUNG.
10. BAULICHE UND BETRIEBLICHE SCHUTZMAßNAHMEN GEM. FREMDLEITUNGSBETREIBER SIND ZU ERMITTELN UND UMZUSETZEN. GGFS. SIND ZUSÄTZLICHE MASSNAHMEN ZUR LASTVERTEILUNG (LASTVERTEILUNGSPLETTEN O. Ä.) UMZUSETZEN.
11. BEI ARBEITEN AN OFFENEN ROHRGRÄBEN UND BAUGRUBEN GELTEN DIE ANFORDERUNGEN GEM. DIN 4124.
12. WO ERFORDERLICH, IST DIE EINRICHTUNG EINER BAUSTRASSENENTWÄSSERUNG VORZUSEHEN.

01	Ausgabe zur Prüfung und Freigabe				28.08.2024	PieK	HepR
0	Ausgabe zur Prüfung und Freigabe				20.12.2023	KlUM	HepR
Ind.	Änderung				Datum	Gezeichnet	Geprüft
	Datum	Name	Kontraktorfirma: 		Kontraktorbenennung:		
Bearb.	28.08.2024	PieK			Kontraktor-Dokumentennummer: 13558-ILF-182-PPL-PL-DWG-00168		
Gepr.	28.08.2024	HepR					
Norm							
Baujahr:		Medium/Rohrkl.:	DN/PN	Leitungs-Nr.:	 Pastoralallee 1 / D-30655 Hannover / Telefon 0511 - 640 607 0		
		GAS	1400/84	182			
Datum:		Engineering-Firma:		 Pastoralallee 1 / D-30655 Hannover / Telefon 0511 - 640 607 0			
28.08.2024		Gez.: ILF/PieK					
Original-Blattgröße:		Gepr.: ILF/HepR		Gez.:		Gepr.:	
A3							
Maßstab:		ETL 182. Regelplan - Baustraße - Grundlegende Anforderungen					
1: 25							
Blatt:							
1 von 1							
Dok.-ID:		— 00182 ETL 000 000 TB1040					