


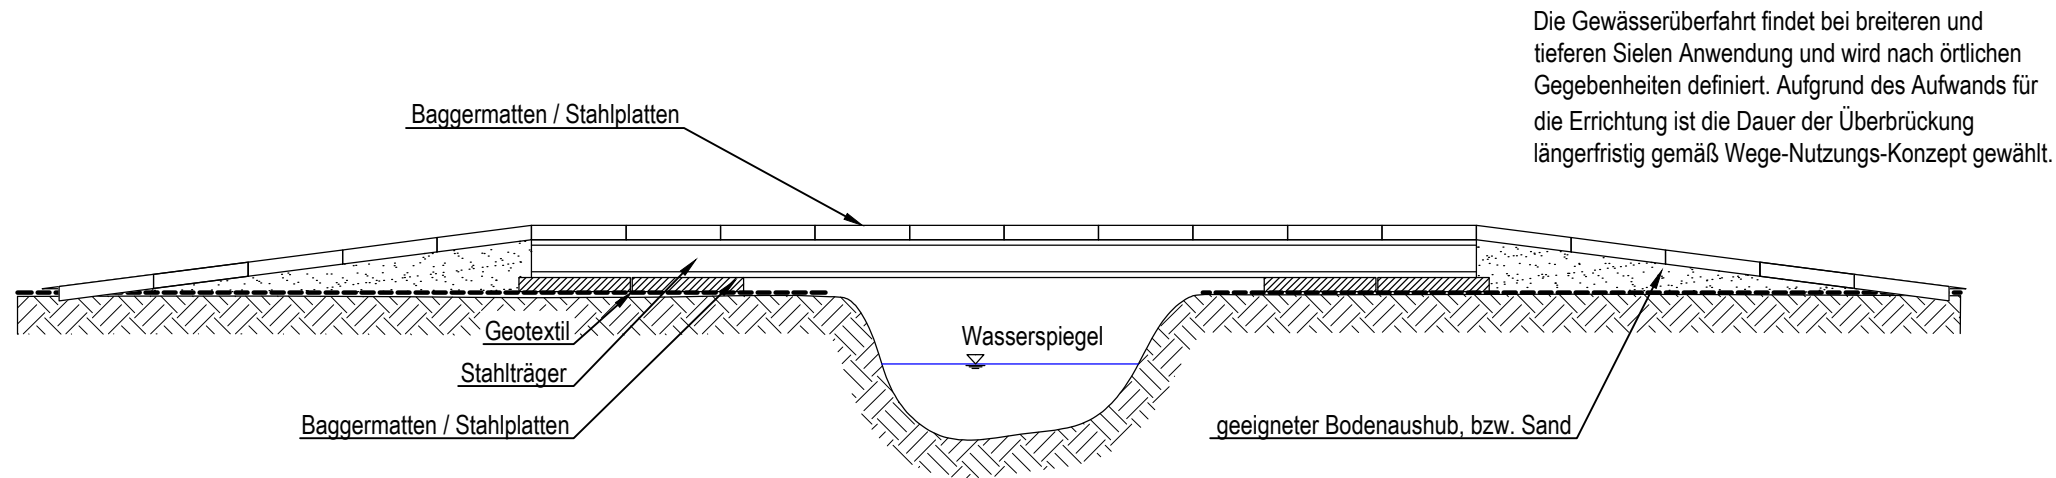


# Regelplan-Gewässerüberfahrt mittels Brücke



0	Ausgabe zur Prüfung und Freigabe			27.12.2023	KluM		HepR
Ind.	Änderung			Datum	Gezeichnet		Geprüft
	Datum	Name	Kontraktorfirma: 	Kontraktorbenennung:			
Bearb.	27.12.2023	ChmA		Kontraktor-Dokumentenummer: 13558-ILF-182-PPL-PL-DWG-00099			
Gepr.	27.12.2023	HepR					
Norm							
Baujahr:		Medium/Rohrkl.: DN/PN	Leitungs-Nr.:				
		GAS 1400/84	182				
Datum:		Engineering-Firma:		Gez.: 		Pastorallee 1 / D-30655 Hannover / Telefon 0511 - 640 607 0	
27.12.2023		Gez.: ILF/ChmA					
Original-Blattgröße: A3		Gepr.: ILF/HepR					
Maßstab:		ETL 182. Regelplan-Gewässerüberfahrt mittels Brücke					
Blatt: 1 von 1							
Dok.-ID:		— 00182 ETL 000000TB1040					